


Situace širších vztahů SO 02-01-01

M 1:1000

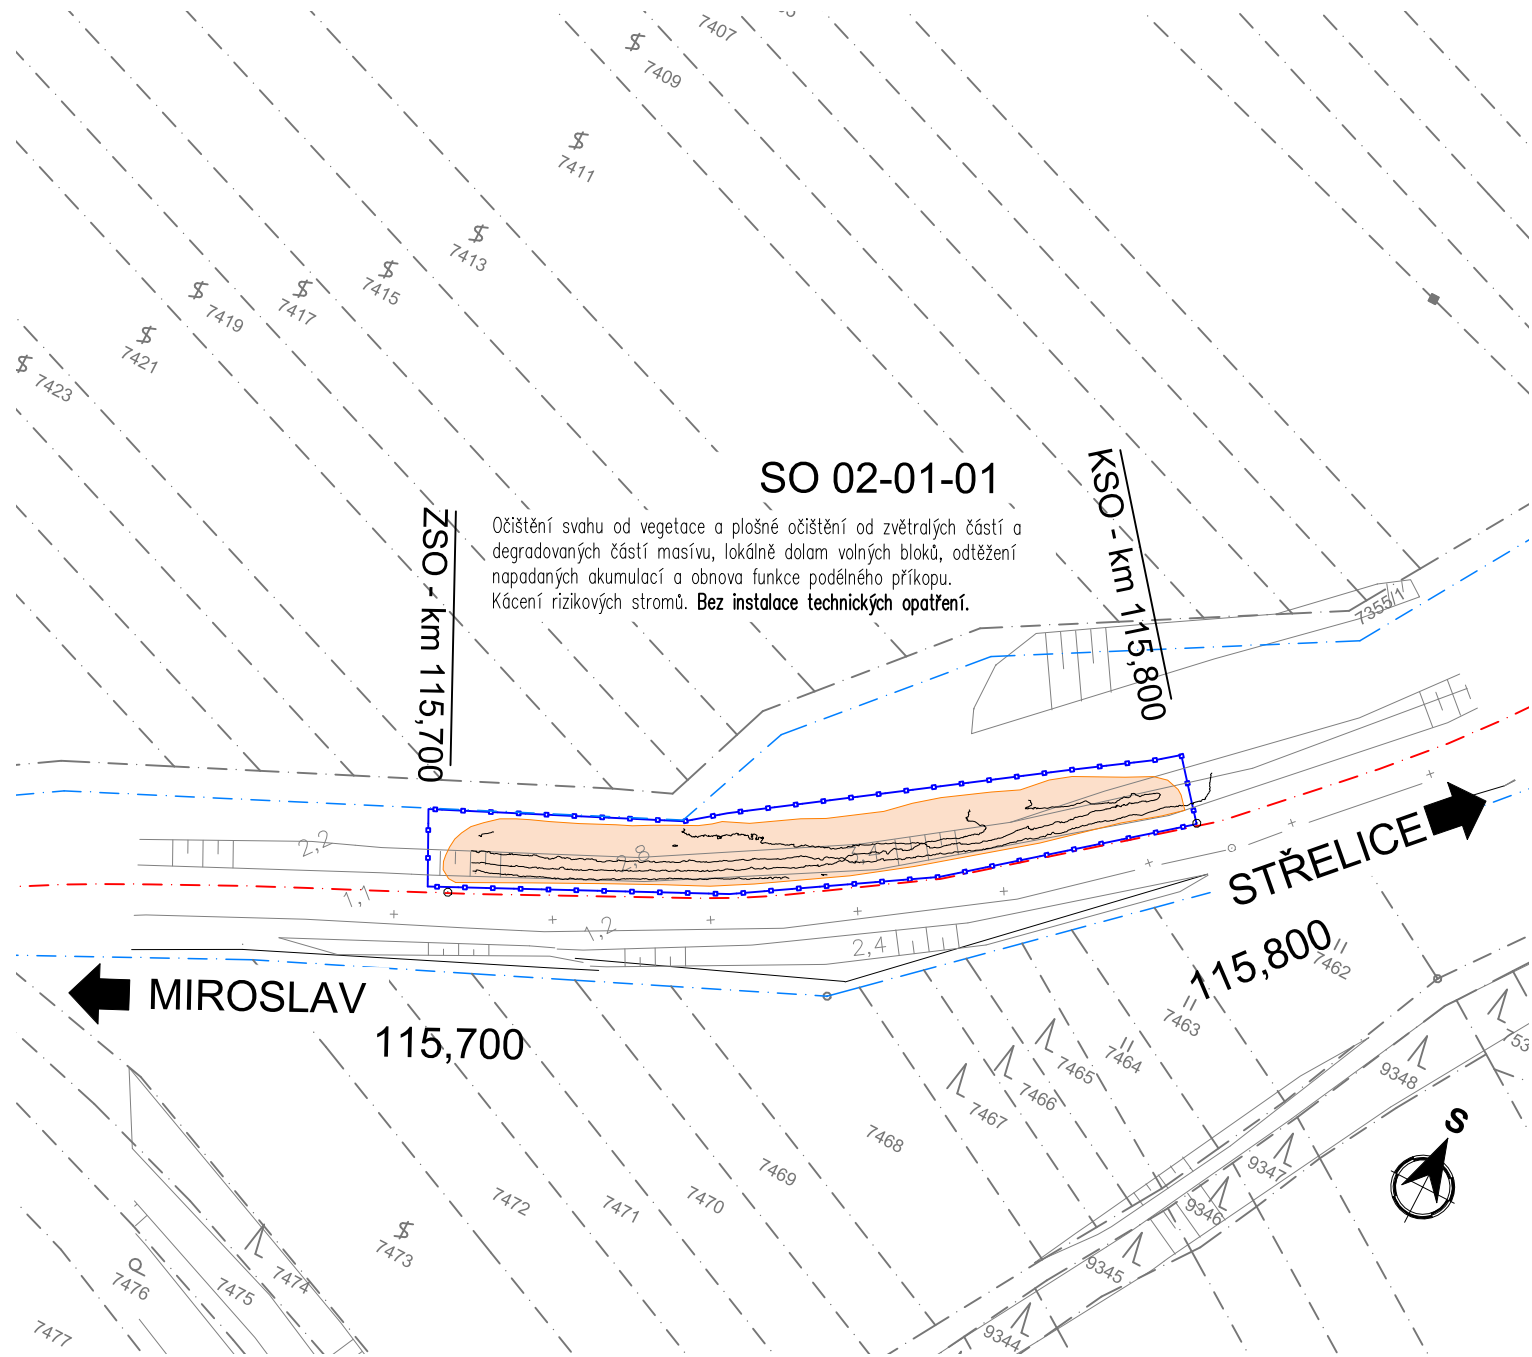

Očištění svahu od vegetace a plošné očištění od zvětralých částí a degradovaných částí masívu, lokálně dolam volných bloků, odtěžení napadaných akumulací a obnova funkce podélného příkopu. Kácení rizikových stromů. Bez instalace technických opatření.

ZSO - km 115,700

KSO - km 115,800

115,700

115,800

POZEMKY PŘÍMO DOTČENÉ STAVBOU

pozemek par. č.	katastrální území	celková plocha pozemku dle KN	vlastníci, jiní oprávnění dle katastru nemovitostí
		m²	
3453/7	Olbramovice u Moravského Krumlova [709930]	21 565	Správa železnic, s.o.

LEGENDA:

- Plocha dotčená sanačními pracemi
- Osa koleje
- Obvod stavby - hranice řešeného území
- Hranice pozemků katastru nemovitostí / pozemky SŽ

SEZNAM ZKRATEK:

ZSO.....Začátek stavebního objektu
KSO.....Konec stavebního objektu

Souřadnicový systém JTSK, Výškový systém Bpv

Investor:



Správa železnic, státní organizace
Dlážděná 1003/7
110 00 Praha 1

Vypracoval:

Ing. Stanislav Štábl

Zodp. projektant:

Ing. Stanislav Štábl

Kontroloval:

Ing. Miroslav Rykl

Kraj:

Jihomoravský

Traťový úsek/Obec:

MIROSLAV - MORAVSKÉ BRÁNICE

Investor

Správa železnic s.o.; Dlážděná 1003/7; 110 00 Praha 1



TÝM DOPRAVNÍHO
INŽENÝRSTVÍ s.r.o.

Renaissance of Quality

Akce:

ZAJIŠTĚNÍ SKALNÍCH MASÍVŮ NA TRATI
MIROSLAV - STŘELICE

Objekt:

SO 02-01-01 - Zajištění svahu v km 115,700 - 115,800 - Bohutice

Část:

Železniční spodek - zajištění skal

Obsah dokumentace:

SITUACE ŠIRŠÍCH VZTAHŮ

Formát 2xA4

Datum 05/2021

Účel DSP+PDPS

Č. zakázky 182C

Změna

Č. kopie

Měřítko

1:1000

Část dokumentace

C.2.

Č. výkresu

1