
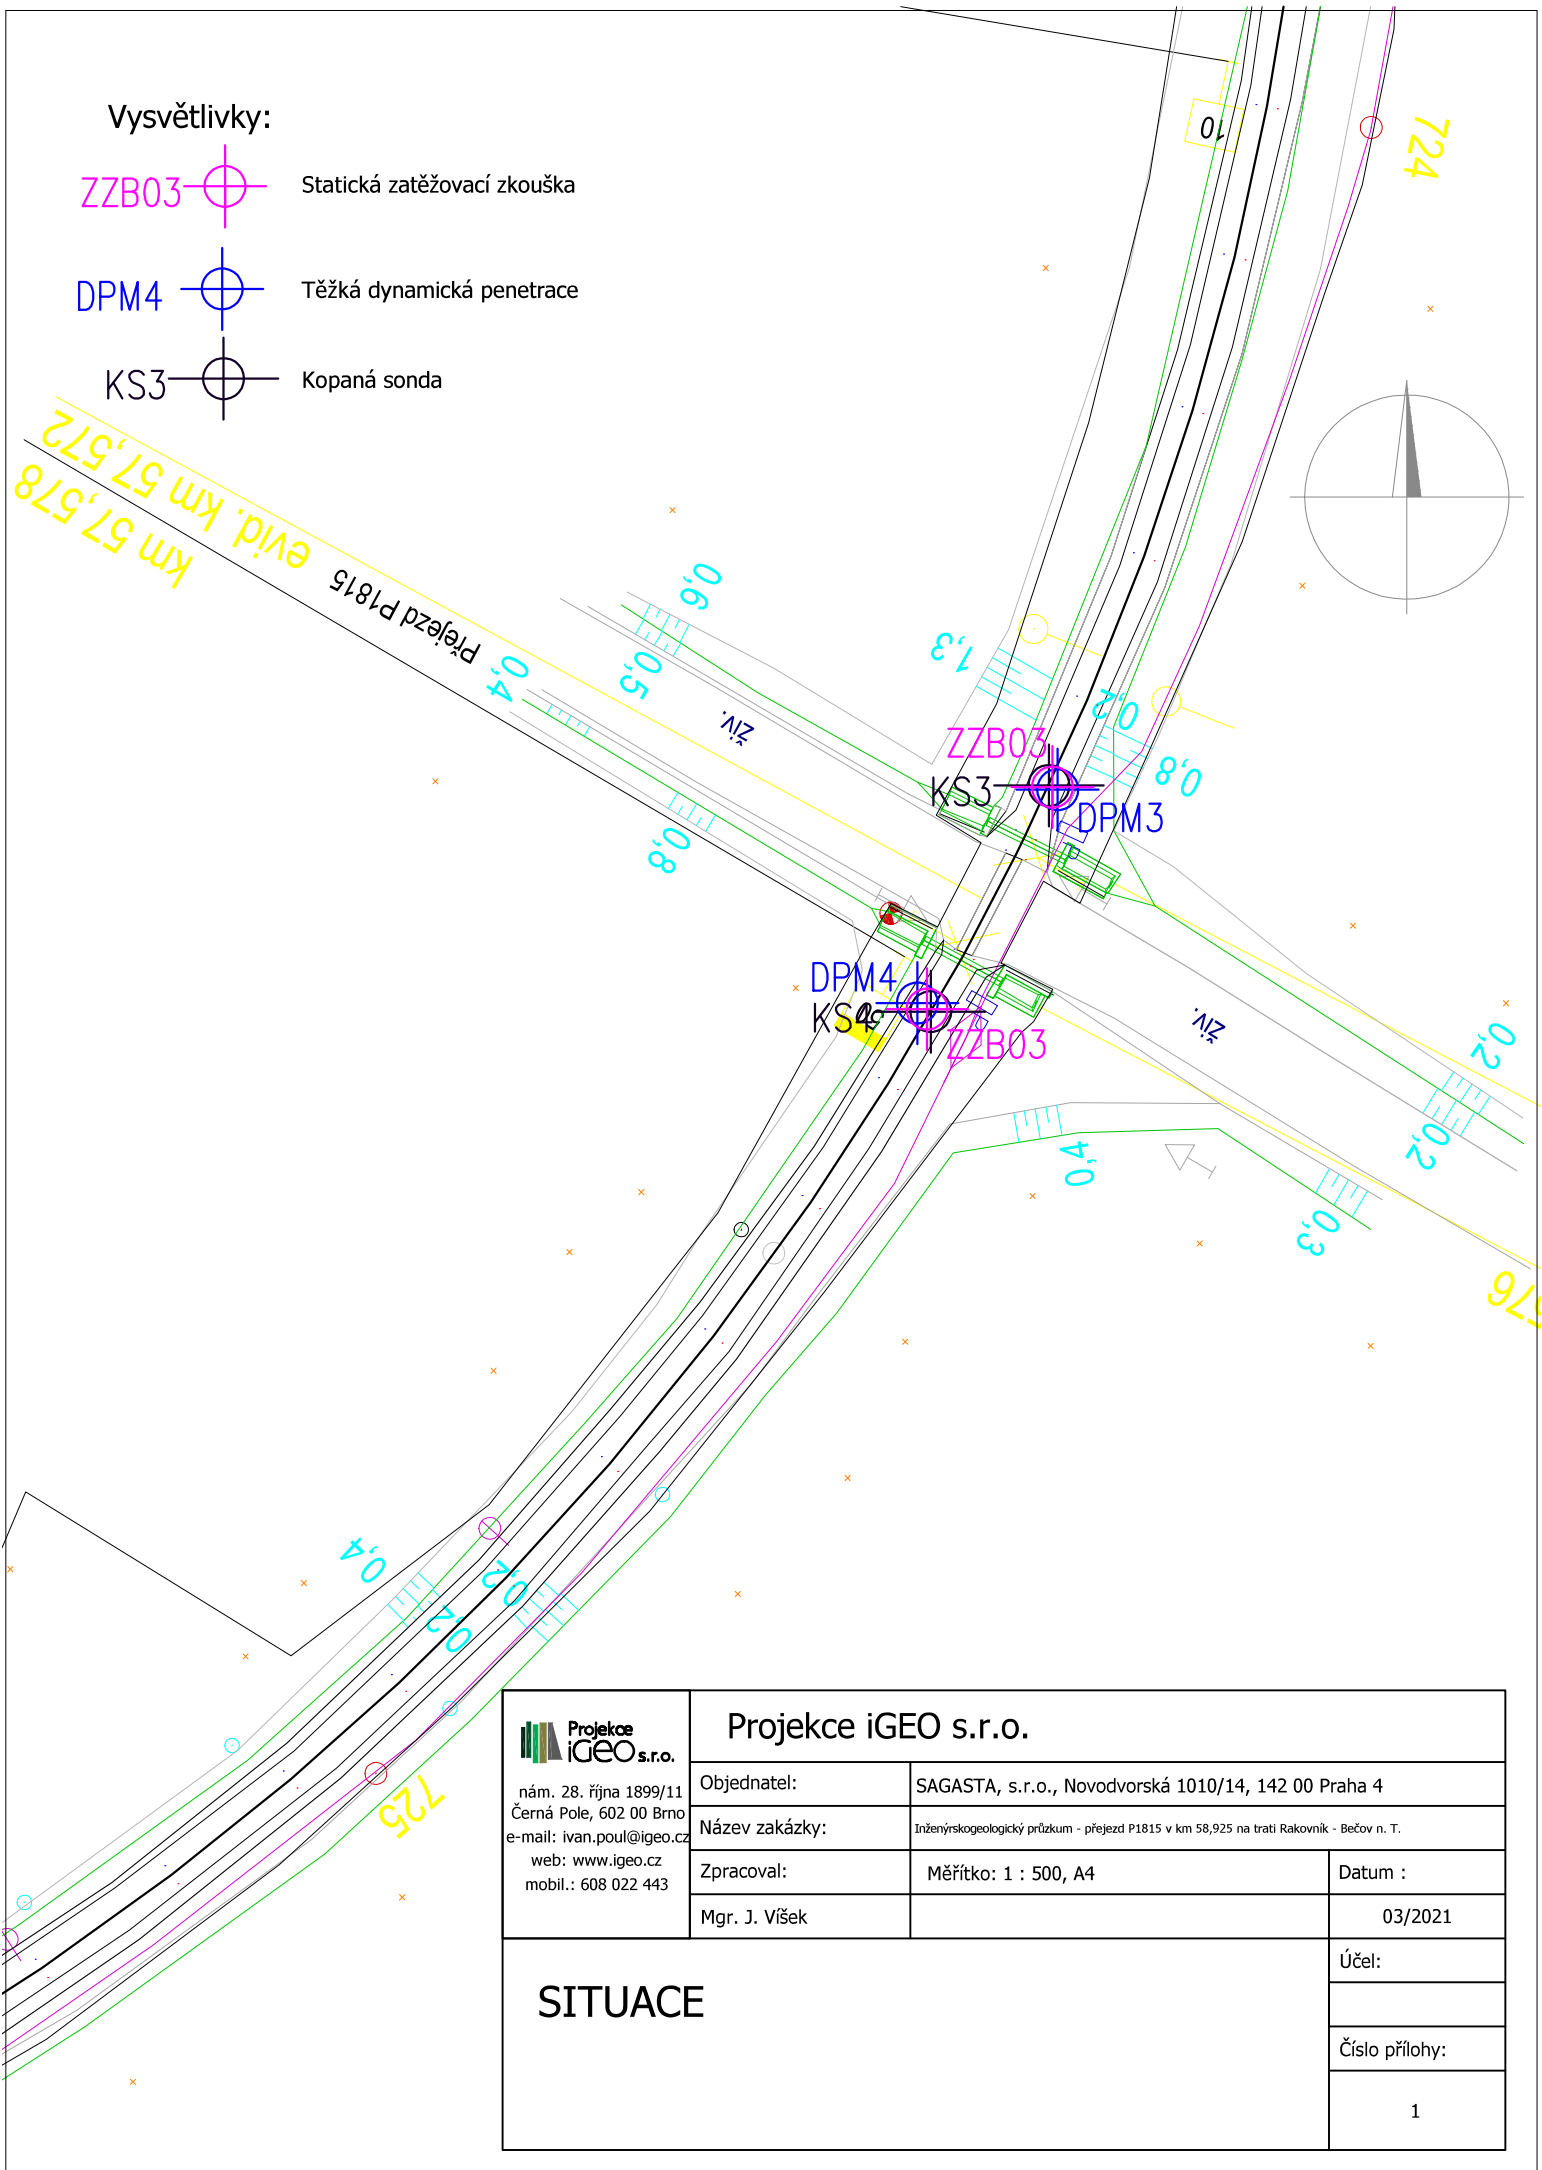



## Kopaná sonda

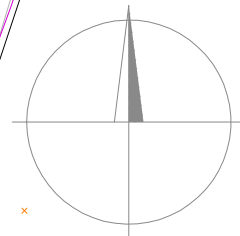

 <b>Projektce iGEO s.r.o.</b>  nám. 28. října 1899/11 Černá Pole, 602 00 Brno e-mail: ivan.poul@igeo.cz web: www.igeo.cz mobil.: 608 022 443	<b>Projektce iGEO s.r.o.</b>		
	Objednatel:	SAGASTA, s.r.o., Novodvorská 1010/14, 142 00 Praha 4	
	Název zakázky:	Inženýrskogeologický průzkum - přejezd P1815 v km 58,925 na trati Rakovník - Bečov n. T.	
	Zpracoval:	Měřítko: 1 : 500, A4	Datum :
	Mgr. J. Višek		03/2021
<div>SITUACE</div>			Účel:
			Číslo přílohy:
			1