


Situace stavby reléového domku na přejezdu P5123  
M 1:250

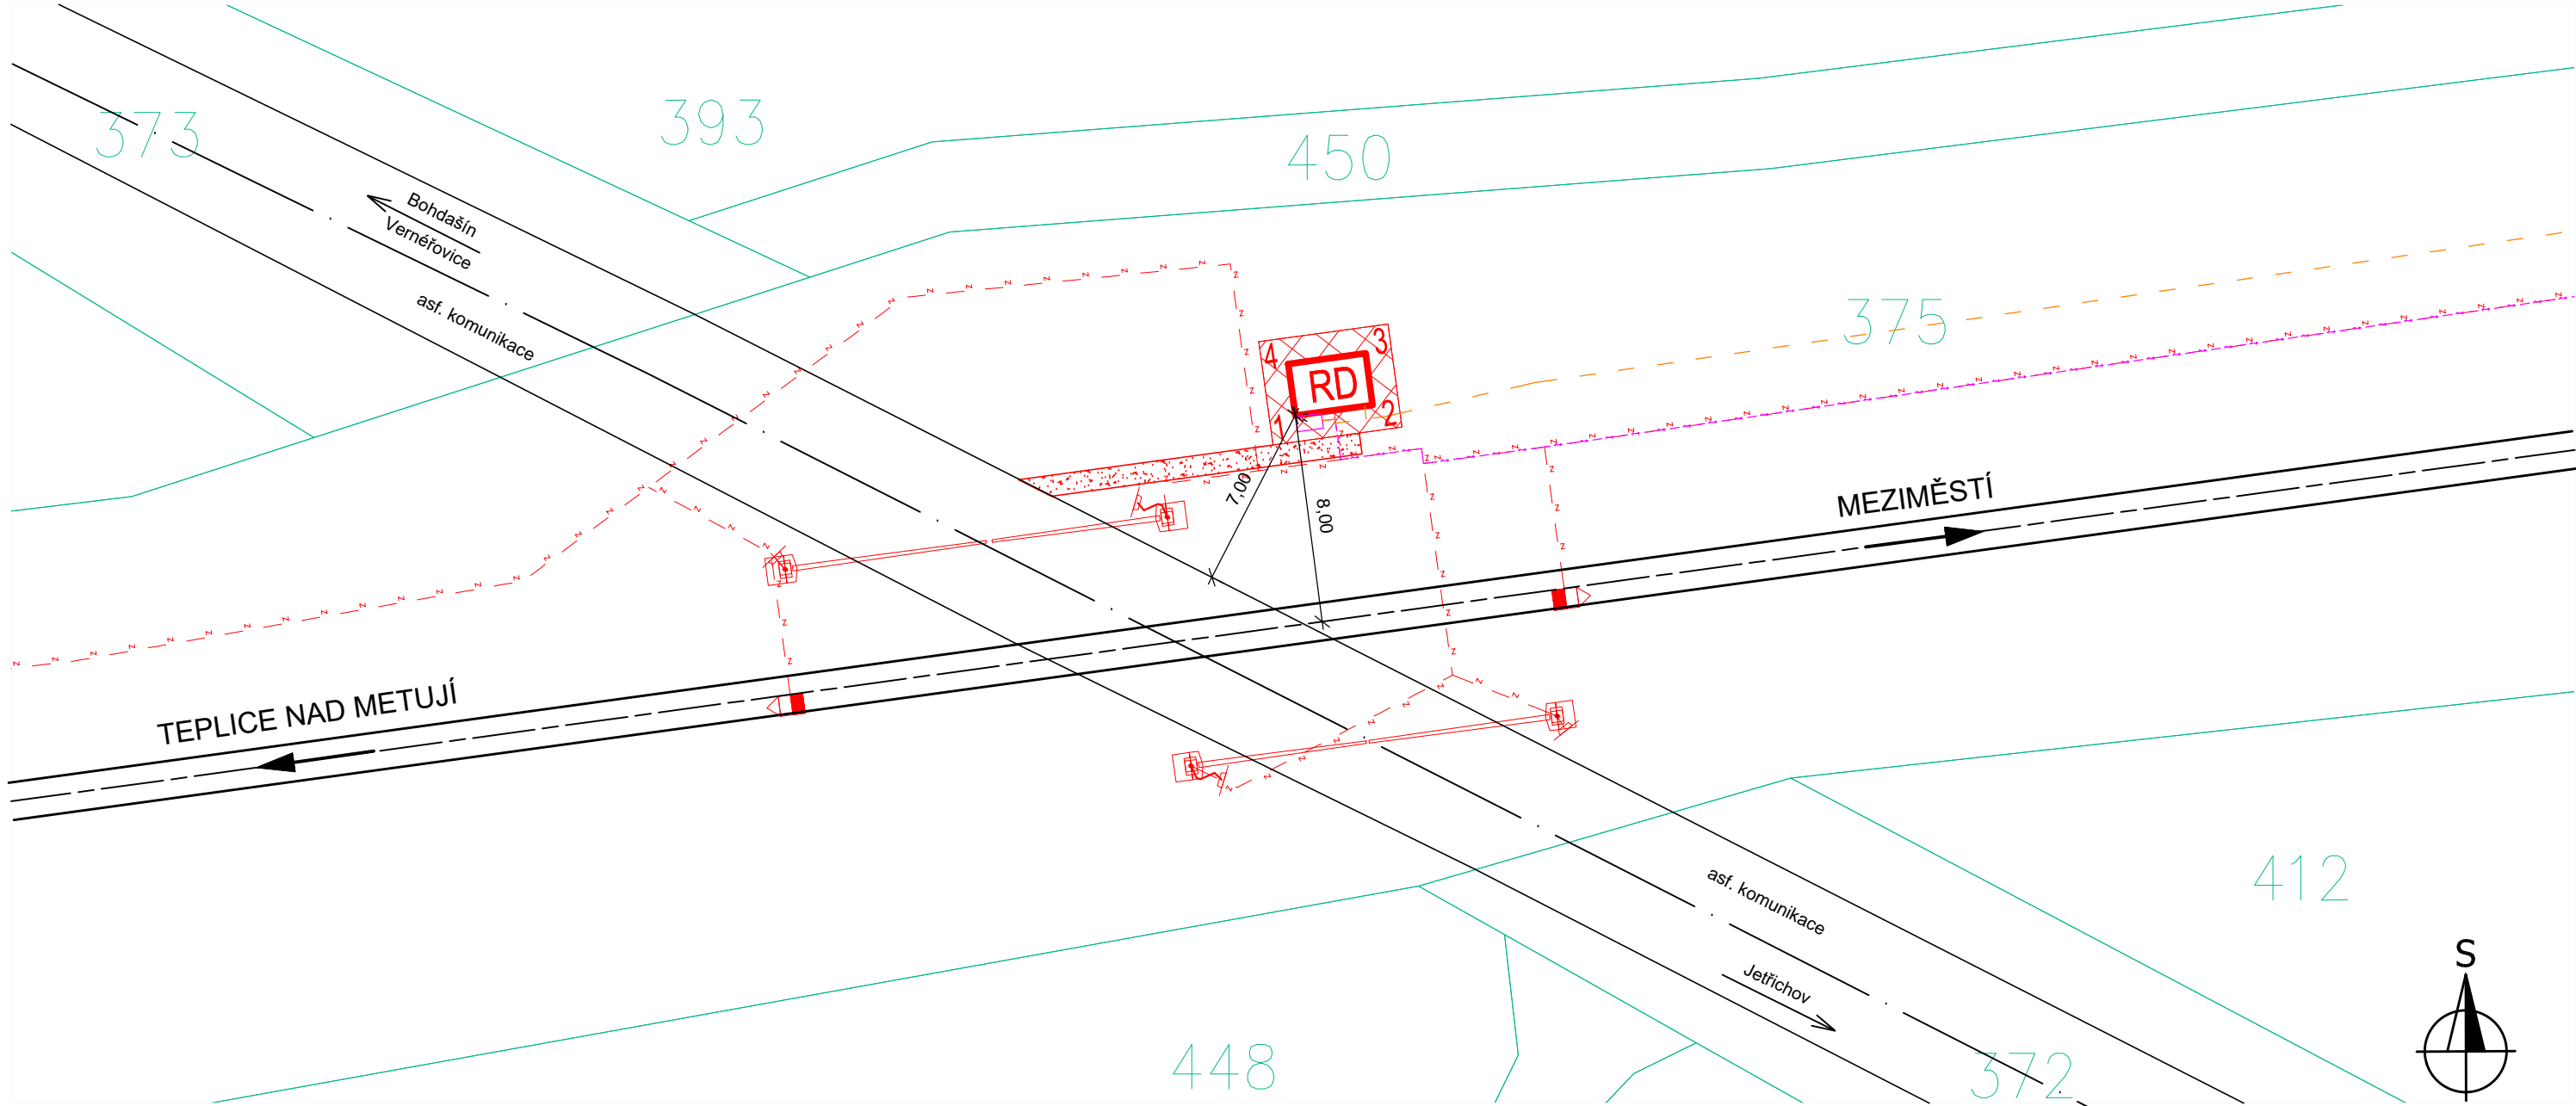

LEGENDA NAVRŽENÝCH OBJEKTŮ:

- RELÉOVÝ DOMEK O ROZMĚRECH 3,0m x 2,0m
- OKAPOVÝ CHODNÍK - BET. SILNIČNÍ PANEL (1000x1000x150 - 14ks)
- SYPANÝ PŘÍSTUPOVÝ CHODNÍK (DRC. KAM. FR. 11/22, ŠD 0/32, GEOTEXTILIE)

OSTATNÍ PRVKY:

- NOVÝ KABEL ZABEZPEČOVACÍHO ZAŘÍZENÍ
- NOVÉ PRVKY ZABEZPEČOVACÍHO ZAŘÍZENÍ
- NOVÝ KABEL NN
- NOVÝ ZEMNÍČÍ PÁSEK

SEZNAM SOUŘADNIC:

		Y	X
DOMEK	1	608289.40	1001927.82
	2	608286.43	1001927.41
	3	608286.70	1001925.43
	4	608289.67	1001925.83

LEGENDA STÁVAJÍCÍCH OBJEKTŮ:

- STÁVAJÍCÍ POLOHOPISNÉ HRANY DOPRAVY
- HRANICE POZEMKŮ DLE KN

Doplňkové informace:

Kóty jsou uvedeny v metrech.  
Reléový domek bude umístěn 0,15m nad okolní stávající terén.

EVROPSKÁ UNIE  
Evropské strukturální a investiční fondy  
Operační program Doprava

Ministerstvo dopravy  
Státní fond dopravní infrastruktury

Orientační schéma:

Razítko oprávněné osoby:

Podpis:

Datum:

Revize:	Datum:	Popis:	Kontroloval:
000	7/2021	Definitivní odevzdání dokumentace	Ing. Jiří Motal

Stavebník/Investor:

Adresa:

Zástupce investora:

Adresa:

**Správa železnic, státní organizace**

Dlážděná 1003/7, 110 00 Praha 1

Oblastní ředitelství Hradec Králové

U Fotochemy 259, 501 01 Hradec Králové

**SPRÁVA  
ŽELEZNIC**

Zhotovitel stavby:

Adresa:

Kontakt:

**Signal Projekt s.r.o.**

Vídeňská 55, 639 00 Brno

T: +420 543 233 962  
E: projekce@signalprojekt.cz

**signal  
PROJEKT**

Zhotovitel objektu:

Adresa:

Kontakt:

**GIBL stavby s. r. o.**

Veselíčko 210, 751 25 Veselíčko

T: +420 724 574 474  
E: zdenekgibl@centrum.cz

**GIBL Stavby s.r.o.**  
Projektová a inženýrská činnost  
sídl: 751 25 Veselíčko 210  
IČ: 05674042 tel: 724 574 474  
@: zdenekgibl@centrum.cz

Hlavní projektant (HIP):

Ing. Přemysl Boguaj

Specialista:

Ing. Jiří Motal

Odpovědný projektant:

Ing. Zdeněk Gibl

Zpracovatel:

Ing. Zdeněk Gibl

Název stavby/akce:

Název části:

Název objektu:

Název přílohy:

Název dílčí části přílohy:

Kraj:

Královéhradecký

**Rekonstrukce a doplnění závor na přejezdech v km 86,773 (P5123) a v km 87,534 (P5124) trati Týniště nad Orlicí - Meziměstí**

Pozemní stavební objekty provozních a technologických budov

**Základy reléových domků**

Situace stavby reléového domku na přejezdu P5123

Katastrální území: Březová u Broumova [614670]  
Jetřichov [659193]

TUDU: 1561 22

Označení (S-kód):

Zakázka č.:

Označení části:

Označení objektu/komplexu:

Číslo přílohy:

Paré:

S622000200

21-007-35-311

D.2.2.1

**SO 11-72-01**

**2. 001**

Stupeň dokumentace:

DSP+PDPS

Datum zpracování:

7/2021

Formáty:

3 x A4

Měřítko:

1:250

S-kód:

Stupeň dokumentace:

Část:

Objekt:

Podobjekt:

Příloha:

Revize:

S 6 2 2 0 0 0 2 0 0 - P D P S - D 2 2 1 X - S O 1 1 7 2 0 1 - X X - 2 - 0 0 1 - 0 0 0

[Prostor pro další informace]