


PŮDORYS  
ZASTÁVKA KUNOVICE  
NÁSTUPIŠTĚ  
M 1:100

[illegible]

OBJEDNATEL		<b>Správa železnic, státní organizace</b> v Zastoupení: Správa železnic, státní organizace Oblastní ředitelství Olomouc, Nerudova 1, 779 00 Olomouc	
HLAVNÍ INŽENÝR PROJEKTU	ING. IVO ZVEJŠKA	<i>Zvejška</i>	VEDOUcí TÝMU: ING. IVO ZVEJŠKA <i>Zvejška</i>
ODPOVĚDNÝ PROJ. OBJ., PS	NAVRHL. VYPRACOVAL		KONTROLOVAL
BC. PETR NEZBEDA <i>Nezbeda</i>	BC. PETR NEZBEDA	<i>Nezbeda</i>	ING. IVO ZVEJŠKA <i>Zvejška</i>
KRAJ: ZLINSKÝ	POVĚŘENÝ OÚ: UHERSKÉ HRADIŠTĚ		OBEC: UHERSKÝ OSTROH, KUNOVICE
<b>Oprava trati v úseku Kunovice –          Veselí nad Moravou          – aktualizace PD</b>			ZAK. ČÍSLO MČO 23-026-231-TP
			ÚČEL AKTUALIZACE D
			DATUM ČERVEN 2023
<b>SO 11-12-01 Zast. Kunovice, nástupiště</b>			FORMÁT 9 A4
			MĚŘÍTKO 1:100
			ČÁST POR.Č.
<b>Půdorys</b>			<b>D.2.1.2</b>
			<b>3</b>