


Situace  
km 96,598 - 97,400  
M 1:1000



Legenda stávajících sítí:

- Mimodrážní sítě:
- sdělovací vedení
  - kanalizace - dešťová
  - kanalizace - jednotná
  - kanalizace - splašková
  - vodovod
  - plynovod NTL
  - plynovod STL
  - plynovod VTL
  - silnoproud NN
  - silnoproud VN
- Drážní sítě:
- sděl. vedení - Správa trati
  - sděl. vedení - ČD Telematika
  - Traťový kabel - Správa trati
  - zabezp. vedení - Správa trati
  - silnoproud - Správa trati

Seznam SO a PS:

- D.1.1.2 PS 11-01-21 TZZ Veselí nad Moravou - Kunovice, úprava zabezp. zařízení  
D.1.2.5 PS 11-14-01 TZZ Veselí nad Moravou - Kunovice - oprava dálkové kabelizace  
D.2.1.1 SO 11-11-01 Kolejový spodek km 95,905 - km 100,699  
SO 11-10-01 Kolejový svršek km 95,905 - km 100,699  
SO 11-13-01 Železniční přejezd P7956 v km 96,881  
D.2.1.3 SO 11-86-01 Přeložky kabelových přípojek nn a kabelů osvětlení  
D.2.3.6 SO 11-97-01 Přeložky kabelových vedení jiných správců  
D.2.3.9

			ČÍSLO SOUPRAVY:
REVIZE Č.	DATUM	ZMĚNA	

**MCO**  
MORAVIA CONSULT Olomouc a.s.  
LEGIONÁŘSKÁ 1085/8, 779 00 Olomouc

tel.: +420 585 570 444  
IDS: kjee9md  
e-mail: moravia@moravia.cz  
http://www.moravia.cz

OBJEDNATEL	<b>SPRÁVA ŽELEZNIC</b> Správa železnic, státní organizace v zastoupení: Správa železnic, státní organizace, Oblastní ředitelství Olomouc, Nerudova 1, 779 00 Olomouc	VEDOUcí TÝMU: ING. IVO ZVEJŠKA KONTROLOVAL BC. PETR NEZBEDA
HLAVNÍ INŽENÝR PROJEKTU	ING. IVO ZVEJŠKA	ING. IVO ZVEJŠKA
ODPOVĚDNÝ PROJ. OBJ., PS ING. IVO ZVEJŠKA	NAVRHL. VYPRACOVAL ING. IVO ZVEJŠKA	BC. PETR NEZBEDA
KRAJ: ZLINSKÝ	POVĚŘENÝ OÚ: UHERSKÉ HRADIŠTĚ	OBEC: UHERSKÝ OSTROH, KUNOVICE
Oprava trati v úseku Kunovice – Veselí nad Moravou – aktualizace PD		ZAK. ČÍSLO MCO 23-026-231-TP
		ÚČEL AKTUALIZACE DUSP
		DATUM ČERVEN 2023
		FORMÁT 6 A4
SO 11-11-01 Kolejový spodek km 95,905 - km 100,699 SO 11-10-01 Kolejový svršek km 95,905 - km 100,699		MĚŘÍTKO 1:1000
Situace km 95,908 - 97,400		ČÁST POŘ.Č. D.2.1.1 2.1