


Rekonstrukce a doplnění závor na přejezdu P7131 v km 2,570 trati Boří les(mimo) - Lednice (včetně)  
SO 07 Propustek v km 2,564  
2.2.1 Půdorys - stávající stav  
M1:100

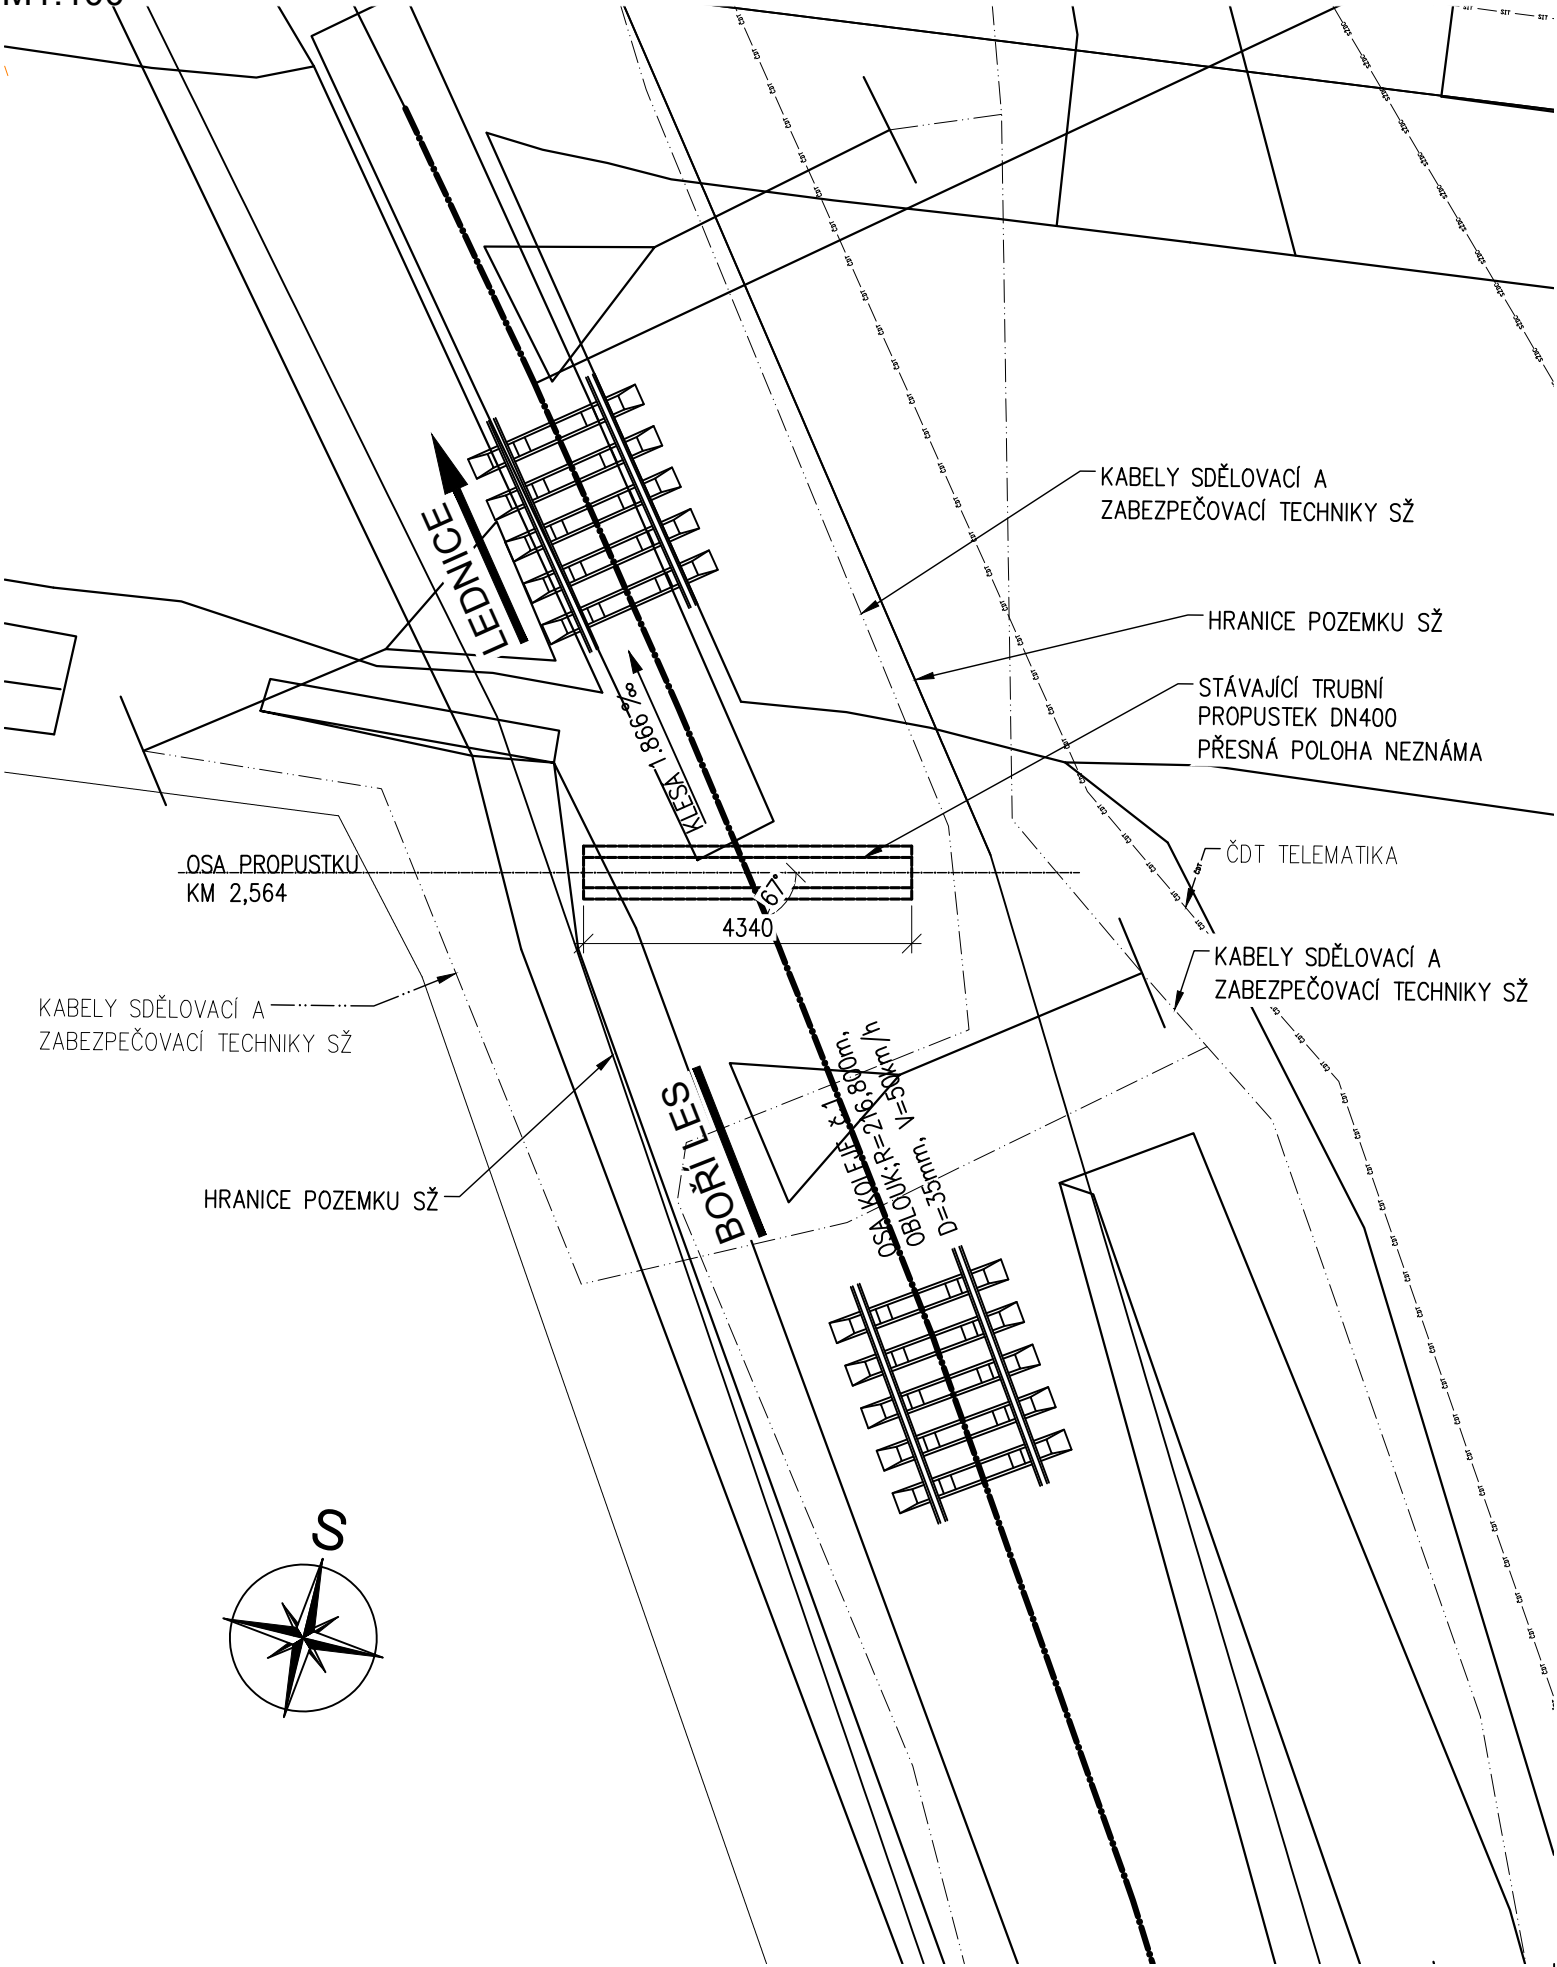



EVROPSKÁ UNIE  
Evropské strukturální a investiční fondy  
Operační program Doprava

Ministerstvo dopravy  
Státní fond dopravní infrastruktury



Orientační schéma:

Razítko oprávněné osoby:

Podpis:

Datum:

Revize:	Datum:	Popis:	Kontroloval:
P01	14.05.2021	Dokumentace k připomínkám	Ing. Pavel Lhotský
P02	14.07.2021	Dokumentace po připomínkách	Ing. Pavel Lhotský
000	14.08.2021	Definitivní odevzdání dokumentace	Ing. Pavel Lhotský

Stavebník/Investor:

Adresa:

Zástupce investora:

Adresa:

**Správa železnic, státní organizace**

Dlážděná 1003/7, 110 00 Praha 1

Stavební správa východ

Nerudova 773/1, 779 00 Olomouc



Zhotovitel stavby:

Adresa:

Kontakt:

**DMC Havlíčkův Brod s.r.o.**

Průmyslová 941, 580 01 Havlíčkův Brod

T: +420 569 400 520  
E: culka@dmchb.cz



Zhotovitel objektu:

Adresa:

Kontakt:

**SUDOP Brno, spol. s r.o.**

Kounicova 688/26, 611 36 Brno

T: +420 972 625 804  
E: sudop@sudop-brno.cz



Hlavní projektant (HIP):	Specialista:	Odpovědný projektant:	Zpracovatel:
Bc. Josef Culka	Ing. Radomír Hanák	Ing. Pavel Lhotský	Ing. Martina Rybářová

Název stavby/akce:

Název části:

Název objektu:

Název přílohy:

Název dílčí části přílohy:

Kraj:

Jihomoravský

Stupeň dokumentace:

DUSP

**Rekonstrukce a doplnění závor na přejezdu P7131 v km 2,570 trati Boří les(mimo) - Lednice (včetně)**

Propusty

**SO 07 Propustek v km 2,564**

SO 07 Propustek v km 2,564

Půdorys - stávající stav

Katastrální území:

Poštorná, Charvátská Nová Ves

Datum zpracování:

14.8.2021

Formáty:

2 A4

Měřítko:

1:100

Označení (S-kód):

S622000191

Označení zhotovitele:

20071

Označení části:

**D.2.1.4**

Označení objektu/komplexu:

**SO 07**

Číslo přílohy:

2.2.1

Paré:

S-kód:

Stupeň dokumentace:

Část:

Objekt:

Podobjekt:

Příloha:

Revize:

[Prostor pro další informace]