




VYTYČOVACÍ VÝKRES V KM 98,729 1:500

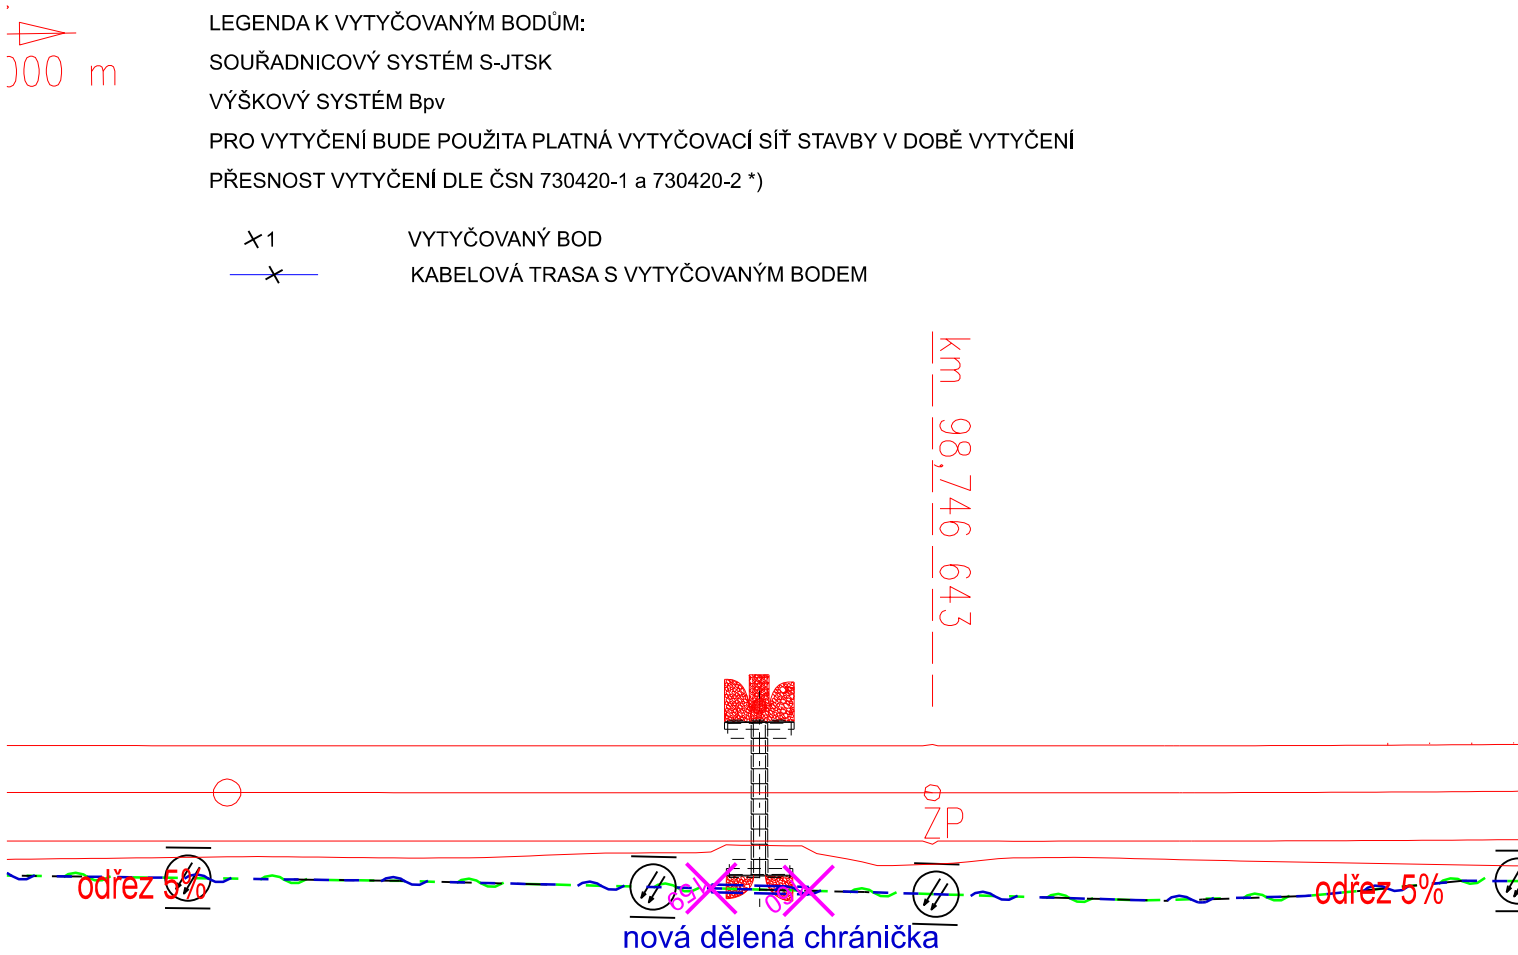

Legenda koordinační situace




Legenda stávajících sítí:

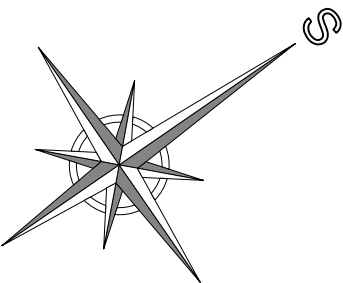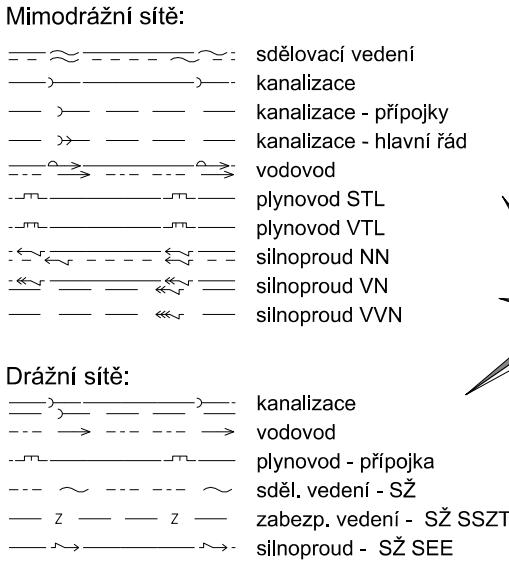

98,700

| | | | |
|-----------|-------|-------|-----------------|
| | | | ČÍSLO SOUPRAVY: |
| | | | |
| | | | |
| REVIZE Č. | DATUM | ZMĚNA | |



MORAVIA CONSULT Olomouc a.s.

LEGIONÁŘSKÁ 1085/8 , 779 00 Olomouc

tel.: +420 585 570 444

IDS: kjee9md

e-mail: moravia@moravia.cz

http://www.moravia.cz

| | | | |
|---|--|--|--------------------------------|
| OBJEDNATEL | |  Správa železnic, státní organizace v zastoupení: Správa železnic, státní organizace, Oblastní ředitelství Olomouc, Nerudova 1, 779 00 Olomouc | |
| HLAVNÍ INŽENÝR PROJEKTU | | ING. IVO ZVEJŠKA <i>Zvejška</i> | VEDOUcí TÝMU: <i>Zvejška</i> |
| ODPOVĚDNÝ PROJ. OBJ., PS | | NAVRHL, VYPRACOVAL | KONTROLOVAL |
| ING. FILIP ROZSYPAL <i>Rypal</i> | | ING. FILIP ROZSYPAL <i>Rypal</i> | ING. ONDŘEJ KOPÁČ <i>Kopáč</i> |
| KRAJ: ZLÍNSKÝ | | POVĚŘENÝ OÚ: UHERSKÉ HRADIŠTĚ | OBEC: UHERSKÝ OSTROH, KUNOVICE |
| Oprava trati v úseku Kunovice – Veselí nad Moravou – aktualizace PD | | ZAK. ČÍSLO MCO | 23-026-231-TP |
| | | ÚČEL | AKTUALIZACE DUSP |
| | | DATUM | ČERVEN 2023 |
| | | FORMÁT | 2 A4 |
| PS 11-14-01 TZZ Veselí nad Moravou - Kunovice - oprava dálkové kabelizace | | MĚŘÍTKO | 1:500 |
| Vytyčovací výkres v KM 98,729 | | ČÁST | POŘ.Č. |
| | | D.1.2.5 | 2.204 |