


B.3.4 DENDROLOGICKÝ PRŮZKUM  
SITUACE km 47,6 - KÚ M 1:1000

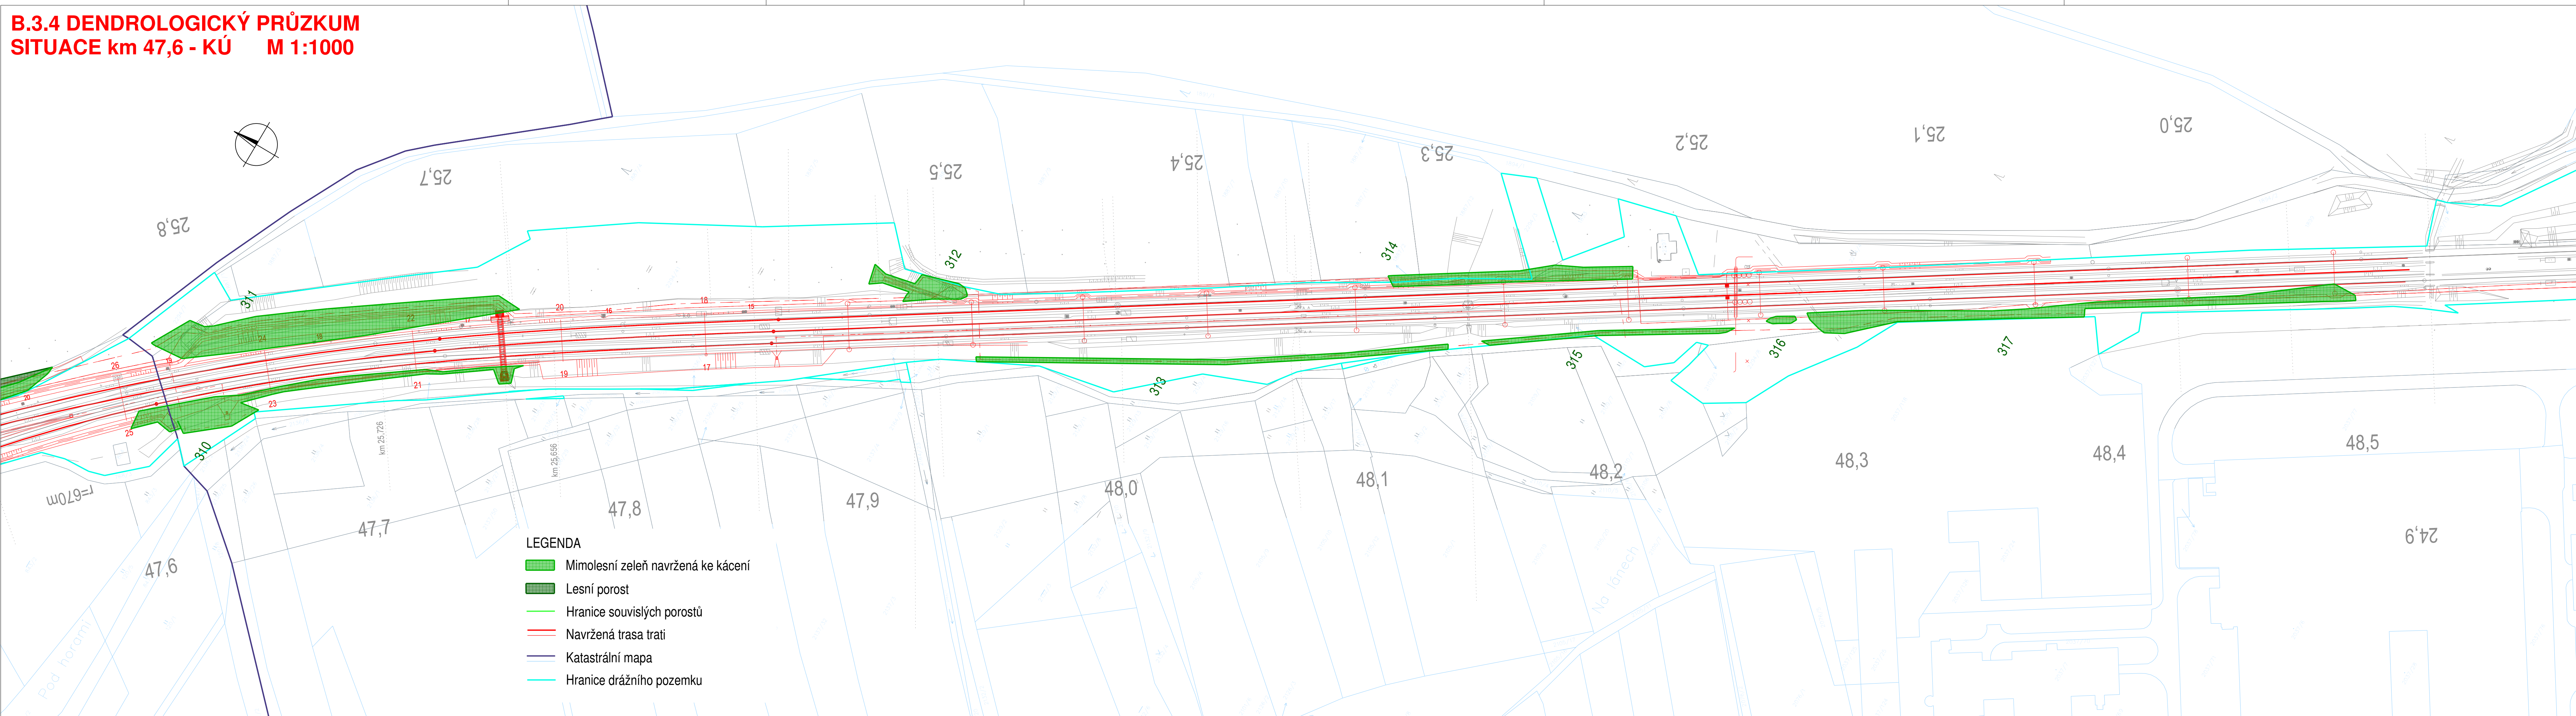


Společnost  
PRODEX-VALBEK

PRODEX  
V Ošlínách 2300/75, 100 00 Praha 10

Valbek

				Číslo soupravy
1.	Revize 01 - zapracování připomínek	04/2019	Podpis	
Č. změny	Zdůvodnění změny	Datum	Podpis	

investor



Správa železniční dopravní cesty, státní organizace  
Dlážděná 1003/7  
110 00 Praha 1 - Nové Město

Odpov. projektant stavby

Odpov. projektant PS, SO, části

Vypracoval


Technická kontrola


Ing. Peter Lastovecký


Ing. Jiří Bednář


Ing. Jiří Bednář

Ing. David Landa

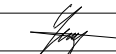

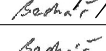





Modernizace traťového úseku  
Hradec Králové (mimo) - Týniště nad Orlicí (mimo)

B.3.4 DENDROLOGICKÝ PRŮZKUM

SITUACE km 47,6 - KÚ

VALBEK spol. s r.o.  
Vaňurova 505/17, 460 07 Liberec 3  
tel.: +420 485 103 336  
e-mail: info@valbek.cz

Zak. číslo zhotov.16XP29004

Datum04/2019

StupeňDÚR

Měřítko1:1000

ČástPříloha

B.3.4

2.18