


B.3.4 DENDROLOGICKÝ PRŮZKUM SITUACE km 44,0-45,1 M 1:1000

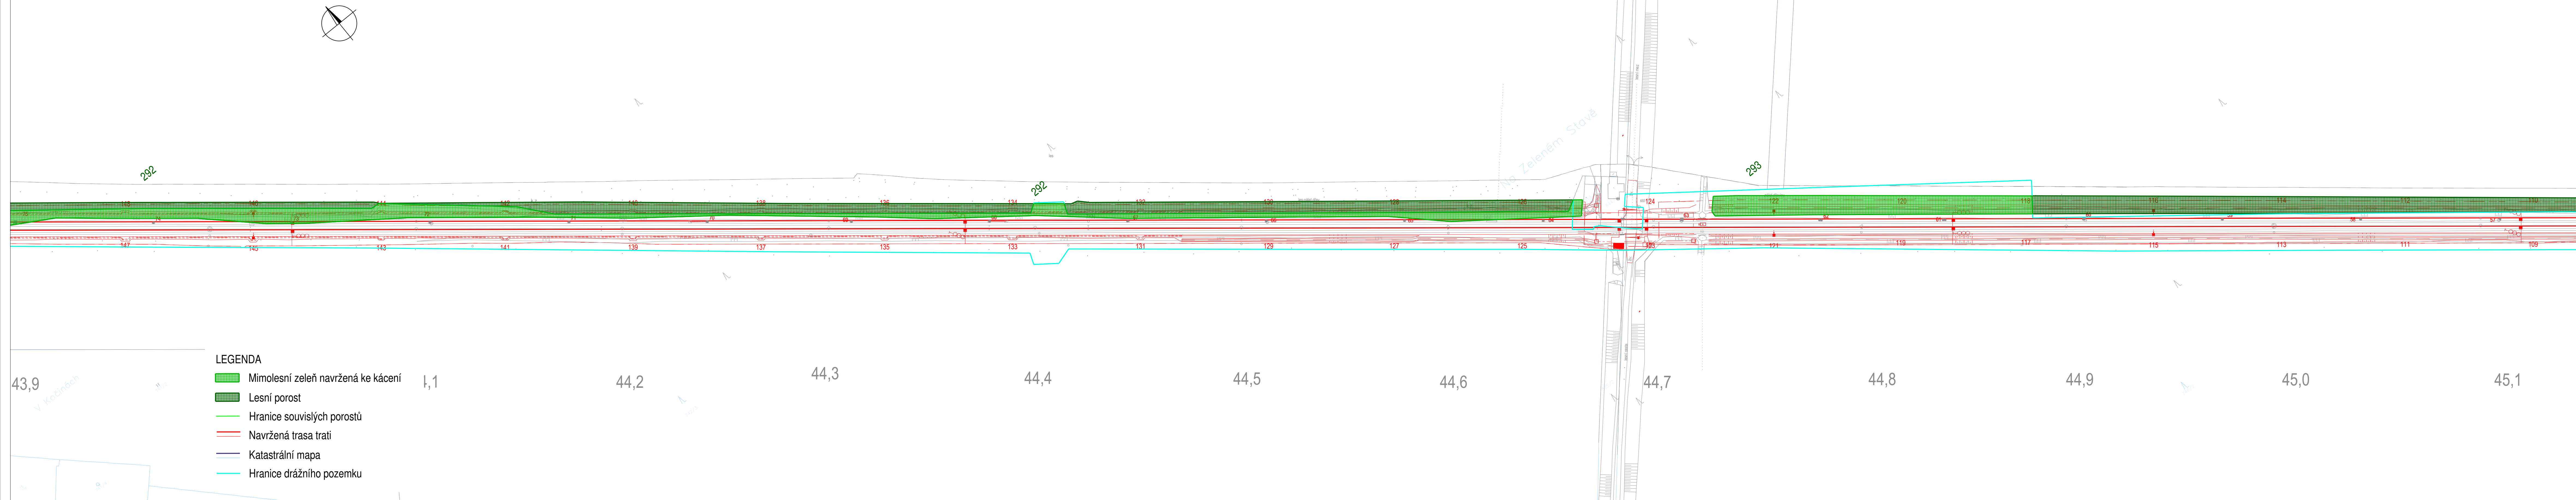

				Číslo soupřevy
1.	Revize 01 - zapracování připomínek	04/2019	<i>Beška</i>	
Č. změny	Zdůvodnění změny	Datum	Podpis	

Investor  <small>Správa zelenosti dopravní cest</small>	Správa zelenosti dopravní cesty, státní organizace Diázdná 1003/7 110 00 Praha 1 - Nové Město		
	Odpov. projektant stavby	Ing. Peter Lastovecky	
	Odpov. projektant PS, SO, části	Ing. Jiří Bednář	
	Vypracoval	Ing. Jiří Bednář	
	Technická kontrola	Ing. David Landa	
<div style="text-align: center;"> Modernizace traťového úseku Hradec Králové (mimo) – Týniště nad Orlicí (mimo) </div>			
<div style="text-align: center;"> B.3.4 DENDROLOGICKÝ PRŮZKUM </div>			
SITUACE km 44,0-45,1		<div style="text-align: right;">  VALBEK spol. s r.o. Vaňurova 505/17, 460 07 Liberec tel.: +420 485 103 336 e-mail: info@valbek.cz </div>	
		Zak. číslo zhotov. 16XP29004 Datum 04/2019 Stupeň DŮR Měřítko 1:1000 Část	Příloha 2.1