


B.3.4 DENDROLOGICKÝ PRŮZKUM  
SITUACE km 45,2-46,4 M 1:1000

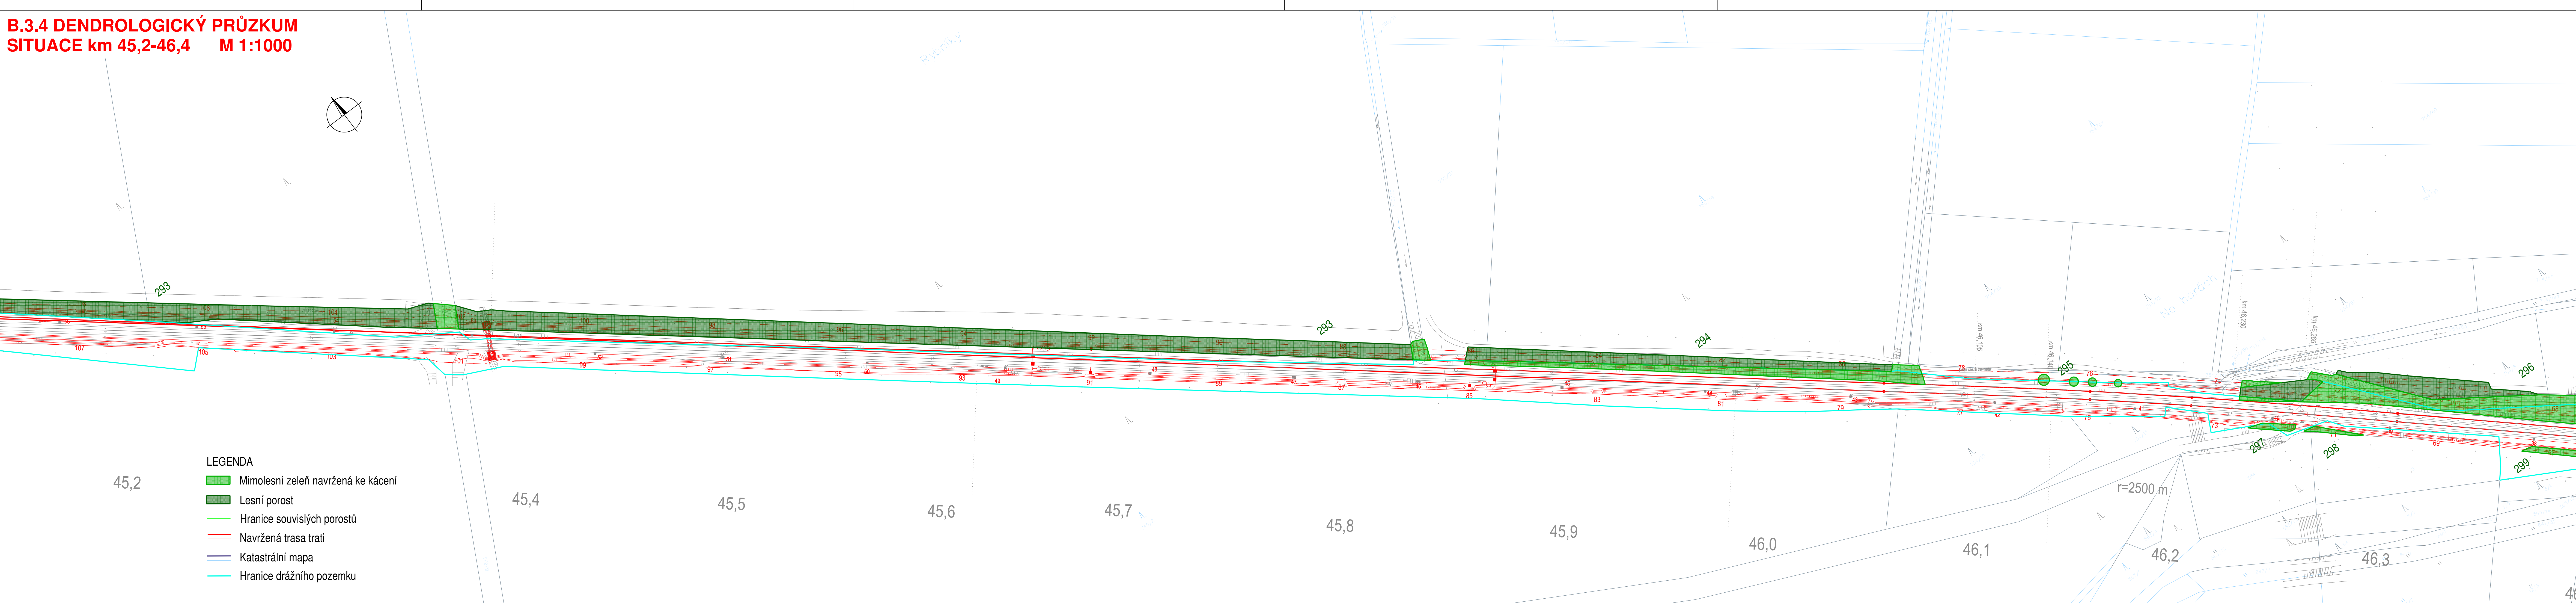

				Číslo soupravy
1.	Revize 01 - zapracování připomínek	04/2019	<i>Bednář</i>	
Č. změny	Zdůvodnění změny	Datum	Podpis	

Investor	Správa železniční dopravní cesty, státní organizace Dlážděná 1003/7 110 00 Praha 1 - Nové Město	
Odpov. projektant stavby	Ing. Peter Lastovecký	
Odpov. projektant PS, SO, části	Ing. Jiří Bednář	
Vypracoval	Ing. Jiří Bednář	
Technická kontrola	Ing. David Landa	
Modernizace traťového úseku Hradec Králové (mimo) - Týniště nad Orlicí (mimo)		VALBEK spol. s r.o. Vaňurova 505/17, 460 07 Liberec 3 tel.: +420 485 103 336 e-mail: info@valbek.cz
B.3.4 DENDROLOGICKÝ PRŮZKUM		Zak. číslo zhotov.: 16XP29004
		Datum: 04/2019
		Stupeň: DÚR
		Měřítko: 1:1000
SITUACE km 45,2-46,4		Část: B.3.4
		Příloha: 2.16