


B.3.4 DENDROLOGICKÝ PRŮZKUM  
SITUACE km 41,8-42,9 M 1:1000

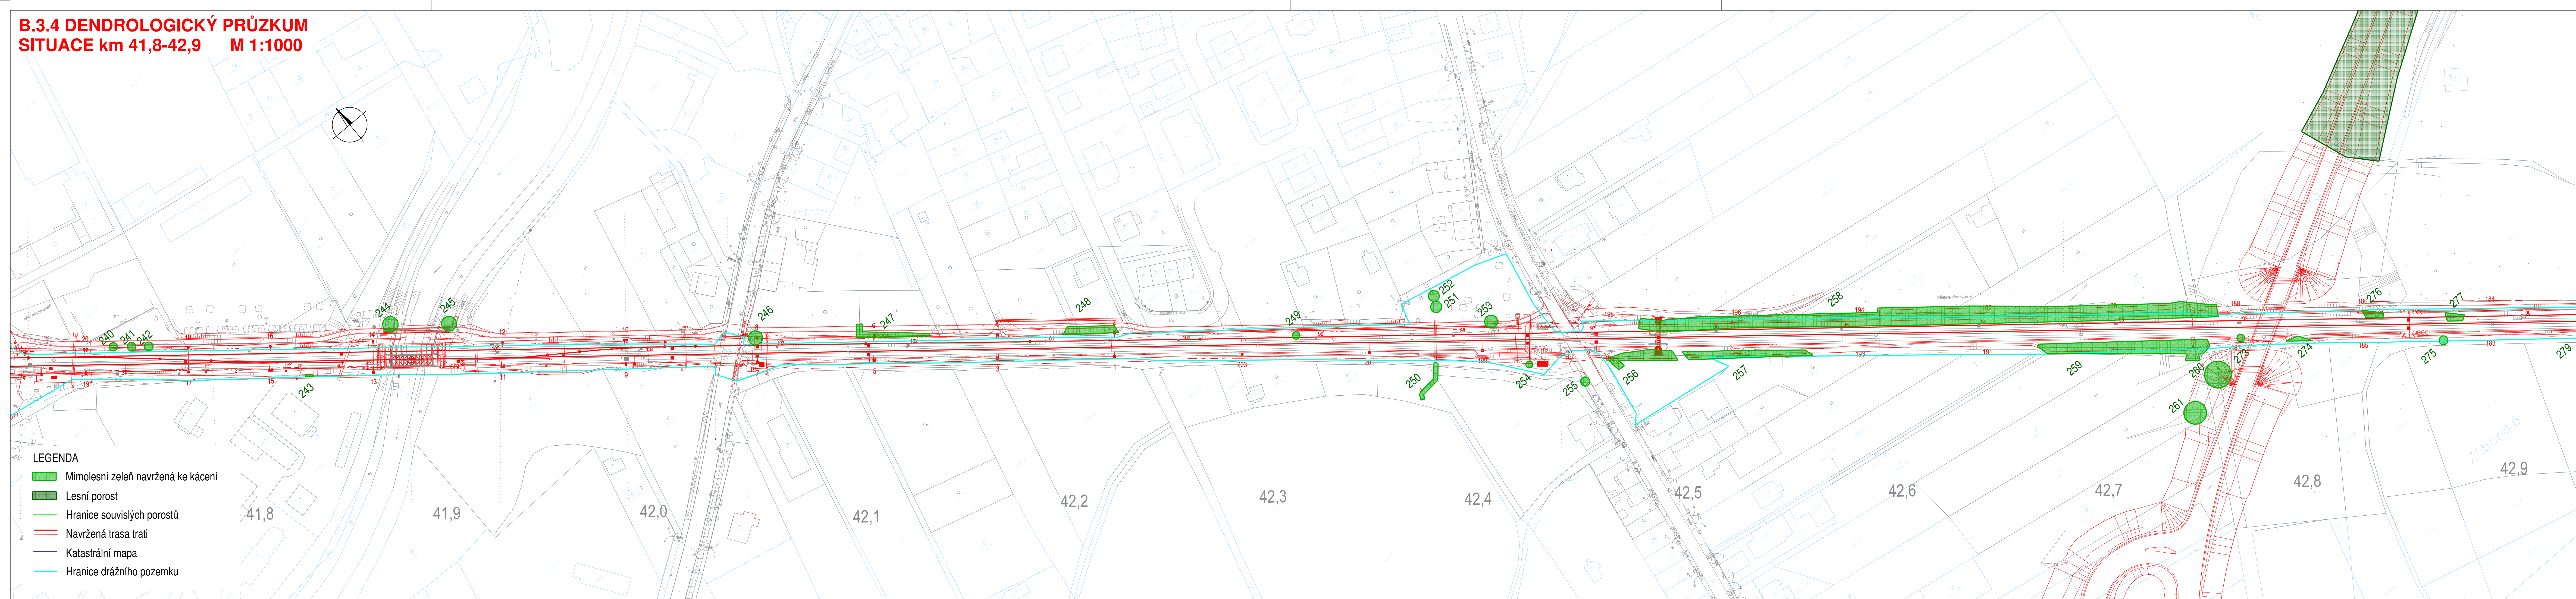

| Číslo soupravy |                                    |         |        |
|----------------|------------------------------------|---------|--------|
| 1.             | Revize 01 - zapracování připomínek | 04/2019 | Podpis |
| Č. změny       | Zdůvodnění změny                   | Datum   | Podpis |

|   |  |   |   |
|---|--|---|---|
| Investor  | <br>Správa železniční dopravní cesty, státní organizace<br>Dlážděná 1003/7<br>110 00 Praha 1 - Nové Město |   |    |
| Odpov. projektant stavby  | Ing. Peter Lastovecký  |  |   |
| Odpov. projektant PS, SO, části   | Ing. Jiří Bednář   |  |   |
| Vypracoval  | Ing. Jiří Bednář   |  |   |
| Technická kontrola  | Ing. David Landa   |  |   |
| <div>Modernizace traťového úseku<br/>Hradec Králové (mimo) - Týniště nad Orlicí (mimo)</div> <div>B.3.4 DENDROLOGICKÝ PRŮZKUM</div> |  |   |   |
| SITUACE km 41,8-42,9  |  |   | <div>Zak. číslo zhotov.16XP29004</div> <div>Datum04/2019</div> <div>StupeňDŮR</div> <div>Měřítko1:1000</div> <div>Část</div> <div><div>B.3.4</div><div>2.11</div></div> |

VALBEK spol. s r.o.  
Vaňurova 505/17, 460 07 Liberec 3  
tel.: +420 485 103 336  
e-mail: info@valbek.cz

|                    |           |
|--------------------|-----------|
| Zak. číslo zhotov. | 16XP29004 |
| Datum              | 04/2019   |
| Stupeň             | DÚR       |
| Měřítko            | 1:1000    |
| Část               | Příloha   |
| B.3.4              |           |
| 2.11               |           |