


BRNO MALOMĚŘICE , DIESELCENTRÁLA  
PŮDORYS 2.NP  
STÁVAJÍCÍ STAV, BOURÁNÍ  
M 1 : 50

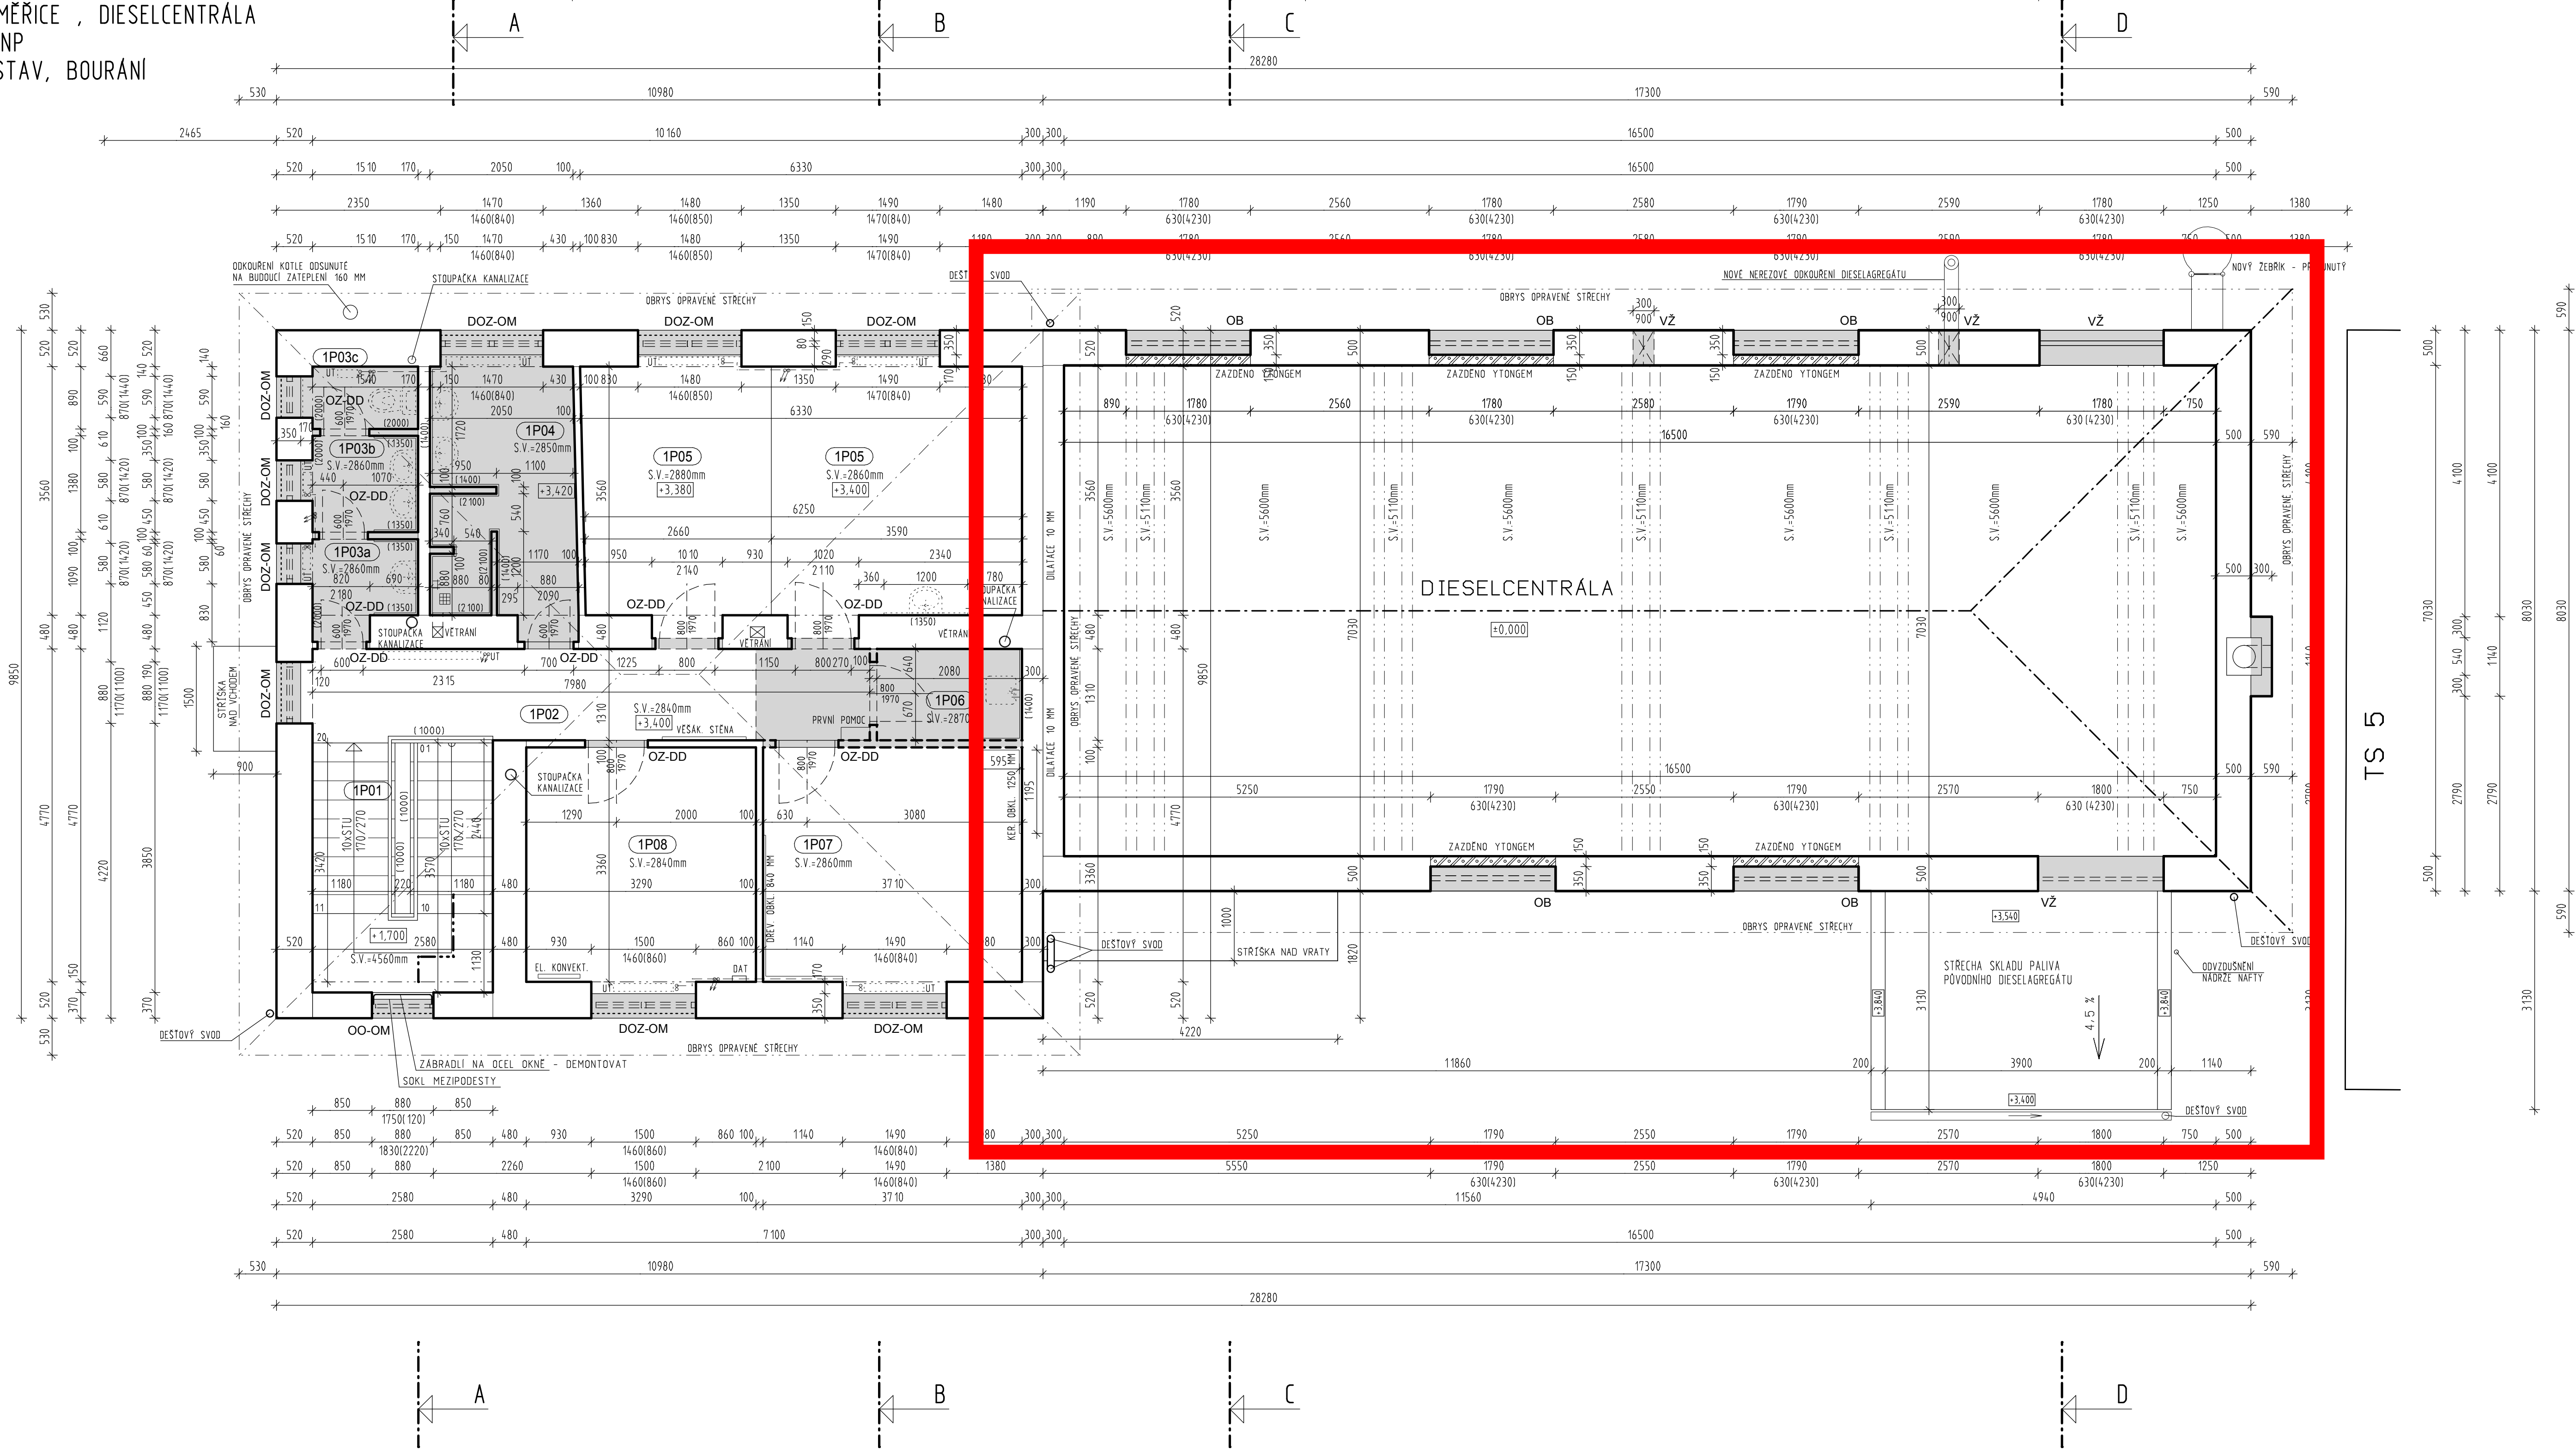

POPIS BOURANÝCH KONSTRUKCÍ - 2. NP

- NA FASÁDE BUDOU ODŘEZÁNY STÁVAJÍCÍ OCELOVÉ MRÍŽE - PO OSAZENÍ OKEN BUDOU STÁVAJÍCÍ MRÍŽE PŘIVÁŘENY NA PŮVODNÍ ŮCHYTY. KOMPLETNÍ VÝMENA MRÍŽÍ BUDE PROVEDENA PŘI ZATEPLOVÁNÍ OBJEKTU.
- BUDOU VYBOURÁNA STÁVAJÍCÍ DŘEVĚNÁ, ZDOVOJENÁ OKNA VČETNĚ VNĚJŠÍCH A VNITŘNÍCH PARAPETŮ. OSTĚNÍ OKEN BUDE OSEKÁNO NA ZDIVO.
- BUDOU VYBOURÁNY VYZNAČENÉ VNITŘNÍ DVEŘE.
- BUDOU VYBOURÁNY STÁVAJÍCÍ NÁSLAPNÉ VRSTVY Z PVC VE VYZNAČENÝCH MÍSTNOSTECH VČETNĚ OBVODOVÝCH SOKLOVÝCH LÍST - 1P05, 1P07 A 1P08.
- TERACOVÝ POVRCH SCHODIŠTĚ A CHODEB BUDE PONECHÁN, PŘEBROUŠEN A NAPUŠTEN PŘÍSLUŠNOU PENETRACÍ.
- BUDOU VYBOURÁNY VESKÉRE ZARIZOVACÍ PŘEDMĚTY VE STÁVAJÍCÍM WC A KOUPELNĚ.
- BUDOU VYBOURÁNY VESKÉRE TERACOVÉ DLAŽBY A OBKLADY VE STÁVAJÍCÍM WC A KOUPELNĚ.
- BUDOU VYBOURÁNY ZARIZOVACÍ PŘEDMĚTY A KERAMICKÉ OBKLADY V KUCHYŇCE A SKLADU.
- BUDOU VYBOURÁNY KERAMICKÉ A DŘEVĚNÉ OBKLADY V KANCELÁŘI.
- BUDE VYBOURÁNA STÁVAJÍCÍ ZDĚNÁ PŘÍČKA MEZI MÍSTNOSTMI 1P06 A 1P07.
- BUDE VYBOURÁNA TERACOVÁ DLAŽBA V MÍSTNOSTI KUCHYŇKY 1P07 A ČÁSTI CHODBY 1P02 V PLOŠE BUDDUCÍ ROZŠÍŘENÉ KANCELÁŘE.
- V HALE DIESELAGREGÁTŮ (ZKŮŠEBNÝ) BUDOU VYBOURÁNA STÁVAJÍCÍ JEDNODUŠE ZASKLENÁ OKNA V BETONOVÝCH RÁMECH. STÁVAJÍCÍ VNITŘNÍ ZAZDÍVKY HORNÍ RADY OKEN BUDOU PONECHÁNY.
- V HALE DIESELAGREGÁTŮ (ZKŮŠEBNÝ) - BUDOU VYBOURÁNY STÁVAJÍCÍ HORNÍ VĚTRACÍ ŽALUZIE PŮVODNÍHO DIESELAGREGÁTŮ A DVE VĚTRACÍ MRÍŽKY 300/900 MM.
- V HALE DIESELAGREGÁTŮ (ZKŮŠEBNÝ) - BUDE VYBOURÁN STÁVAJÍCÍ ODVOD SPALIN PŮVODNÍHO DIESELAGREGÁTŮ.
- BUDOU KOMPLETNĚ DEMONTOVÁNY STÁVAJÍCÍ ROZVODY ZTI OBJEKTU DLE SAMOSTATNÉHO PROJEKTU NOVÝCH ZDRAVOTNICKÝCH INSTALACÍ.
- BUDE KOMPLETNĚ DEMONTOVÁNO STÁVAJÍCÍ ŮSTREDNÍ VYTÁPĚNÍ OBJEKTU DLE SAMOSTATNÉHO PROJEKTU ÚT.
- BUDOU DEMONTOVÁNA STÁVAJÍCÍ SVĚTLIDLA A BUDE PROVEDENA ÚPRAVA ROZVODŮ DLE SAMOSTATNÉHO PROJEKTU ELEKTROINSTALACE.

LEGENDA MÍSTNOSTÍ

ČÍSLO	NÁZEV MÍSTNOSTI	PLOCHA	PODLAHA	STĚNA	LÍŠTA	STROP	POZNÁMKA
1P01	SCHODIŠTĚ	9.21	TERACO - LITÉ	OMÍTKA	TERACO SOKL	OMÍTKA	
1P02	CHODBA	10.71	TERACO DLAŽBA	OMÍTKA	KER. SOKL	OMÍTKA	
1P03A	PŘEDSÍŇKA	2.06	TERACO DLAŽBA	OMÍTKA	KER. SOKL	OMÍTKA	OLEJOVÝ NATĚR 2000 mm
1P03B	PISOÁŘ	2.18	TERACO DLAŽBA	OMÍTKA	KER. SOKL	OMÍTKA	OLEJOVÝ NATĚR 2000 mm
1P03C	WC	1.44	TERACO DLAŽBA	OMÍTKA	KER. SOKL	OMÍTKA	OLEJOVÝ NATĚR 2000 mm
1P04	UMÝVÁRNA	7.82	TERACO DLAŽBA	OMÍTKA	KER. SOKL	OMÍTKA	OLEJOVÝ NATĚR 2000 mm
1P05	SKLAD	23.57	PVC	OMÍTKA	PVC SOKL	OMÍTKA	KER. OBKL. 1350 mm
1P06	KUCHYŇKA	2.72	TERACO DLAŽBA	OMÍTKA	KER. SOKL	OMÍTKA	KER. OBKL. 1350 mm
1P07	KANCELÁŘ	12.72	PVC	OMÍTKA	PVC SOKL	OMÍTKA	KER. OBKL. 1250 mm
1P08	KANCELÁŘ	11.31	PVC	OMÍTKA	PVC SOKL	OMÍTKA	DŘEV. OBKL. 840 mm

PLOCHA MÍSTNOSTÍ CELKEM: 83.74

LEGENDA DEMONTOVANÝCH PRVKŮ

- OZ - OCELOVÁ ŽÁRUBEŇ
- DD - DVEŘE DŘEVĚNÉ
- DOZ - DŘEVĚNÉ OKNO ZDOVOJENÉ VNITŘNÍ PARAPET TERACOVÝ VNĚJŠÍ PARAPET Z POZINKOVANÉHO PLECHU
- OO - OKNO OCELOVÉ, JEDNODUŠE ZASKLENÉ VNĚJŠÍ PARAPET Z POZINKOVANÉHO PLECHU
- OB - OKNO BETONOVÉ, JEDNODUŠE ZASKLENÉ VNĚJŠÍ PARAPET Z POZINKOVANÉHO PLECHU
- OM - OCELOVÁ MRÍŽ KOTVENÁ DO VNĚJŠÍHO OSTĚNÍ
- VZ - VĚTRACÍ ŽALUZIE - STÁVAJÍCÍ VNĚJŠÍ PARAPET Z POZINKOVANÉHO PLECHU

**POZNÁMKA:**  
JE NUTNÉ VŽDY OVĚŘIT SKUTEČNÉ ROZMĚRY !!  
PROSTUPY PROVĚST DLE PROJEKTŮ JEDNOTLIVÝCH PROFESÍ.

LEGENDA HMOT

- STÁVAJÍCÍ KONSTRUKCE Z PLNÝCH CIHEL
- STÁVAJÍCÍ KONSTRUKCE Z ŽELEZOBETONU
- STÁVAJÍCÍ KONSTRUKCE Z PROSTÉHO BETONU
- ROSTLÁ ZEMLINA
- BOURANÉ KONSTRUKCE

POZNÁMKA

- ZAKRESLENO DLE POSKYTNUTÝCH VÝKRESOVÝCH PODKLADŮ A VLASTNÍHO DOMĚŘENÍ

±/- 0.000=±12.520 - STÁVAJÍCÍ - NEMĚNÍ SE

GENERÁLNÍ PROJEKTANT PROJEKT 505, spol. s r.o. Jižní svahy 12, 621 00 Brno - Ivanovice Ing. Vladimír Res +420 608 966 283 Ing. arch. Dalibor Res +420 606 575 025		PROJEKTANT ČÁSTI PD PROJEKT 505, spol. s r.o. Jižní svahy 12, 621 00 Brno - Ivanovice Ing. Vladimír Res +420 608 966 283 Ing. arch. Dalibor Res +420 606 575 025		AUTORIZAČNÍ RAZÍTKO	
INVESTOR SPRÁVA ŽELEZNIČNÍ DOPRAVNÍ CESTY STÁTNÍ ORGANIZACE Dlažďená 1003/7 110 00 Praha 1 - Nové Město		ZODPOVĚDNÝ PROJEKTANT Ing. Vladimír Res +420 608 966 283 e-mail: r.vladimir@volny.cz		DATUM 12 / 2018	
ČÁST PD D1 - ARCHITEKTONICKO-STAVEBNÍ ŘEŠENÍ		VYPRACOVAL Ing. Vladimír Res +420 608 966 283 e-mail: r.vladimir@volny.cz		STUPEŇ PD DPS	
NÁZEV STAVBY BRNO MALOMĚŘICE , DIESELCENTRÁLA CELKOVÁ ÚPRAVA PARC.Č 1897/52, K.Ú. BRNO - MALOMĚŘICE INVENTURNÍ ČÍSLO: IC6000318599				FORMÁT 10 A 4	
OBJEKT SO-01		BRNO MALOMĚŘICE - DIESELCENTRÁLA PARC.Č 1897/52, K.Ú. BRNO - MALOMĚŘICE INVENTURNÍ ČÍSLO: IC6000318599		ČÍSLO ZÁKAZKY 18/639200303	
NÁZEV PŘÍLOHY PŮDORYS 2.NP - STÁVAJÍCÍ STAV, BOURANÉ KONSTRUKCE				MĚŘÍTKO 1 : 50	
				ČÍSLO PŘÍLOHY D 09	