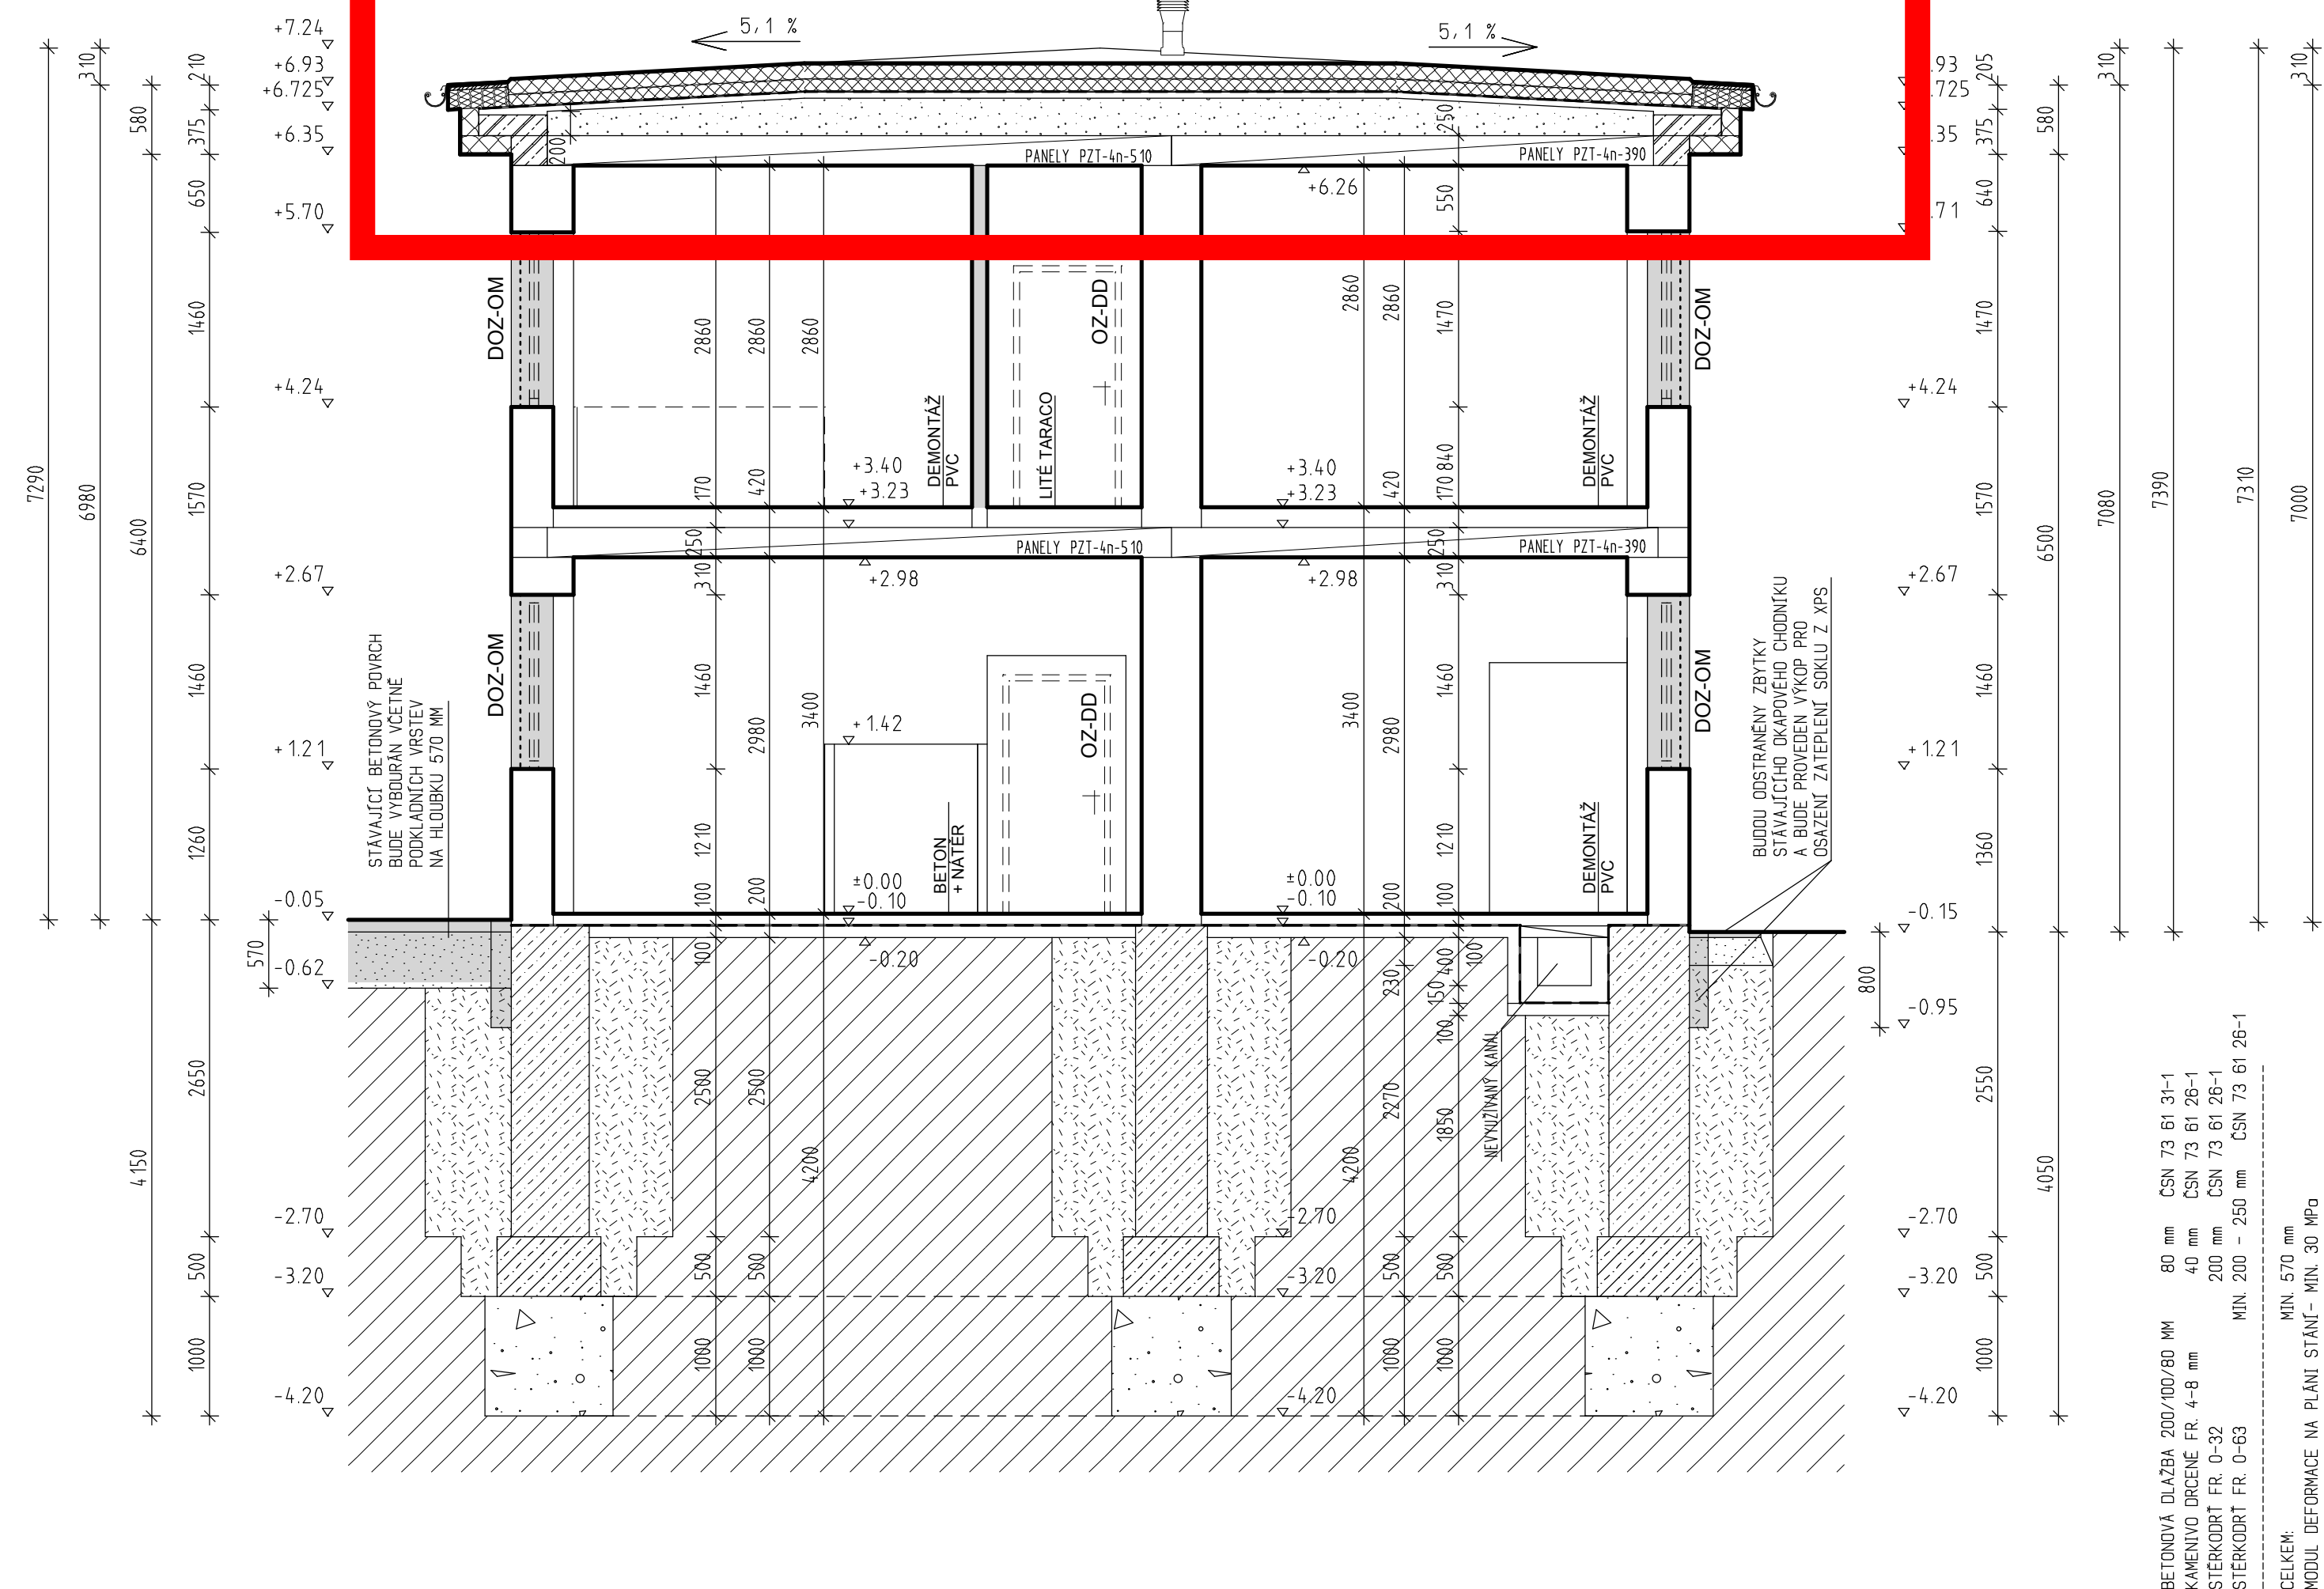
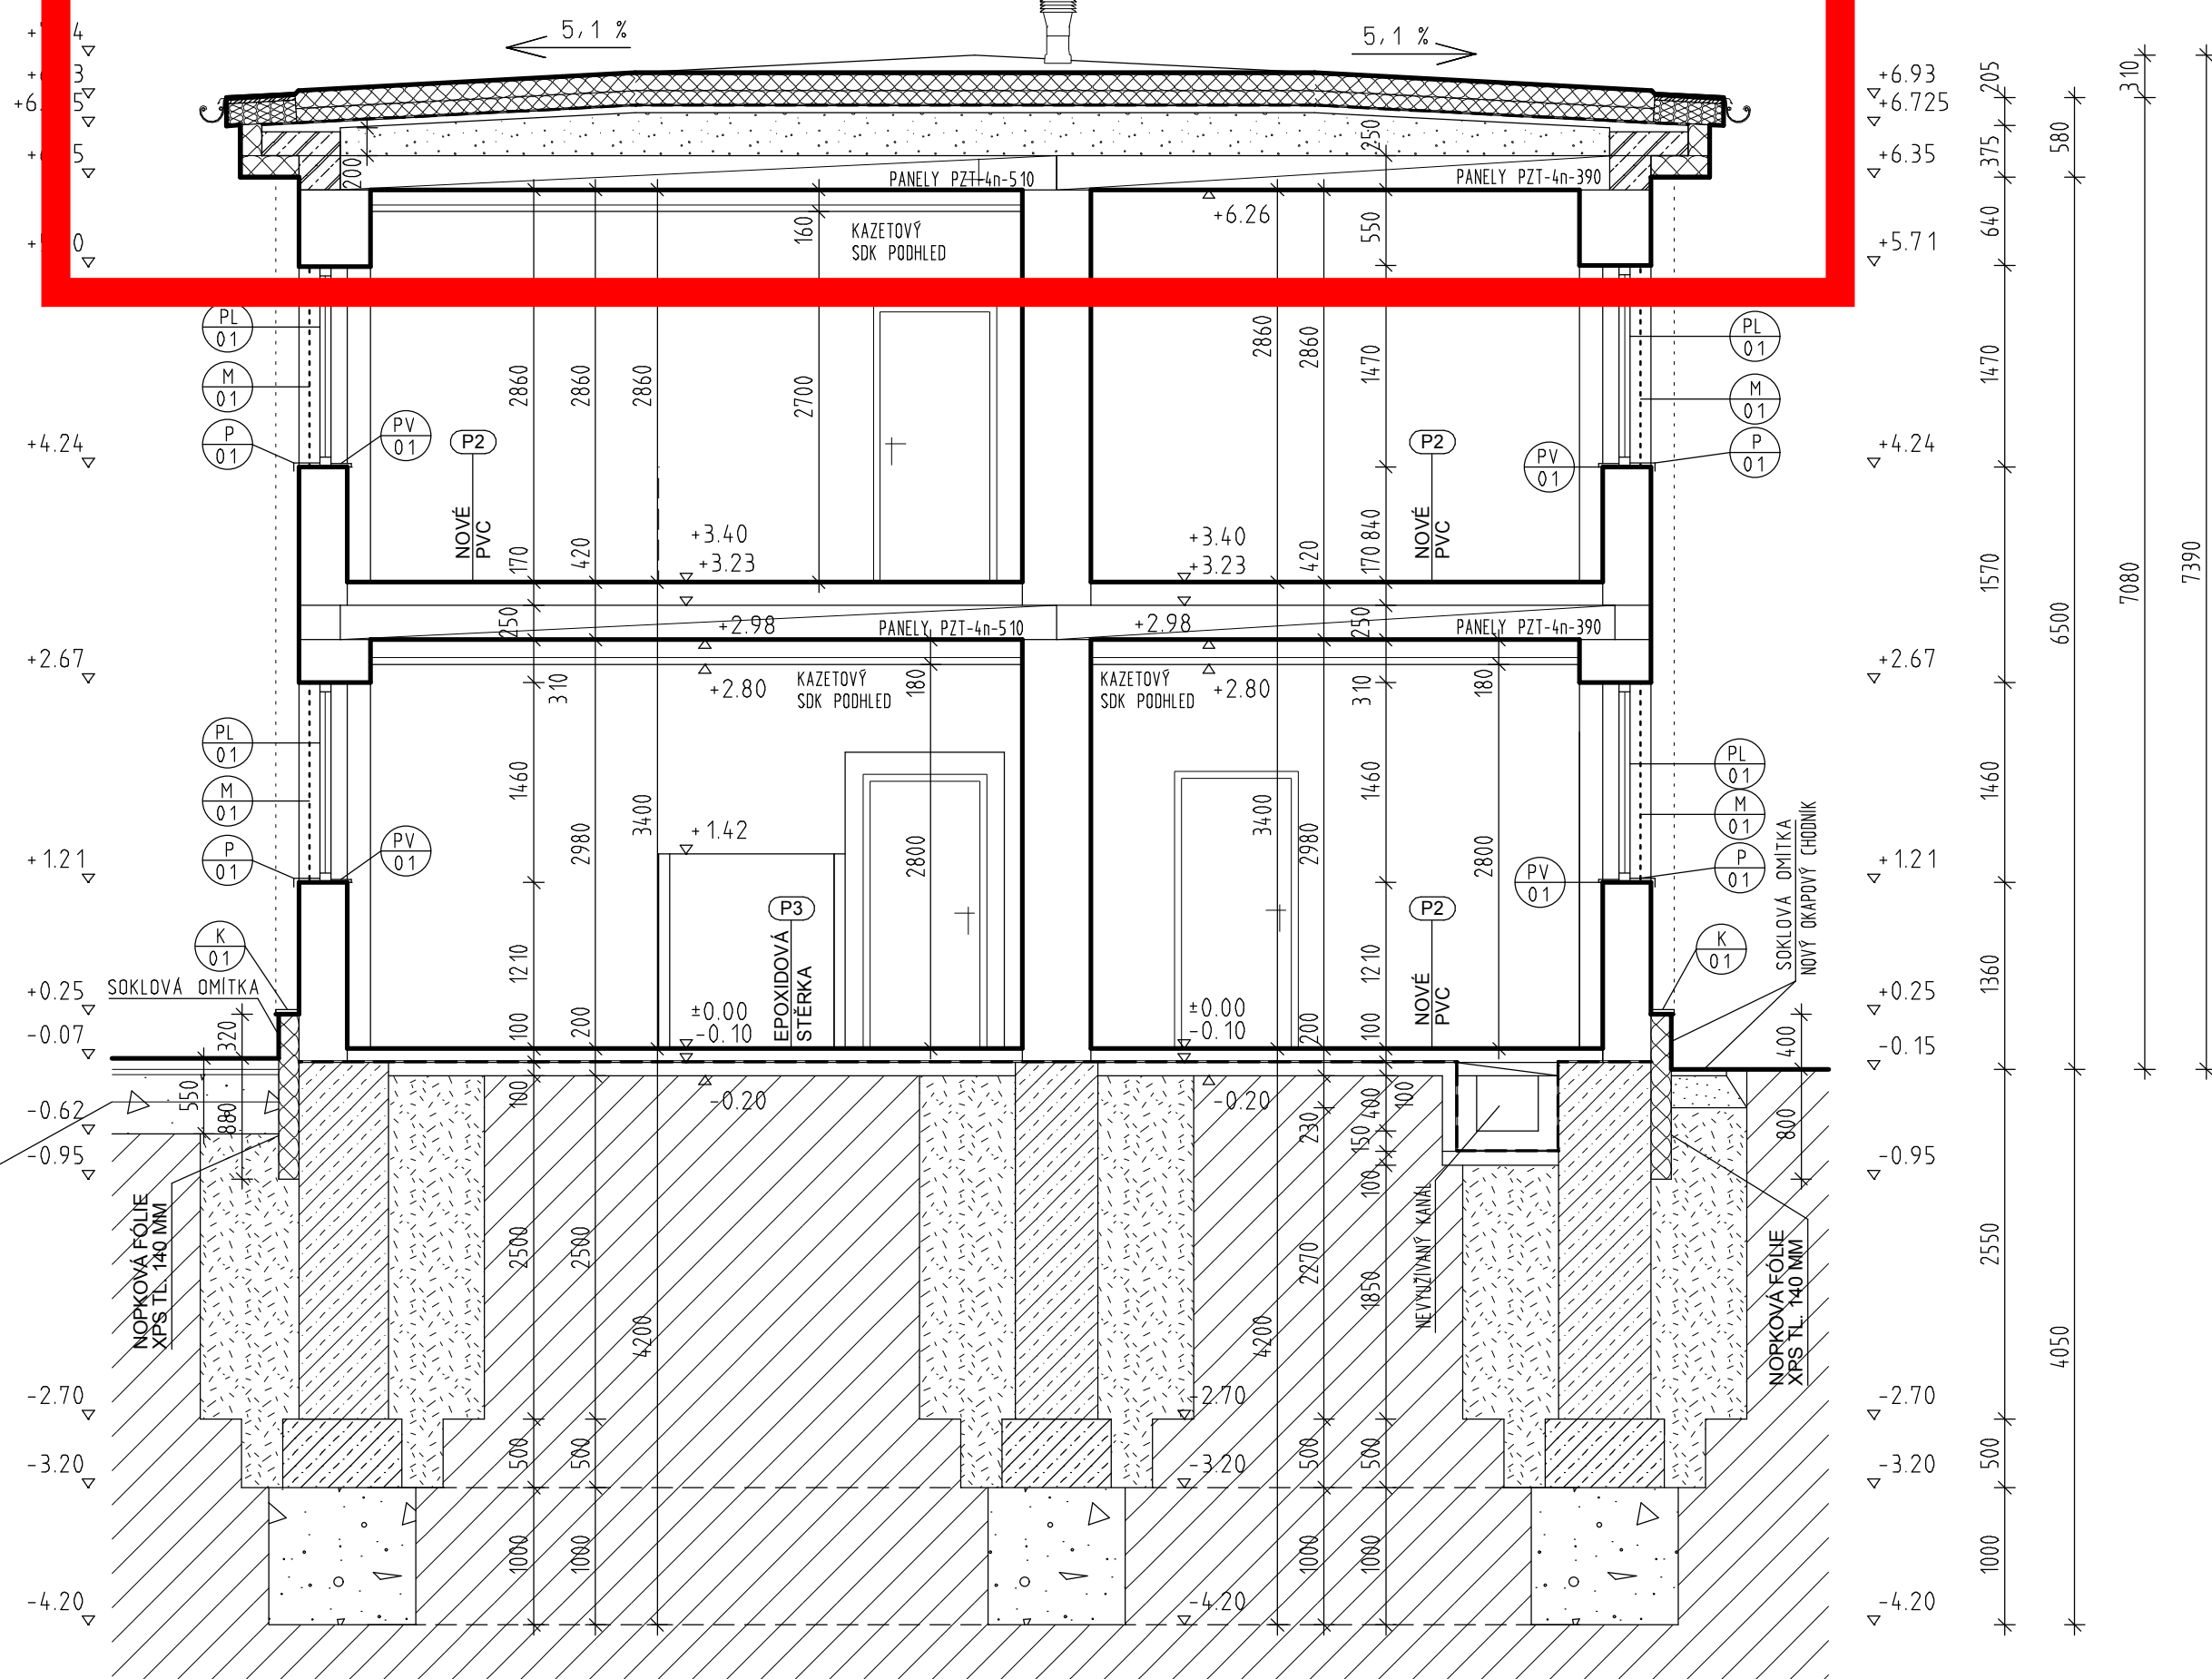


BRNO MALOMĚŘICE , DIESELCENTRÁLA
ŘEZ B - B, STÁVAJÍCÍ STAV, M 1 : 50


 




 

BRNO MALOMĚŘICE , DIESELCENTRÁLA
ŘEZ B - B, STAVEBNÍ ÚPRAVY, M 1 : 50



LEGENDA DEMONTOVANÝCH PRVKŮ

OZ - OCELOVÁ ZÁRUBEŇ
DD - DVEŘE DŘEVĚNÉ
DOZ - DŘEVĚNÉ OKNO ZDVOJENÉ
VNITŘNÍ PARAPET TERACOVÝ
VNĚJŠÍ PARAPET Z POZINKOVANÉHO PLECHU
OO - OKNO OCELOVÉ, JEDNODUŠE ZASKLENÉ
VNĚJŠÍ PARAPET Z POZINKOVANÉHO PLECHU
OB - OKNO BETONOVÉ, JEDNODUŠE ZASKLENÉ
VNĚJŠÍ PARAPET Z POZINKOVANÉHO PLECHU
OM - OCELOVÁ MRŽ KOTVENÁ DO VNĚJŠÍHO OSTĚNÍ
VŽ - VĚTRACÍ ŽALUZIE - STAVAJÍCÍ
VNĚJŠÍ PARAPET Z POZINKOVANÉHO PLECHU

LEGENDA HMOT

	STÁVAJÍCÍ KONSTRUKCE Z PLNÝCH CIHEL
	STÁVAJÍCÍ KONSTRUKCE Z ŽELEZOBETONU
	STÁVAJÍCÍ KONSTRUKCE Z PROSTÉHO BETONU
	ZÁŠYP ZEMINOU
	STERKOVÉ LOŽE
	ROSTLÁ ZEMINA
	BOURANÉ KONSTRUKCE
	VYZDÍVKY Z PÓRBETONOVÝCH TVÁRNIC - P2

POZNÁMKA

- ZAKRESLENO DLE POSKYTNUTÝCH VÝKRESOVÝCH PODKLADŮ A VLASTNÍHO DOMĚŘENÍ

+/- 0,000=212,520	- STÁVAJÍCÍ - NEMĚNÍ SE
-------------------	-------------------------

GENERALNÍ PROJEKTANT PROJEKT 505, spol. s r.o. Jižní svahy 12, 621 00 Brno - Ivanovice Ing. Vladimír Res +420 608 966 283 Ing. arch. Dalibor Res +420 608 575 025		PROJEKTANT ČÁSTI PD PROJEKT 505, spol. s r.o. Jižní svahy 12, 621 00 Brno - Ivanovice Ing. Vladimír Res +420 608 966 283 Ing. arch. Dalibor Res +420 608 575 025		AUTORIZAČNÍ RAZÍTKO	
INVESTOR SPRÁVA ŽELEZNIČNÍ DOPRAVNÍ CESTY STÁTNÍ ORGANIZACE Dlážděná 1003/7 110 00 Praha 1 - Nové Město		ZODPOVĚDNÝ PROJEKTANT Ing. Vladimír Res +420 608 966 283 e-mail: r.vladimir@volny.cz		DATUM 12 / 2018	STUPEŇ PD DPS
		VYPRACOVAL Ing. Vladimír Res +420 608 966 283 e-mail: r.vladimir@volny.cz			
ČÁST PD D1 - ARCHITEKTONICKO-STAVEBNÍ ŘEŠENÍ					
NÁZEV STAVBY BRNO MALOMĚŘICE , DIESELCENTRÁLA CELKOVÁ OPRAVA		FORMÁT A 4		ČÍSLO ZAKÁZKY 18/639200303	MĚŘÍTKO 1 : 50
PARC.Č 1897/52, K.Ú. BRNO - MALOMĚŘICE INVENTURNÍ ČÍSLO: IC6000318599					
OBJEKT SO-01		BRNO MALOMĚŘICE - DIESELCENTRÁLA PARC.Č 1897/52, K.Ú. BRNO - MALOMĚŘICE INVENTURNÍ ČÍSLO: IC6000318599			
NÁZEV PŘÍLOHY ŘEZ - B-B STAVAJÍCÍ STAV - STAVEBNÍ ÚPRAVY				ČÍSLO PŘÍLOHY D 14	

POZNÁMKA:

**JE NUTNÉ VŽDY OVĚŘIT SKUTEČNÉ ROZMĚRY !!
PROSTUPY PROVÉST DLE PROJEKTŮ JEDNOTLIVÝCH
PROFESÍ.**

POPIS BOURÁNÍ A STAVEBNÍCH ÚPRAVY VIZ. PŮDORYSY JEDNOTLIVÝCH PODLAŽÍ