


BRNO MALOMĚŘICE , DIESELCENTRÁLA
ŘEZ C - C, STÁVAJÍCÍ STAV, M 1 : 50

OPRAVA STŘECHY ŘEŠENA SAMOSTATNÝM PROJEKTEM
I. ETAPA OPRAVY OBJEKTU DIESELCENTRÁLY

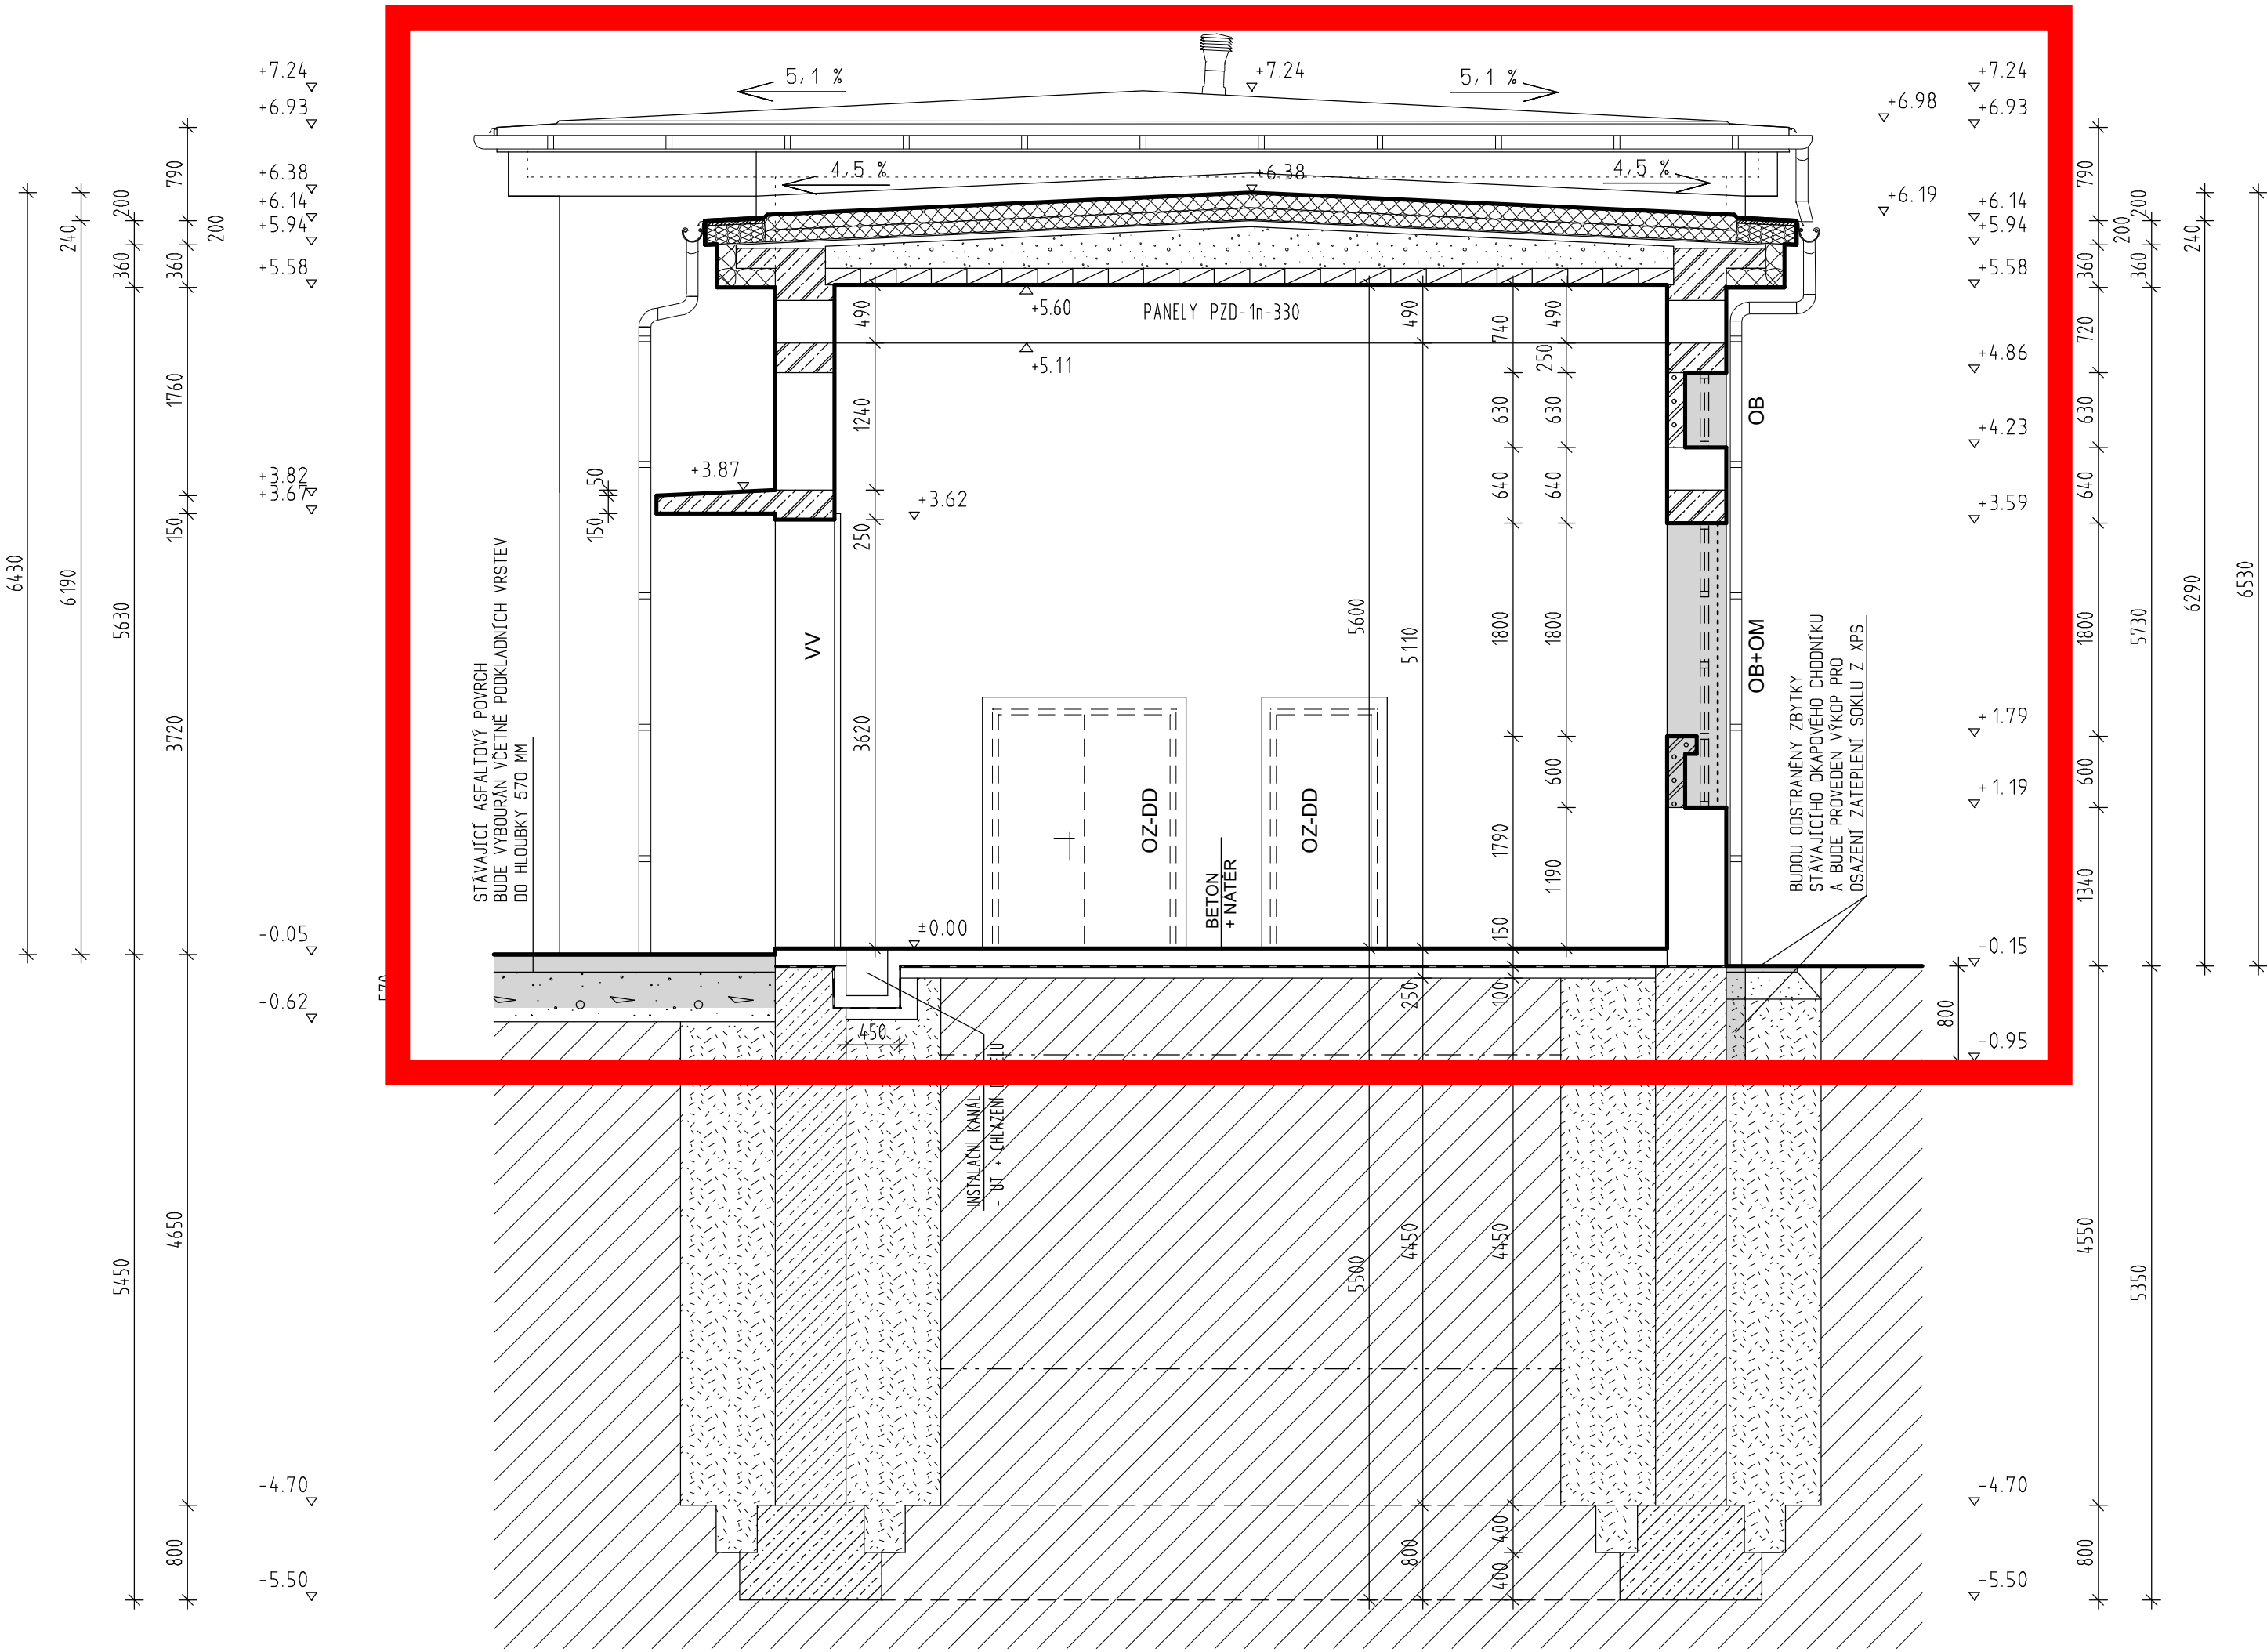


LEGENDA DEMONTOVANÝCH PRVKŮ

- OZ - OCELOVÁ ZÁRUBEŇ
- DD - DVEŘE DŘEVĚNÉ
- DOZ - DŘEVĚNÉ OKNO ZDVOJENÉ
- VNITŘNÍ PARAPET TERACOVÝ
- VNĚJŠÍ PARAPET Z POZINKOVANÉHO PLECHU
- OO - OKNO OCELOVÉ, JEDNODUŠE ZASKLENÉ
- VNĚJŠÍ PARAPET Z POZINKOVANÉHO PLECHU
- OB - OKNO BETONOVÉ, JEDNODUŠE ZASKLENÉ
- VNĚJŠÍ PARAPET Z POZINKOVANÉHO PLECHU
- OM - OCELOVÁ MRÍŽ KOTVENÁ DO VNĚJŠÍHO OŠTĚNÍ
- VZ - VĚTRACÍ ŽALUZIE - STÁVAJÍCÍ
- VNĚJŠÍ PARAPET Z POZINKOVANÉHO PLECHU
- VV - VRATA VÝKLOPNÁ

BRNO MALOMĚŘICE , DIESELCENTRÁLA
ŘEZ C - C, STAVEBNÍ ÚPRAVY, M 1 : 50

OPRAVA STŘECHY ŘEŠENA SAMOSTATNÝM PROJEKTEM
I. ETAPA OPRAVY OBJEKTU DIESELCENTRÁLY

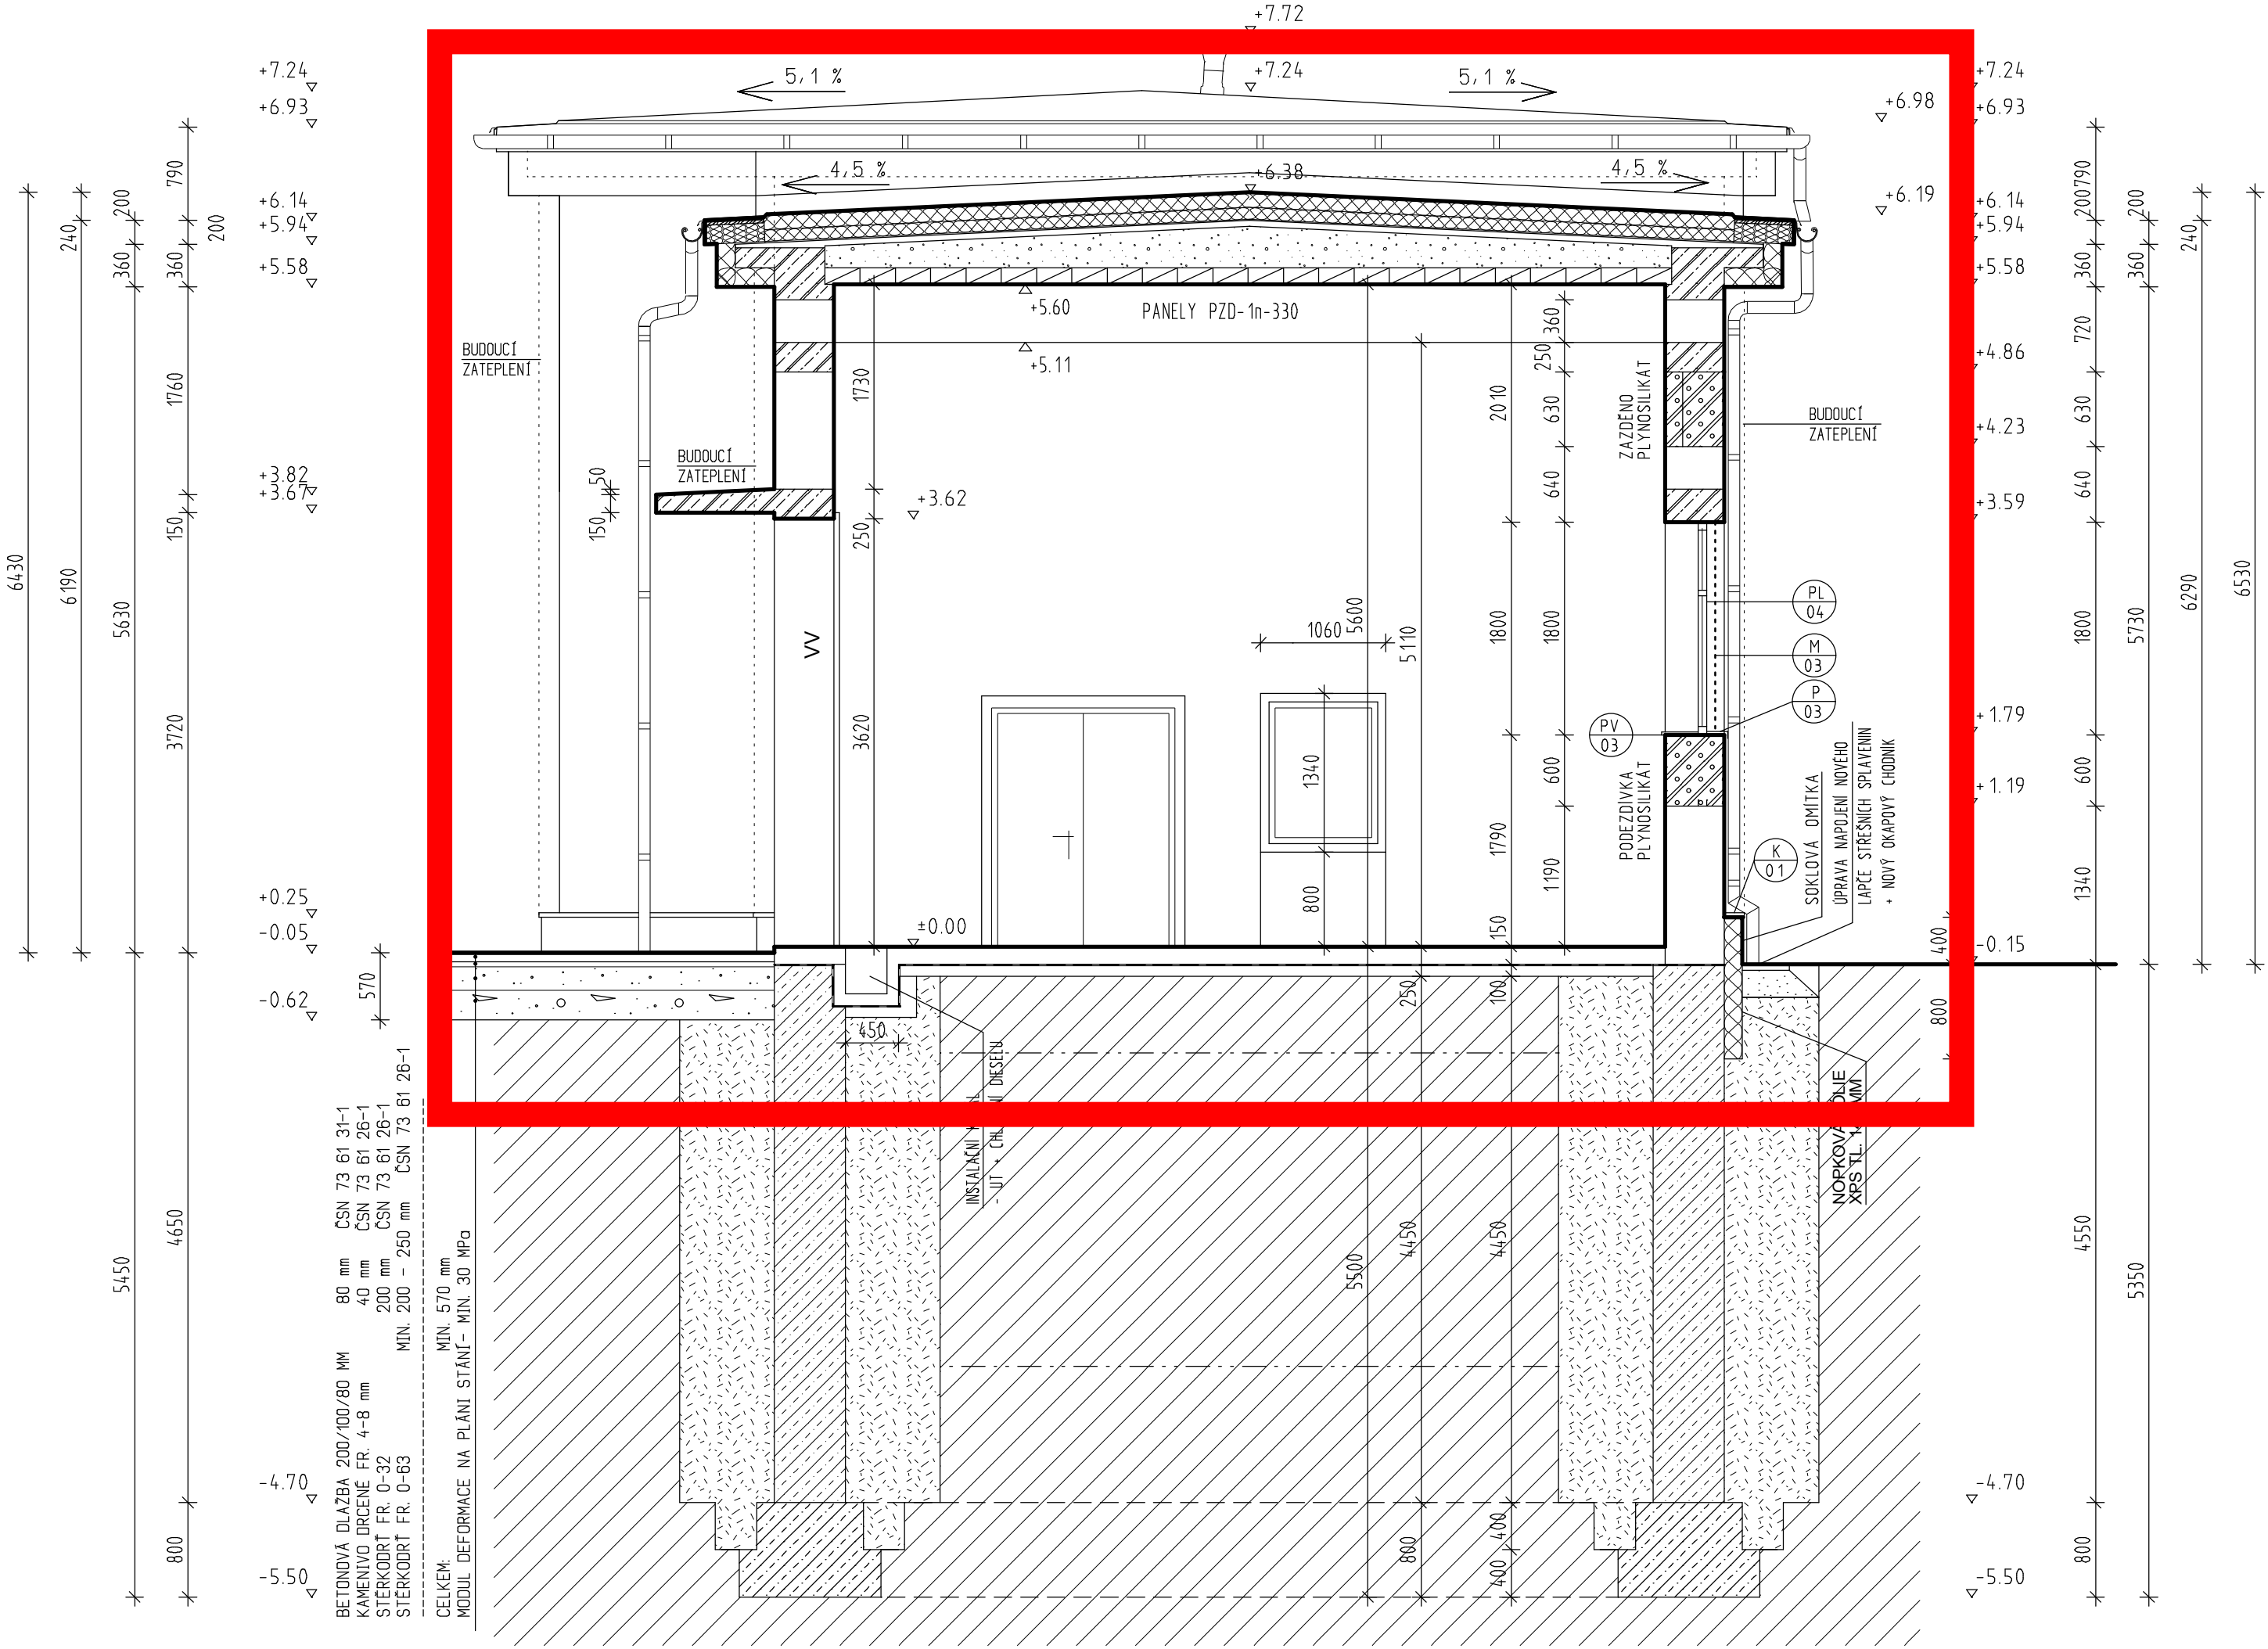

LEGENDA HMOT

- STÁVAJÍCÍ KONSTRUKCE Z PLNÝCH CIHEL
- STÁVAJÍCÍ KONSTRUKCE Z ŽELEZOBETONU
- STÁVAJÍCÍ KONSTRUKCE Z PROSTEHO BETONU
- ZÁSYP ZEMINOUP
- STĚRKOVÉ LOŽE
- ROSTLÁ ZEMINA
- BOURANÉ KONSTRUKCE
- VYZDÍVKY Z PÓRBETONOVÝCH TVÁRNIC - P2

POZNÁMKA:
JE NUTNÉ VŽDY OVĚŘIT SKUTEČNÉ ROZMĚRY !!
PROSTUPY PROVÉST DLE PROJEKTŮ JEDNOTLIVÝCH
PROFESÍ.

POPIS BOURÁNÍ A STAVEBNÍCH ÚPRAVY
VIZ. PŮDORYSY JEDNOTLIVÝCH PODLAŽÍ

POZNÁMKA

- ZAKRESLENO DLE POSKYTNUTÝCH VÝKRESOVÝCH PODKLADŮ A VLASTNÍHO DOMĚŘENÍ

+/- 0,000=212,520 - STÁVAJÍCÍ - NEMĚNÍ SE

GENERÁLNÍ PROJEKTANT PROJEKT 505, spol. s r.o. Jižní svahy 12, 621 00 Brno - Ivanovice Ing. Vladimír Res +420 608 966 283 Ing. arch. Dalibor Res +420 606 575 025		PROJEKTANT ČÁSTI PD PROJEKT 505, spol. s r.o. Jižní svahy 12, 621 00 Brno - Ivanovice Ing. Vladimír Res +420 608 966 283 Ing. arch. Dalibor Res +420 606 575 025		AUTORIZAČNÍ RAZÍTKO	
INVESTOR SPRÁVA ŽELEZNIČNÍ DOPRAVNÍ CESTY STÁTNÍ ORGANIZACE Dlážděná 1003/7 110 00 Praha 1 - Nové Město		ZODPOVĚDNÝ PROJEKTANT Ing. Vladimír Res +420 608 966 283 e-mail: r.vladimir@volny.cz		VYPRACOVAL Ing. Vladimír Res +420 608 966 283 e-mail: r.vladimir@volny.cz	
ČÁST PD D1 - ARCHITEKTONICKO-STAVEBNÍ ŘEŠENÍ		NÁZEV STAVBY BRNO MALOMĚŘICE , DIESELCENTRÁLA CELKOVÁ OPRAVA PARC.Č 1897/52, K.Ú. BRNO - MALOMĚŘICE INVENTURNÍ ČÍSLO: IC6000318599		DATUM 12 / 2018	FORMÁT 8 A 4
		OBJEKT SO-01 NÁZEV PŘÍLOHY ŘEZ - C-C STÁVAJÍCÍ STAV - STAVEBNÍ ÚPRAVY		STUPEN PD DPS	
				ČÍSLO ZAKÁZKY 18/639200303	MĚŘÍTKO 1 : 50
				ČÍSLO PŘÍLOHY D 15	