
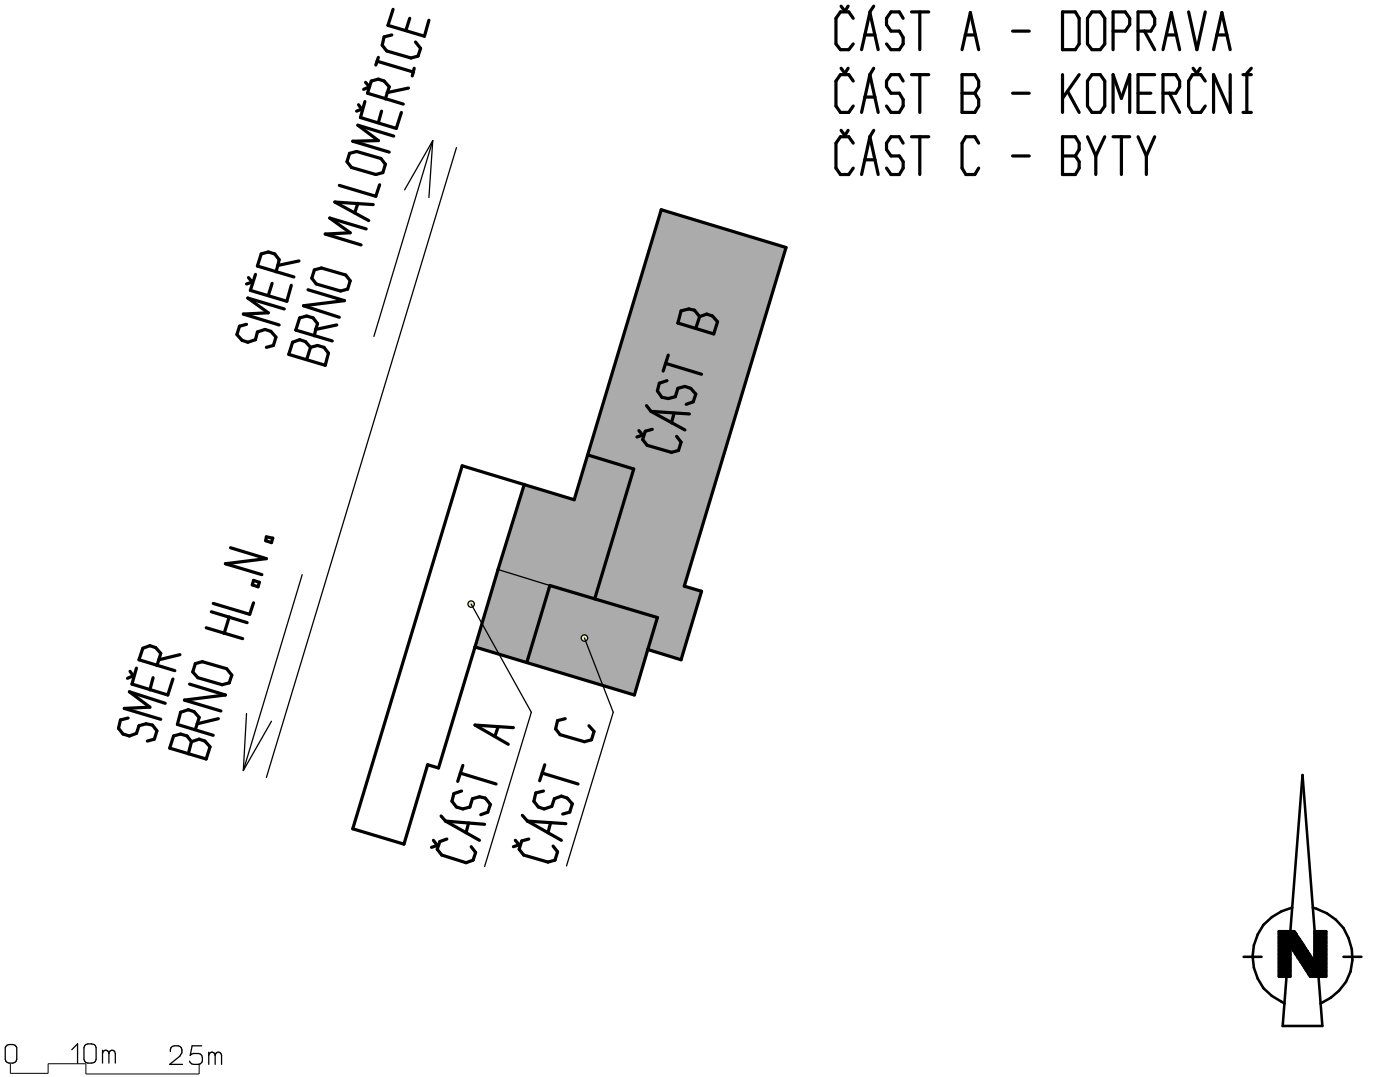


KOPIE KATASTRÁLNÍ MAPY

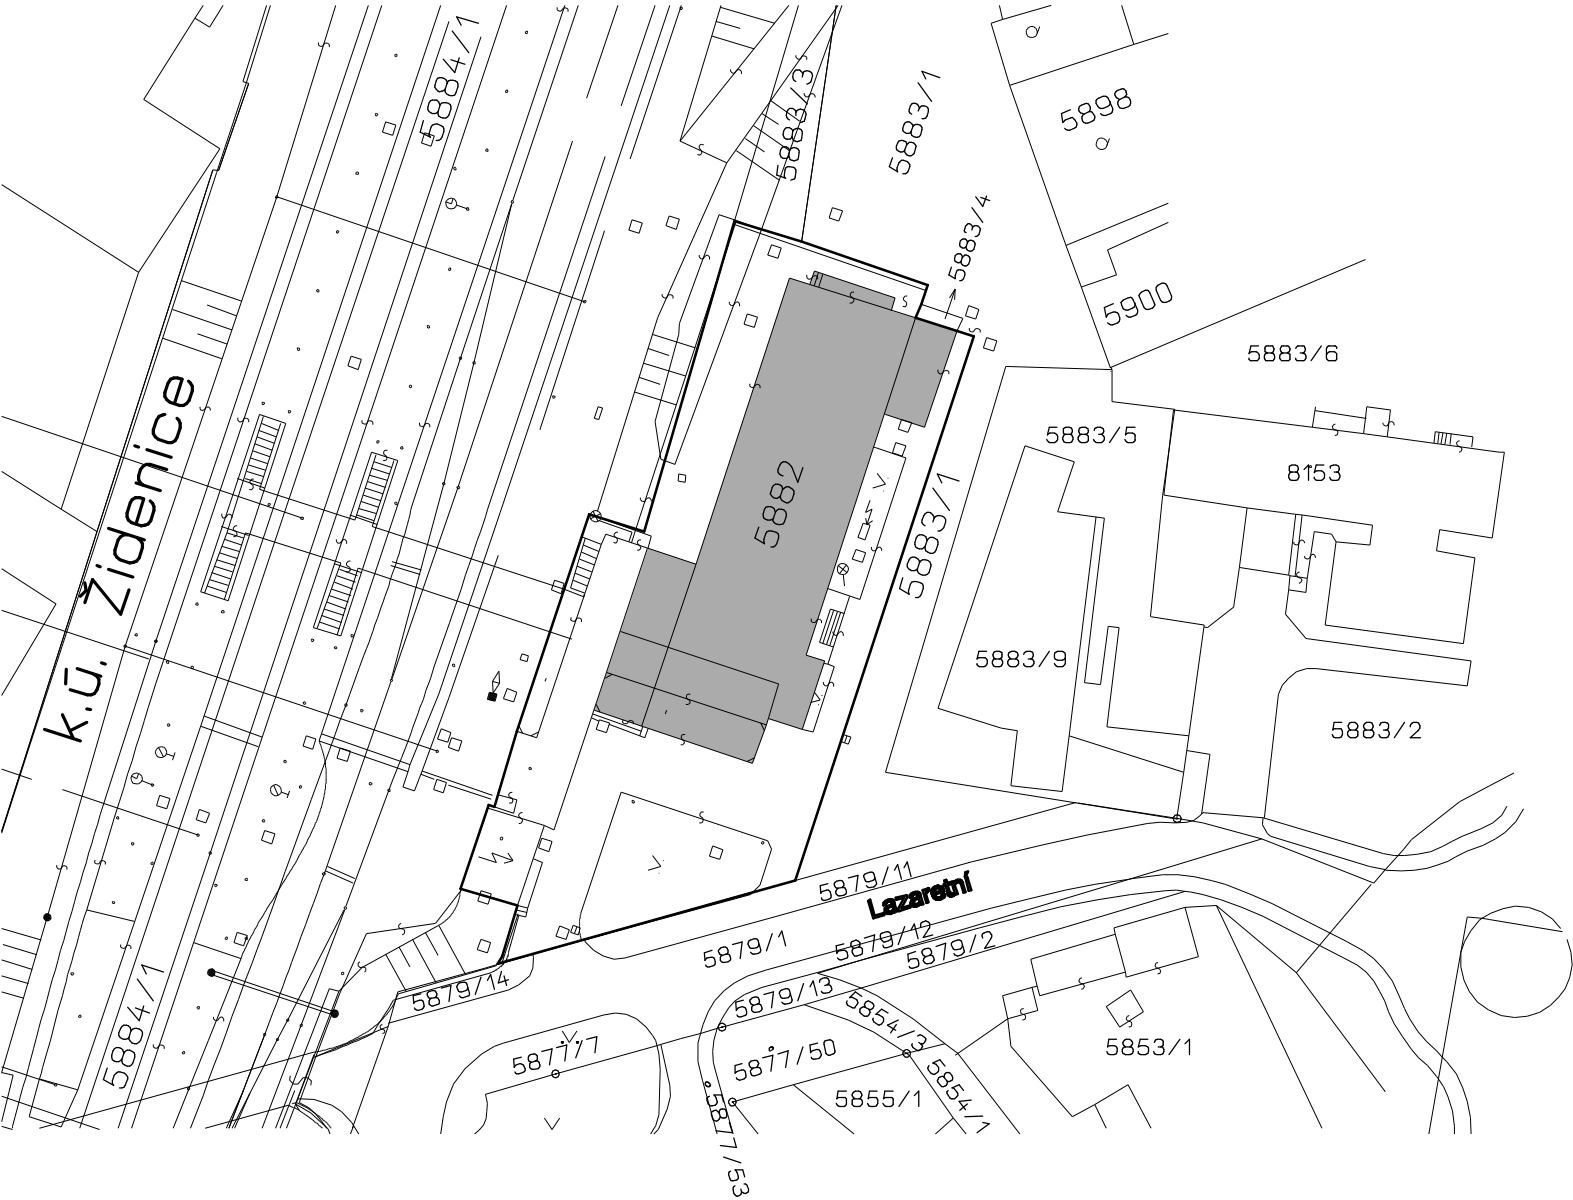


LEGENDA PLOCH

REŠENÁ ČÁST OBJEKTU SE STAVEBNÍMI ÚPRAVAMI

POZNÁMKA

- ZAKRESLENO DLE POSKYTNUTÝCH VÝKRESOVÝCH PODKLADŮ A VLASTNÍHO DOMĚŘENÍ
- NEPRÍSTUPNÉ A SKRYTÉ KONSTRUKCE, PŘÍPADNÉ INSTALAČNÍ ROZVODY MEDIÍ SE POUZE PREDPOKLÁDAJÍ

GENERÁLNÍ PROJEKTANT PROJEKT 505, spol. s r.o. Jižní svahy 12, 621 00 Brno - Ivanovice Ing. Vladimír Res +420 608 966 283 Ing. arch. Dalibor Res +420 606 575 025		PROJEKTANT ČÁSTI PD Pavel Dočekal  Oblá 421/22 634 00 Brno – Nový Lískovec		AUTORIZAČNÍ RAZÍTKO	
INVESTOR SPRÁVA ŽELEZNIČNÍ DOPRAVNÍ CESTY STÁTNÍ ORGANIZACE Dlážděná 1003/7 110 00 Praha 1 - Nové Město		ZODPOVĚDNÝ PROJEKTANT Pavel Dočekal +420 608 974 286 e-mail: docekalp@post.cz			
		SPOLUPRÁCE: Ing. Vladimír Brom +420 777 761 043 e-mail: brom@elektrokonzult.com		DATUM 08 / 2018	
ČÁST PD E.2.11 - HROMOSVODY				STUPEŇ PD DPS PROJEKT (P)	
				FORMÁT 2 A 4	
NÁZEV STAVBY BRNO - ŽIDENICE, BUDOVA ZASTÁVKY NOVÁ OCHRANA PŘED BLESKEM LAZARETNÍ 610/11, 615 00 BRNO - ŽIDENICE PARC.Č 5882, , K.Ú. BRNO - ŽIDENICE				ČÍSLO ZAKÁZKY 18/639200166	
OBJEKT SO-01		BUDOVA ZASTÁVKY - BRNO ŽIDENICE LAZARETNÍ 610/11, 615 00 BRNO - ŽIDENICE PARC.Č 5882, , K.Ú. BRNO - ŽIDENICE		MĚŘÍTKO 1 : 1000	
NÁZEV PŘÍLOHY SITUACE - CELKOVÁ				ČÍSLO PŘÍLOHY 04	