



STROP II

PŮDORYS

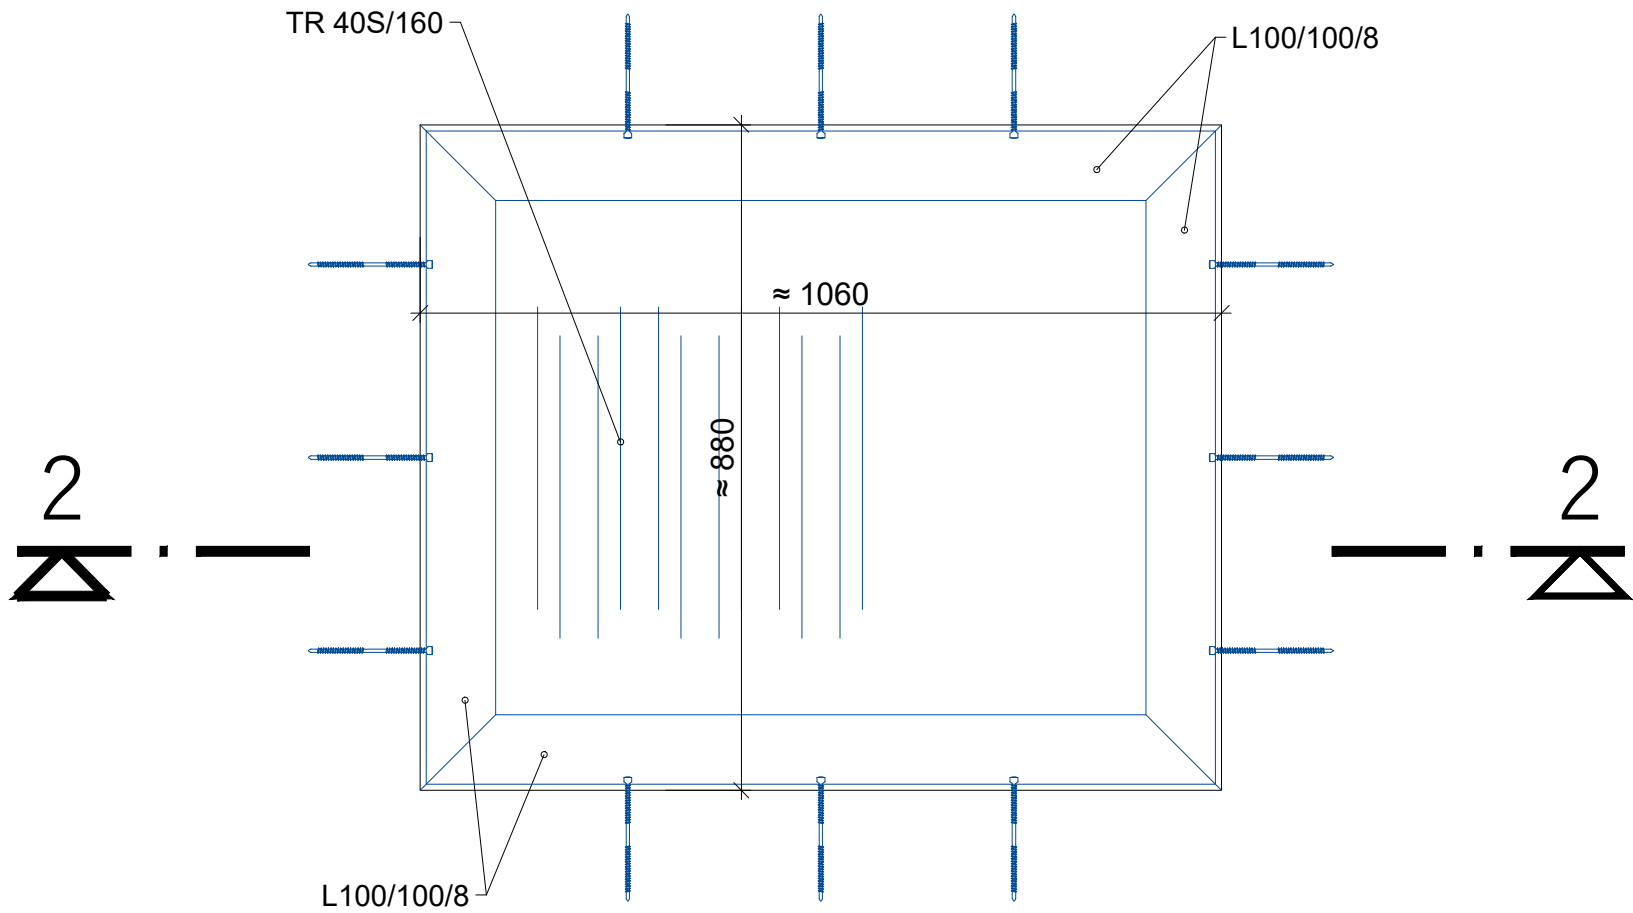


ŘEZ 2-2

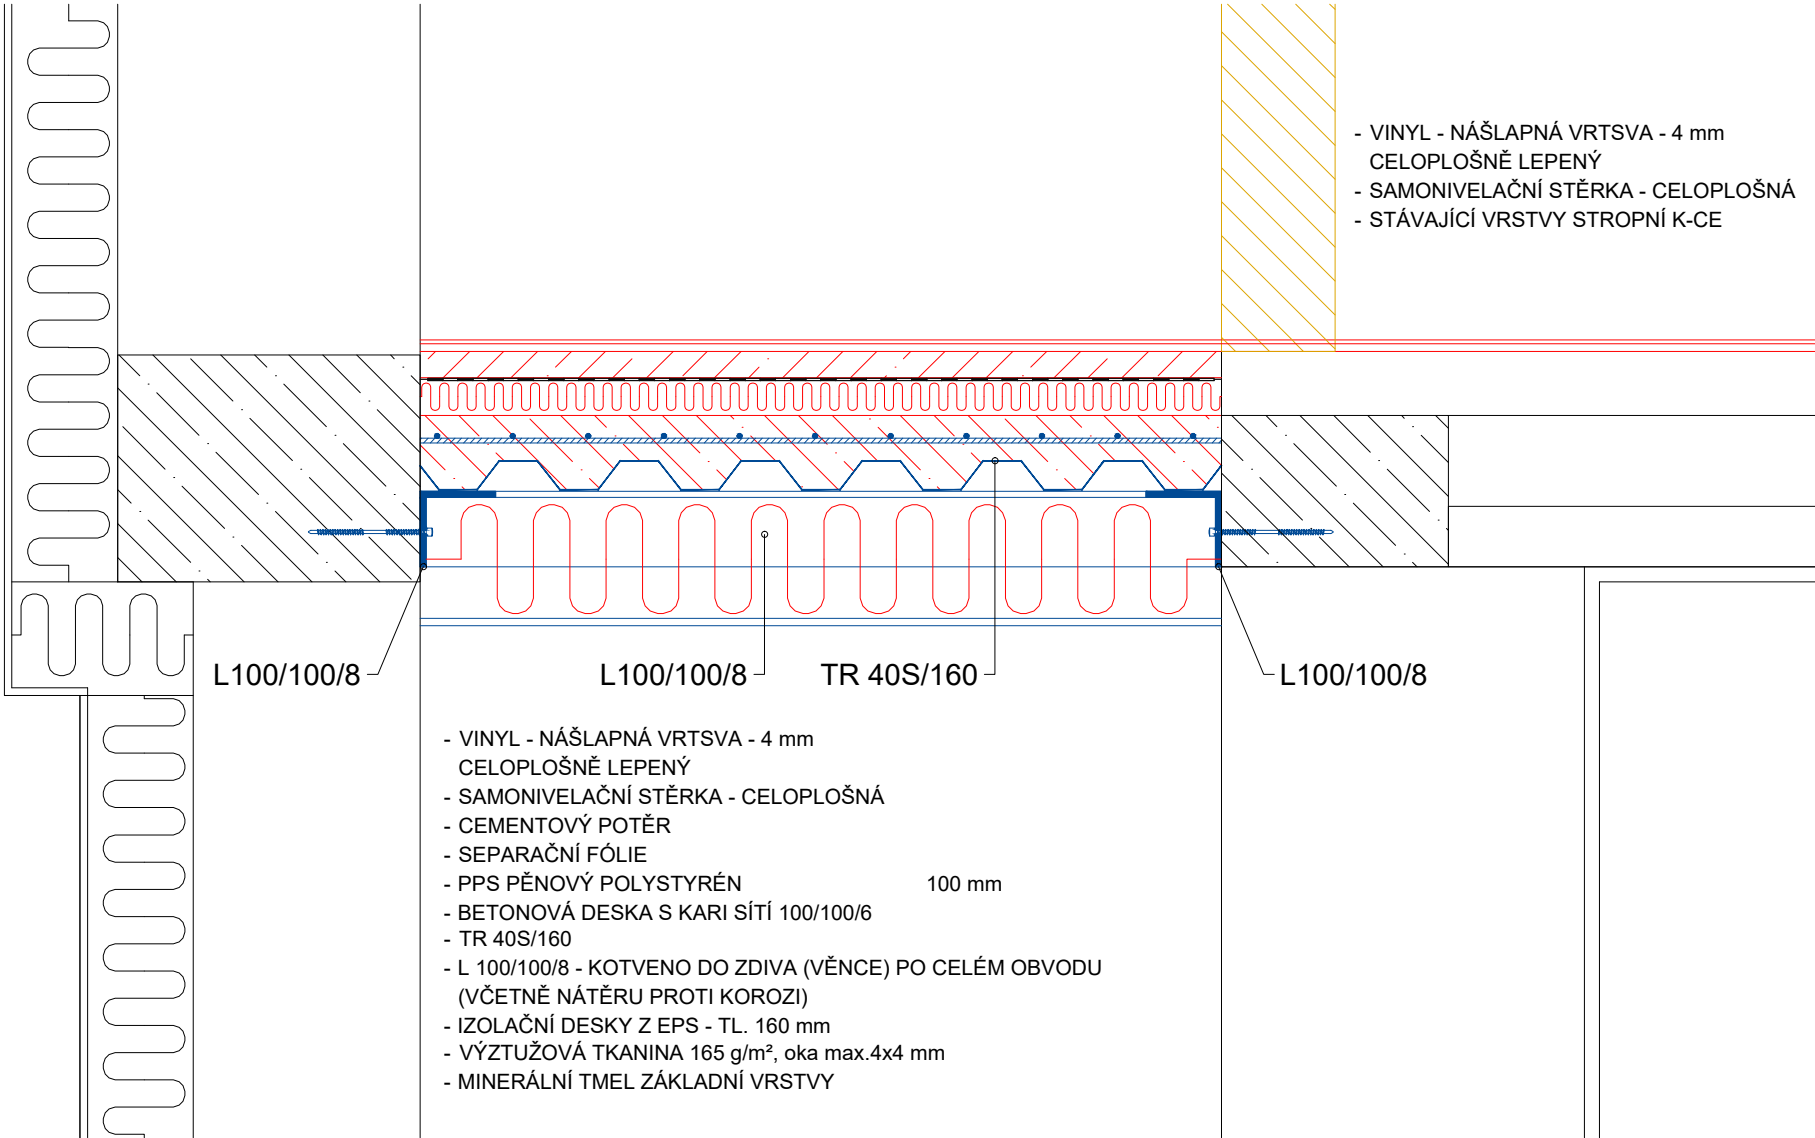


STROP I

PŮDORYS

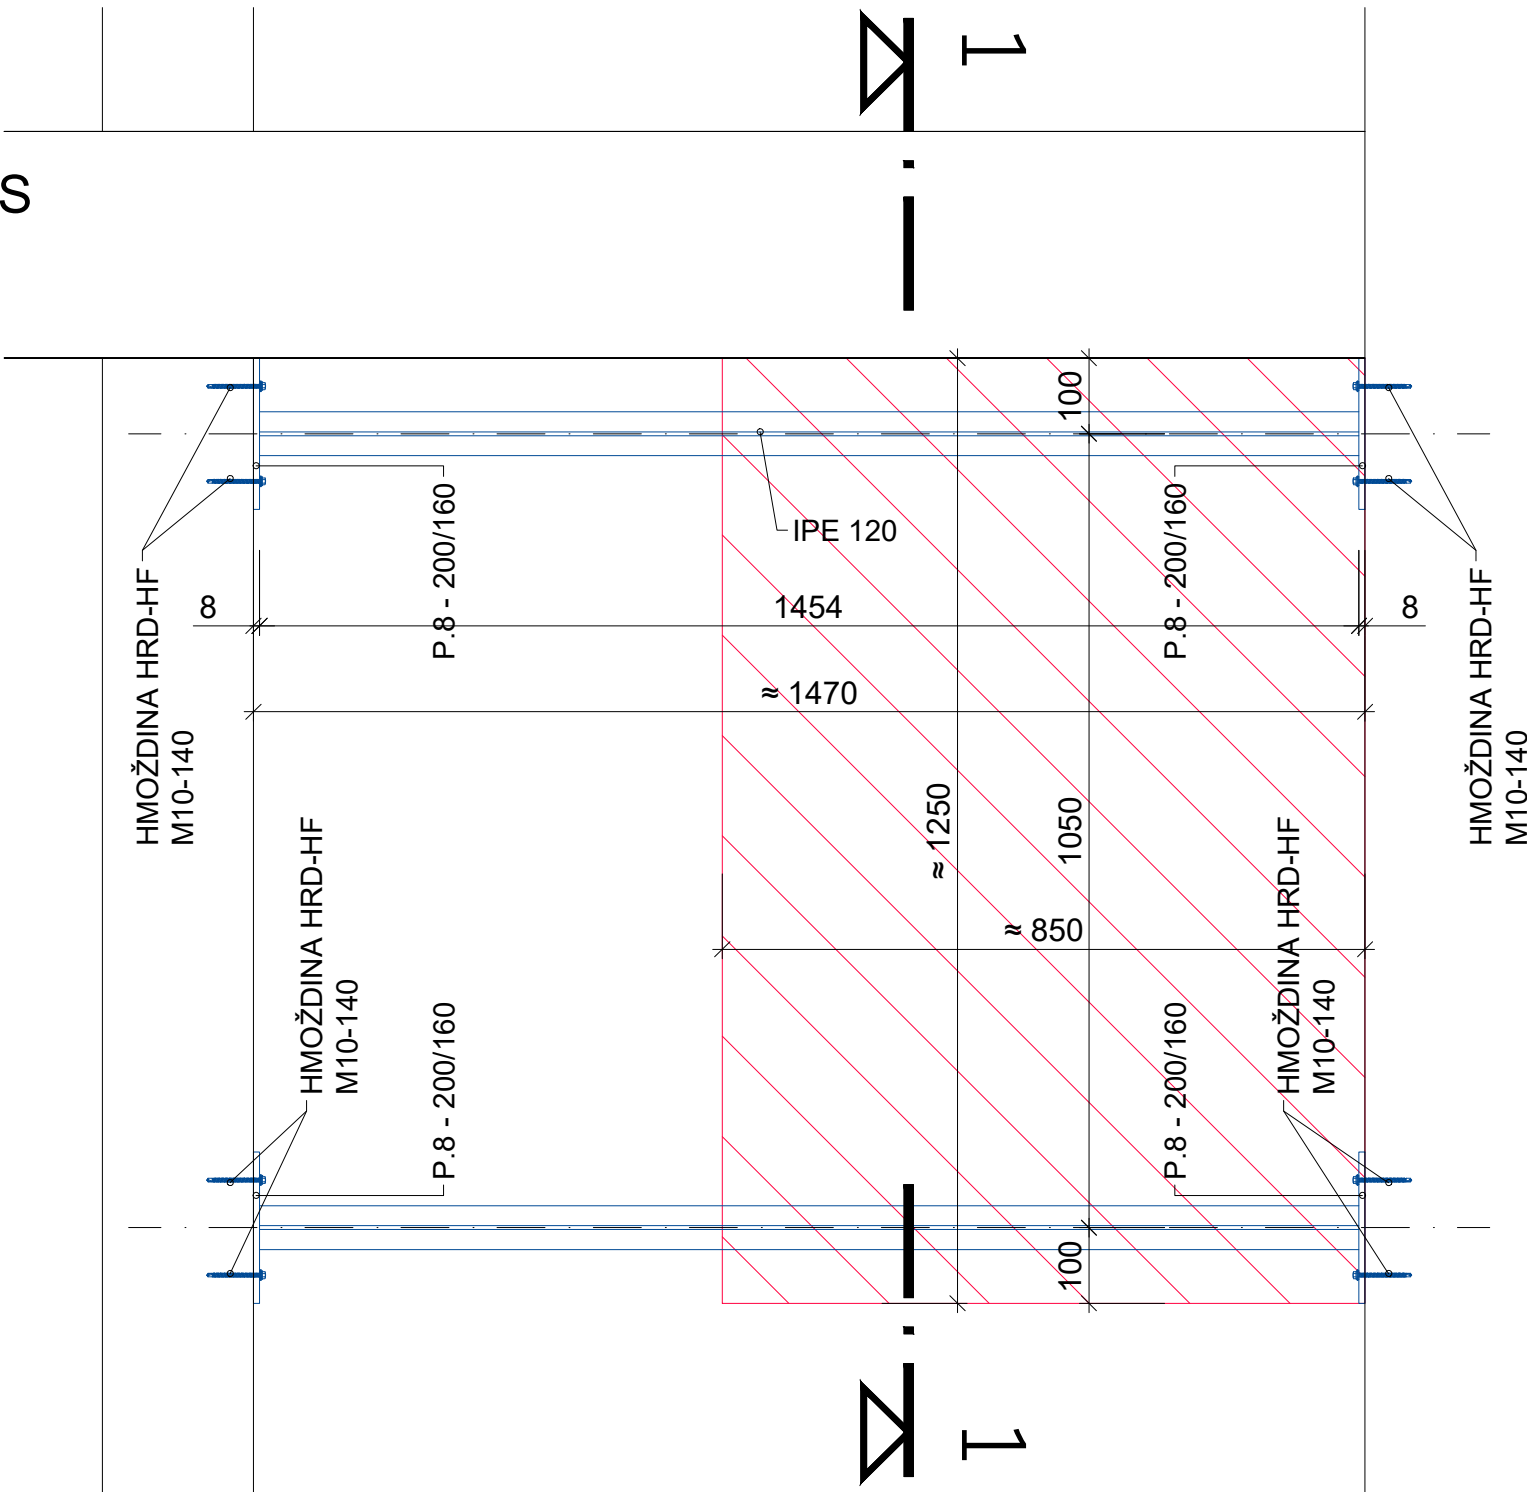

ŘEZ 1-1

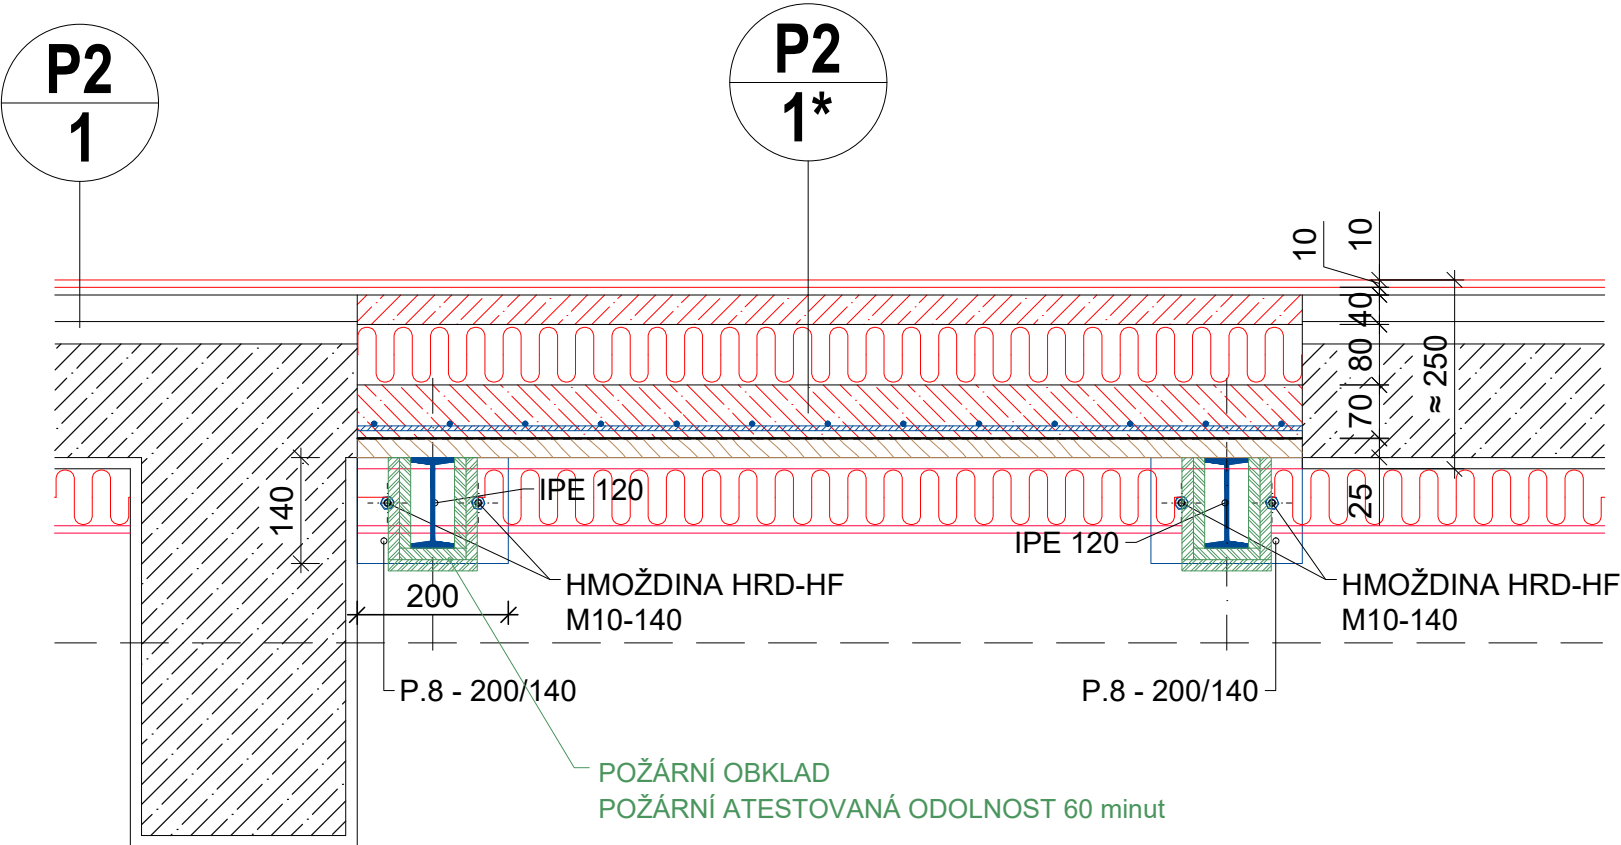

OZNAČENÍ REVIZE	PŘEDMĚT REVIZE	DATUM REVIZE	REVIZI PROVEDL
Souřadný systém : JTSK			
Výškový systém : BpV			
± 0,000 = 212,40 m.n.m. = PODLAHA 1.PP			
<small>Ing. Pavel Krátký - nositel všech práv majetkových autorských práv. Obsah tohoto dokumentu, výtisků a návrhů řešení na nich zobrazených patří jako autorské dílo Ing. Pavla Krátkého. Přebíratel autorské dílo ani jeho část nesmí být žádným způsobem v rozporu s ustanoveními autorského zákona a bez udělení licence ze strany nositele majetkových autorských práv či v rozporu s podmínkami takové licence užití ani poskytnuto třetí osobě.</small>			
ZODPOVĚDNÝ PROJEKTANT	MANAŽER PROJEKTU ING. PAVEL KRÁTKÝ	PROJEKTANT MONIKA HRUBÁ	PROJEKTSTUDIO® Ing. PAVEL KRÁTKÝ Opavská 6230/29A, 708 00 Ostrava tel./fax: 596 911 126 e-mail: kratky@projektstudio.cz IČ: 47684577
	HLAVNÍ INŽENÝR PROJEKTU ING. PAVEL KRÁTKÝ	VYPRACOVAL MONIKA HRUBÁ	
	ZODPOVĚDNÝ PROJEKTANT ING. PAVEL KRÁTKÝ	KONTROLOVAL ING. PAVEL KRÁTKÝ	
STAVEBNÍK (OBJEDNATEL) Správa Železnic, s.o., Dílažďená 1003/7, 110 00 Praha 1 - Nové Město			ZPRACOVATEL ČÁSTI PD Ing. PAVEL KRÁTKÝ Opavská 6230/29A, 708 00 Ostrava - Poruba
MÍSTO STAVBY Nerudova 773/1, 779 00, Olomouc, parc.č. st.1076, k.ú. Olomouc-město			DATUM 02.-03. 2023 ZAKÁZKA č. PK 22 12 FORMÁT 8x A4
NÁZEV STAVBY (DÍLO) Olomouc ADM Nerudova - oprava			STUPEŇ PD PARÉ DSP
ČÁST DOKUMENTACE D.1.1 ARCHITEKTONICKO-STAVEBNÍ ŘEŠENÍ			MĚŘÍTKO 1:10
DOKUMENT ÚPRAVY STROPNÍCH KONSTRUKCÍ			ČÍSLO DOKUMENTU D.1.1-112