



PŮDORYS

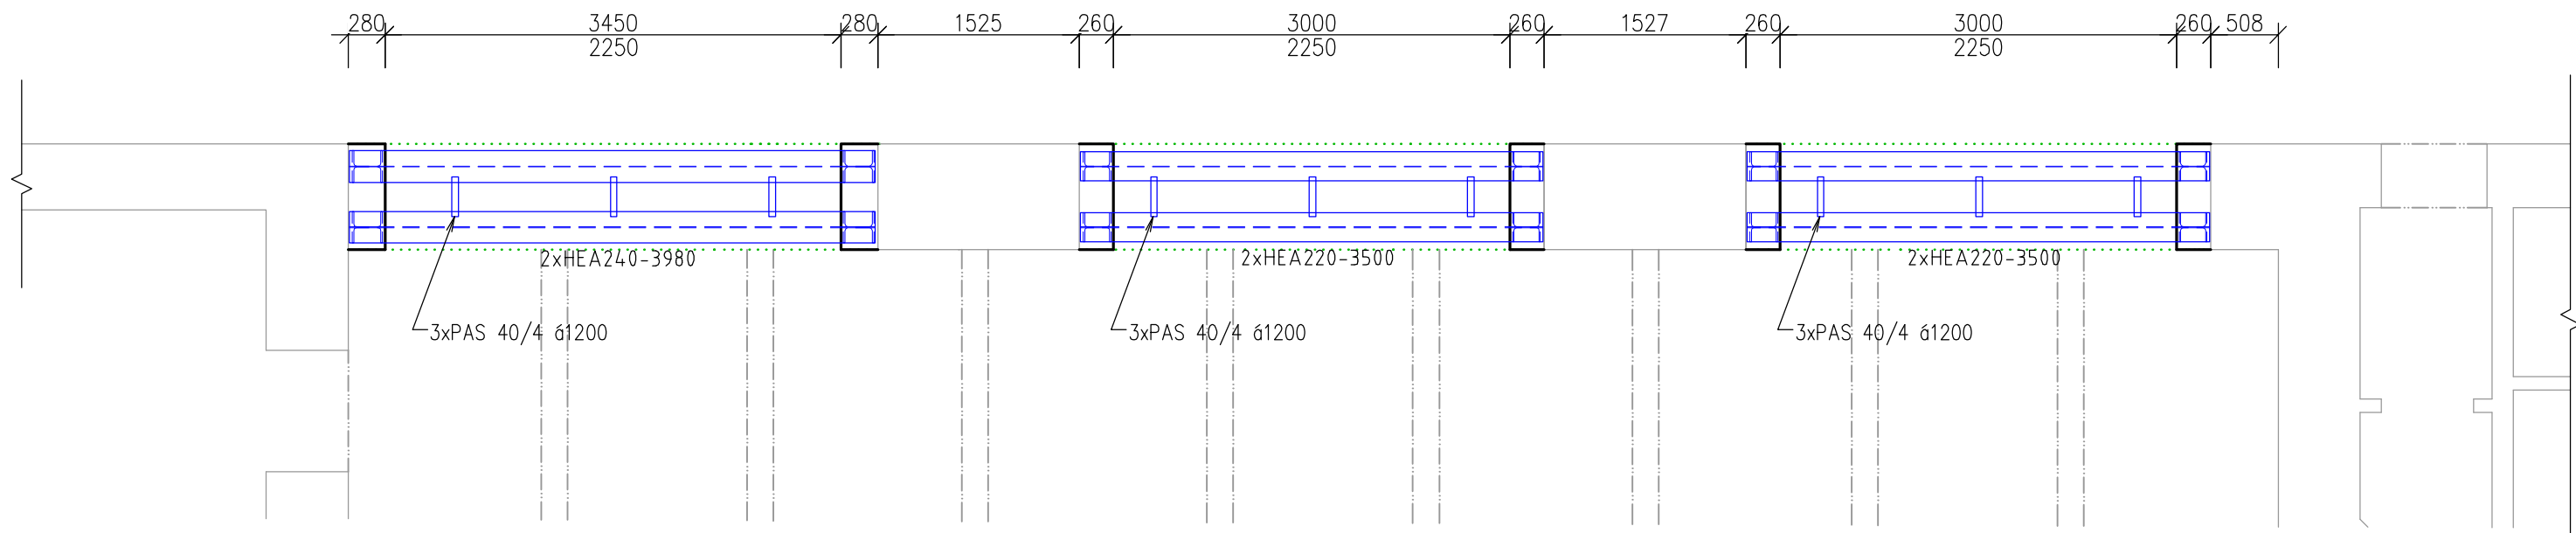



POHLED

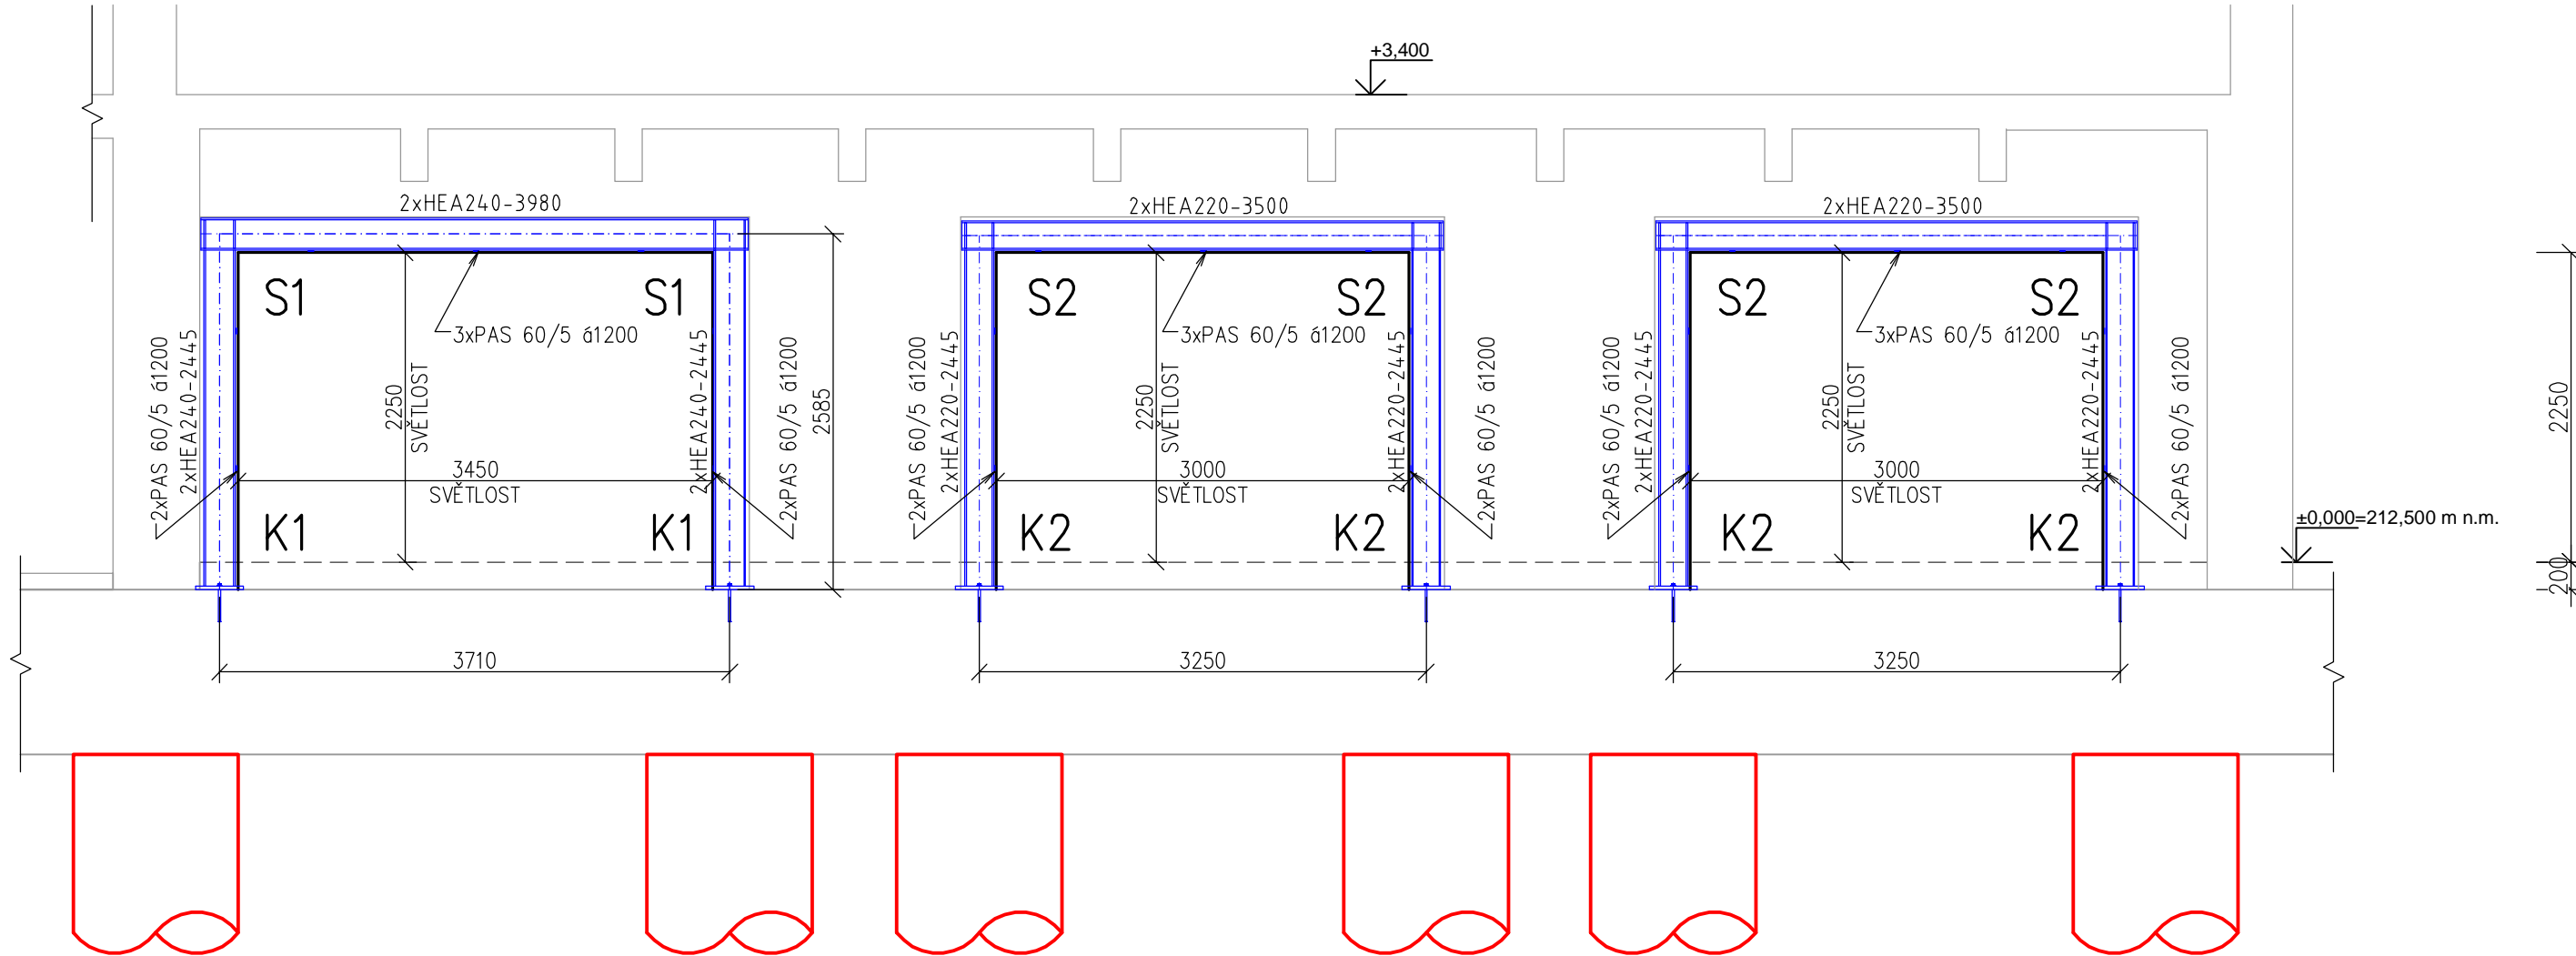

OCEL: S235 (11 373)

TŘÍDA PROVÁDĚNÍ DLE ČSN EN 1090-2: EXC2


Povrchová úprava: základní nátěr

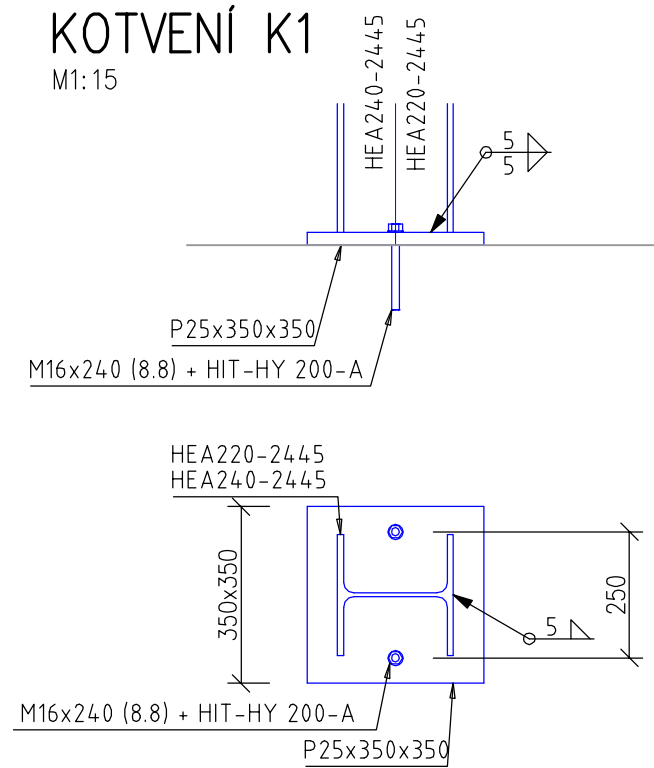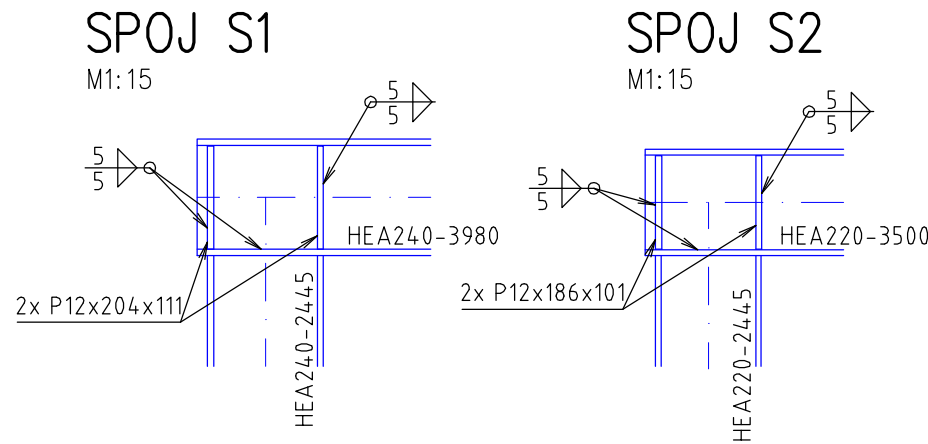

MATERIÁL OCELI

Položka výkresu	Počet kusů	Průřez	Délka [m m]	Hmotnost [kg]		Materiál	Poznámka
				kg/m	celkem		
	4	HEA220	3500	50,5	707,0	S235	
	8	HEA220	2445	50,5	987,8	S235	
	32	P12 x 101	186	94,2	56,6	S235	
	8	P25 x 350	350	196,3	192,4	S235	
	2	HEA240	3980	60,3	480,0	S235	
	4	HEA240	2445	60,3	589,7	S235	
	16	P12 x 111	204	94,2	34,1	S235	
	4	P25 x 350	350	196,3	96,2	S235	
	21	P5 x 60	300	39,3	14,9	S235	
Celkem:					3158,7		
Drobný a spojovací materiál: 5,0 %					157,9		
					3316,6	kg	
CELKOVÁ HMOTNOST:					3316,6	kg	

PŮDORYSNÉ SCHÉMA

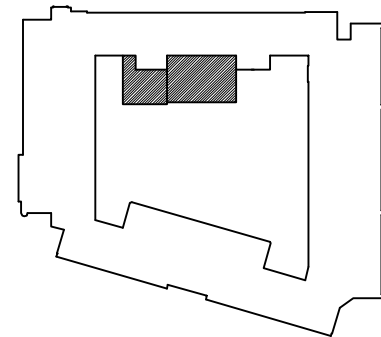

OZNAČENÍ REVIZE	PŘEDMĚT REVIZE	DATUM REVIZE	REVIZI PROVEDL
-----------------	----------------	--------------	----------------

Souřadný systém : JTSK

Výškový systém : BpV

± 0,000 = 212,40 m.n.m. = PODLAHA 1.PP

Ing. Pavel Krátký - nositel veškerých majetkových autorských práv. Obsah tohoto dokumentu, vycobrazení a návrhy řešení na nich zobrazená používají jako autorské dílo ochrany dle zákona č. 121/2000 Sb. (autorský zákon). Originál tohoto dokumentu, vycobrazení a návrhy řešení na něm zobrazená (dále jen "autorské dílo") jsou majetkem: Ing. Pavel Krátký. Předmětné autorské dílo ani jeho části nesmějí být žádným způsobem v rozporu s ustanoveními autorského zákona a bez udělení licence ze strany nositele majetkových autorských práv či v rozporu s podmínkami takové licence udeřo ani poskytnuto třetí osobě.

ZODPOVĚDNÝ PROJEKTANT	MANAŽER PROJEKTU	PROJEKTANT
	ING. PAVEL KRÁTKÝ	ING. ALEŠ PALÍČKA
	HLAVNÍ INŽENÝR PROJEKTU	VYPRACOVAL
	ING. PAVEL KRÁTKÝ	ING. ALEŠ PALÍČKA
ZODPOVĚDNÝ PROJEKTANT	ING. ALEŠ PALÍČKA	KONTROLOVAL
		ING. ALEŠ PALÍČKA

STAVEBNÍK (OBJEDNATEL)
Správa železnic, s.o., Díláždění 1003/7, 110 00 Praha 1 - Nové Město
MÍSTO STAVBY
Nerudova 773/1, 779 00, Olomouc, parc.č. st.1076, k.ú. Olomouc-město
NÁZEV STAVBY (DÍLO)
Olomouc ADM Nerudova - oprava

DATUM
02.-03. 2023
ZAKÁZKA č.
PK 22 12
FORMÁT
4x A4
STUPEŇ PD
DSP
PÁŘE

ČÁST DOKUMENTACE
D.1.2 STAVEBNĚ KONSTRUKČNÍ ŘEŠENÍ
DOKUMENT
BOURÁNÍ OTVORŮ - OCELOVÉ RÁMY
MĚŘÍTKO
1:50, 1:15
ČÍSLO DOKUMENTU
D.1.2-103

GENERÁLNÍ PROJEKTANT (ZHOTOVITEL)

PROJEKT STUDIO®
Ing. PAVEL KRÁTKÝ
Opavská 6230/29A, 708 00 Ostrava
tel./fax: 596 911 126
e-mail: kratky@projektstudio.cz
IČ: 47684577

ZPRACOVATEL ČÁSTI PD
palička
statik
+420 722 902 575 | a.palicka@sseznam.cz