
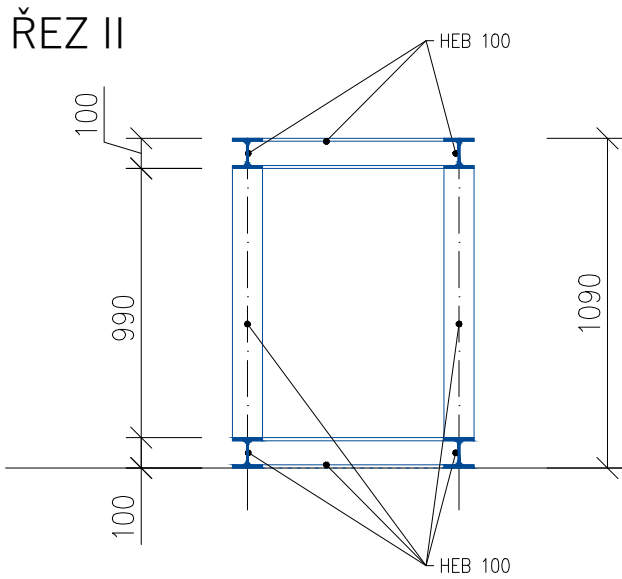


OK 2

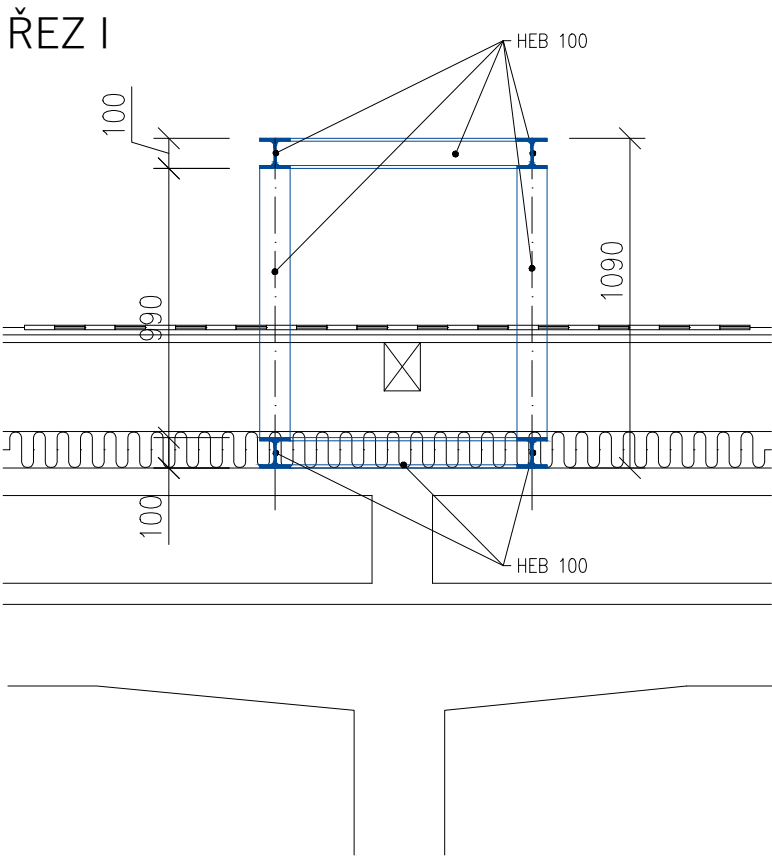

VÝKRES NENÍ MOŽNO POUŽÍT PRO VÝROBU, NUTNO ZPRACOVAT DODAVATELSKOU VÝROBNÍ DOKUMENTACI VČETNĚ STATICKÉHO VÝPOČTU SE ZOHLEDNĚNÍM GEOMETRIE KONKRÉTNÍ DODÁVANÉ JEDNOTKY VZT, HMOTNOSTI A OSTATNÍCH POŽADAVKU VÝROBCE VZT JEDNOTKY.

PŘED ZPRACOVÁNÍM VÝROBNÍ DOKUMENTACE NUTNO OVĚŘIT SONDOU PROSTOROVÉ USPOŘÁDÁNÍ V KONSTRUKCI STŘECHY PRO UPŘESNĚNÍ ULOŽENÍ OK NOSNÉHO RÁMU NA STROPNÍ K-CI - PODPORY NUTNO SITUOVAT NAD OBVODOVOU ZEĎ A NAD ŽEBRA ŽB STROPNÍ K-CE.

POUŽITÝ MATERIÁL : S235
KONSTRUKCE JE ŽÁROVĚ POZINKOVÁNA, DUTÉ PROFILY OPATŘIT OTVORY DLE POŽADAVKU ZINKOVNY


VÝROBNÍ KATEGORIE PC1, TŘÍDA PROVEDENÍ DLE ČSN EN 1090-2 - EXC2
KOROZNÍ AGRESIVITA PROSTŘEDÍ - C3

OZNAČENÍ REVIZE	PŘEDMĚT REVIZE	DATUM REVIZE	REVIZI PROVEDL


Souřadný systém : JTSK

Výškový systém : BpV

± 0,000 = 212,40 m.n.m. = PODLAHA 1.PP

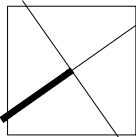

PŮDORYS

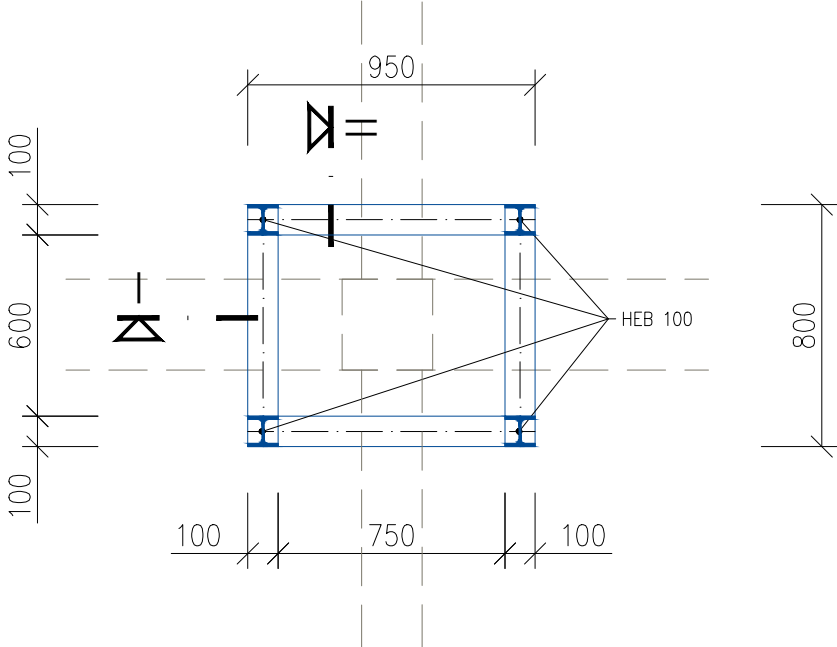

Ing. Pavel Krátký - nositel veškerých majetkových autorských práv. Obsah tohoto dokumentu, vyobrazení a návrhy řešení na nich zobrazená používají jako autorské dílo ochrany dle zákona č. 121/2000 Sb. (autorský zákon). Originál tohoto dokumentu, vyobrazení a návrhy řešení na něm zobrazená (dále jen "autorské dílo") jsou majetkem: Ing. Pavel Krátký. Předmětné autorské dílo ani jeho části nesmí být žádným způsobem v rozporu s ustanoveními autorského zákona a bez udělení licence ze strany nositele majetkových autorských práv či v rozporu s podmínkami takové licence užito ani poskytnuto třetí osobě.			
ZODPOVĚDNÝ PROJEKTANT	MANAŽER PROJEKTU ING. PAVEL KRÁTKÝ	PROJEKTANT MONIKA HRUBÁ	PROJEKTSTUDIO[®] Ing. PAVEL KRÁTKÝ Opavská 6230/29A, 708 00 Ostrava tel./fax: 596 911 126 e-mail: kratky@projektstudio.cz IČ: 47684577
	HLAVNÍ INŽENÝR PROJEKTU ING. PAVEL KRÁTKÝ	VYPRACOVAL MONIKA HRUBÁ	
	ZODPOVĚDNÝ PROJEKTANT ING. PAVEL KRÁTKÝ	KONTROLOVAL ING. PAVEL KRÁTKÝ	
STAVEBNÍK (OBJEDNATEL) Správa železnic, s.o., Dlážděná 1003/7, 110 00 Praha 1 - Nové Město			ZPRACOVATEL ČÁSTI PD Ing. PAVEL KRÁTKÝ Opavská 6230/29A 708 00, Ostrava - Poruba
MÍSTO STAVBY Nerudova 773/1, 779 00, Olomouc, parc.č. st.1076, k.ú. Olomouc-město			DATUM 02.-03. 2023
NÁZEV STAVBY (DÍLO) Olomouc ADM Nerudova - oprava			ZAKÁZKA č. PK 22 12
STAVEBNÍ OBJEKT (SO)			FORMÁT 3x A4
ČÁST DOKUMENTACE D.1.1 ARCHITEKTONICKO-STAVEBNÍ ŘEŠENÍ			STUPEŇ PD DSP
DOKUMENT OK 2 - KONSTRUKCE PRO VZT			MĚŘÍTKO 1:25
			ČÍSLO DOKUMENTU D.1.1-118/2