


Situace demontáže  
km 123,800 - km 124,600  
km 103,050 - km 103,600  
M 1:1000



## LEGENDA

### LEGENDA STÁVAJÍCÍ SITUACE:

STÁVAJÍCÍ KOLEJE  
STÁVAJÍCÍ (STAV) SITUACE  
STÁVAJÍCÍ BODY ZAMĚŘENÍ

### LEGENDA NOVÁ SITUACE:

RUŠENÉ KOLEJE / DEMOLICE

Ministerstvo dopravy Státní fond dopravní infrastruktury		Paré:	
Jiná ověření:		Razítko oprávněné osoby:	
Orientační schéma:		Podpis: Datum:	
Revize:	Datum:	Popis:	Kontroloval:
-	-	-	-
-	-	-	-
-	-	-	-
000	30.11.2022	Dokumentace pro územní řízení k ústupu	Bc. Michal Munzar
Stavebník/Investor: Adresa: Zástupce investora: Adresa:		<b>Správa železnic, státní organizace</b> Dlažďena 1003/7, 110 00 Praha 1 Stavební správa západ Sokolovská 1995/278, 190 00 Praha 9 <b>SPRÁVA ŽELEZNIC</b>	
Zhotovitel díla: Adresa: Kontakt:		<b>PROJEKT servis spol. s r.o.</b> U Elektry 830/2b, 198 00 Praha 9 T: +420 281 090 860 E: firma@projekt-servis.cz <b>PROJEKT servis</b>	
Zhotovitel objektu: Adresa: Kontakt:		<b>PROJEKT servis spol. s r.o.</b> U Elektry 830/2b, 198 00 Praha 9 T: +420 281 090 860 E: firma@projekt-servis.cz <b>PROJEKT servis</b>	
Hlavní projektant (HIP):		Ing. Martin Koudelka Specialista: Ing. Miroslav Vala	
Název stavby/akce:	<b>Rekonstrukce žst. Turnov</b>		Označení investora: S631700077
Název části:	Kolejový svršek a spodek		Označení zhotovitele: ZAK-2021-13
Název objektu/díli části:	<b>ŽST Turnov, železniční svršek a spodek</b>		Označení části: D.2.1.1
Název přílohy:	Situace demontáže		Označení objektu/komplexu: SK 11-00-01
Název díli části přílohy:	km 123,800 - km 124,600, km 103,050 - km 103,600		Číslo přílohy: 2. 022
Odpovědný projektant:	Zpracovatel přílohy:	Měřítko: 1:1000	Stupeň dokumentace: DUR
Ing. Martin Koudelka	Ing. Juraj Lednický	Formáty: 8 x A4	Smluvní datum zpracování: 30.11.2022
Kraj:	Katastrální území:	TUDU:	
Liberecký	Turnov [771601]	1051	
Ověření: 5 6 3 1 7 0 0 0 7 7		Ověření: 5 6 3 1 7 0 0 0 7 7	
Prostor pro další informace:		Prostor pro další informace:	