




PROPUSTEK V EV. KM 103,267
NOVÝ STAV
M 1:50
PŮDORYS

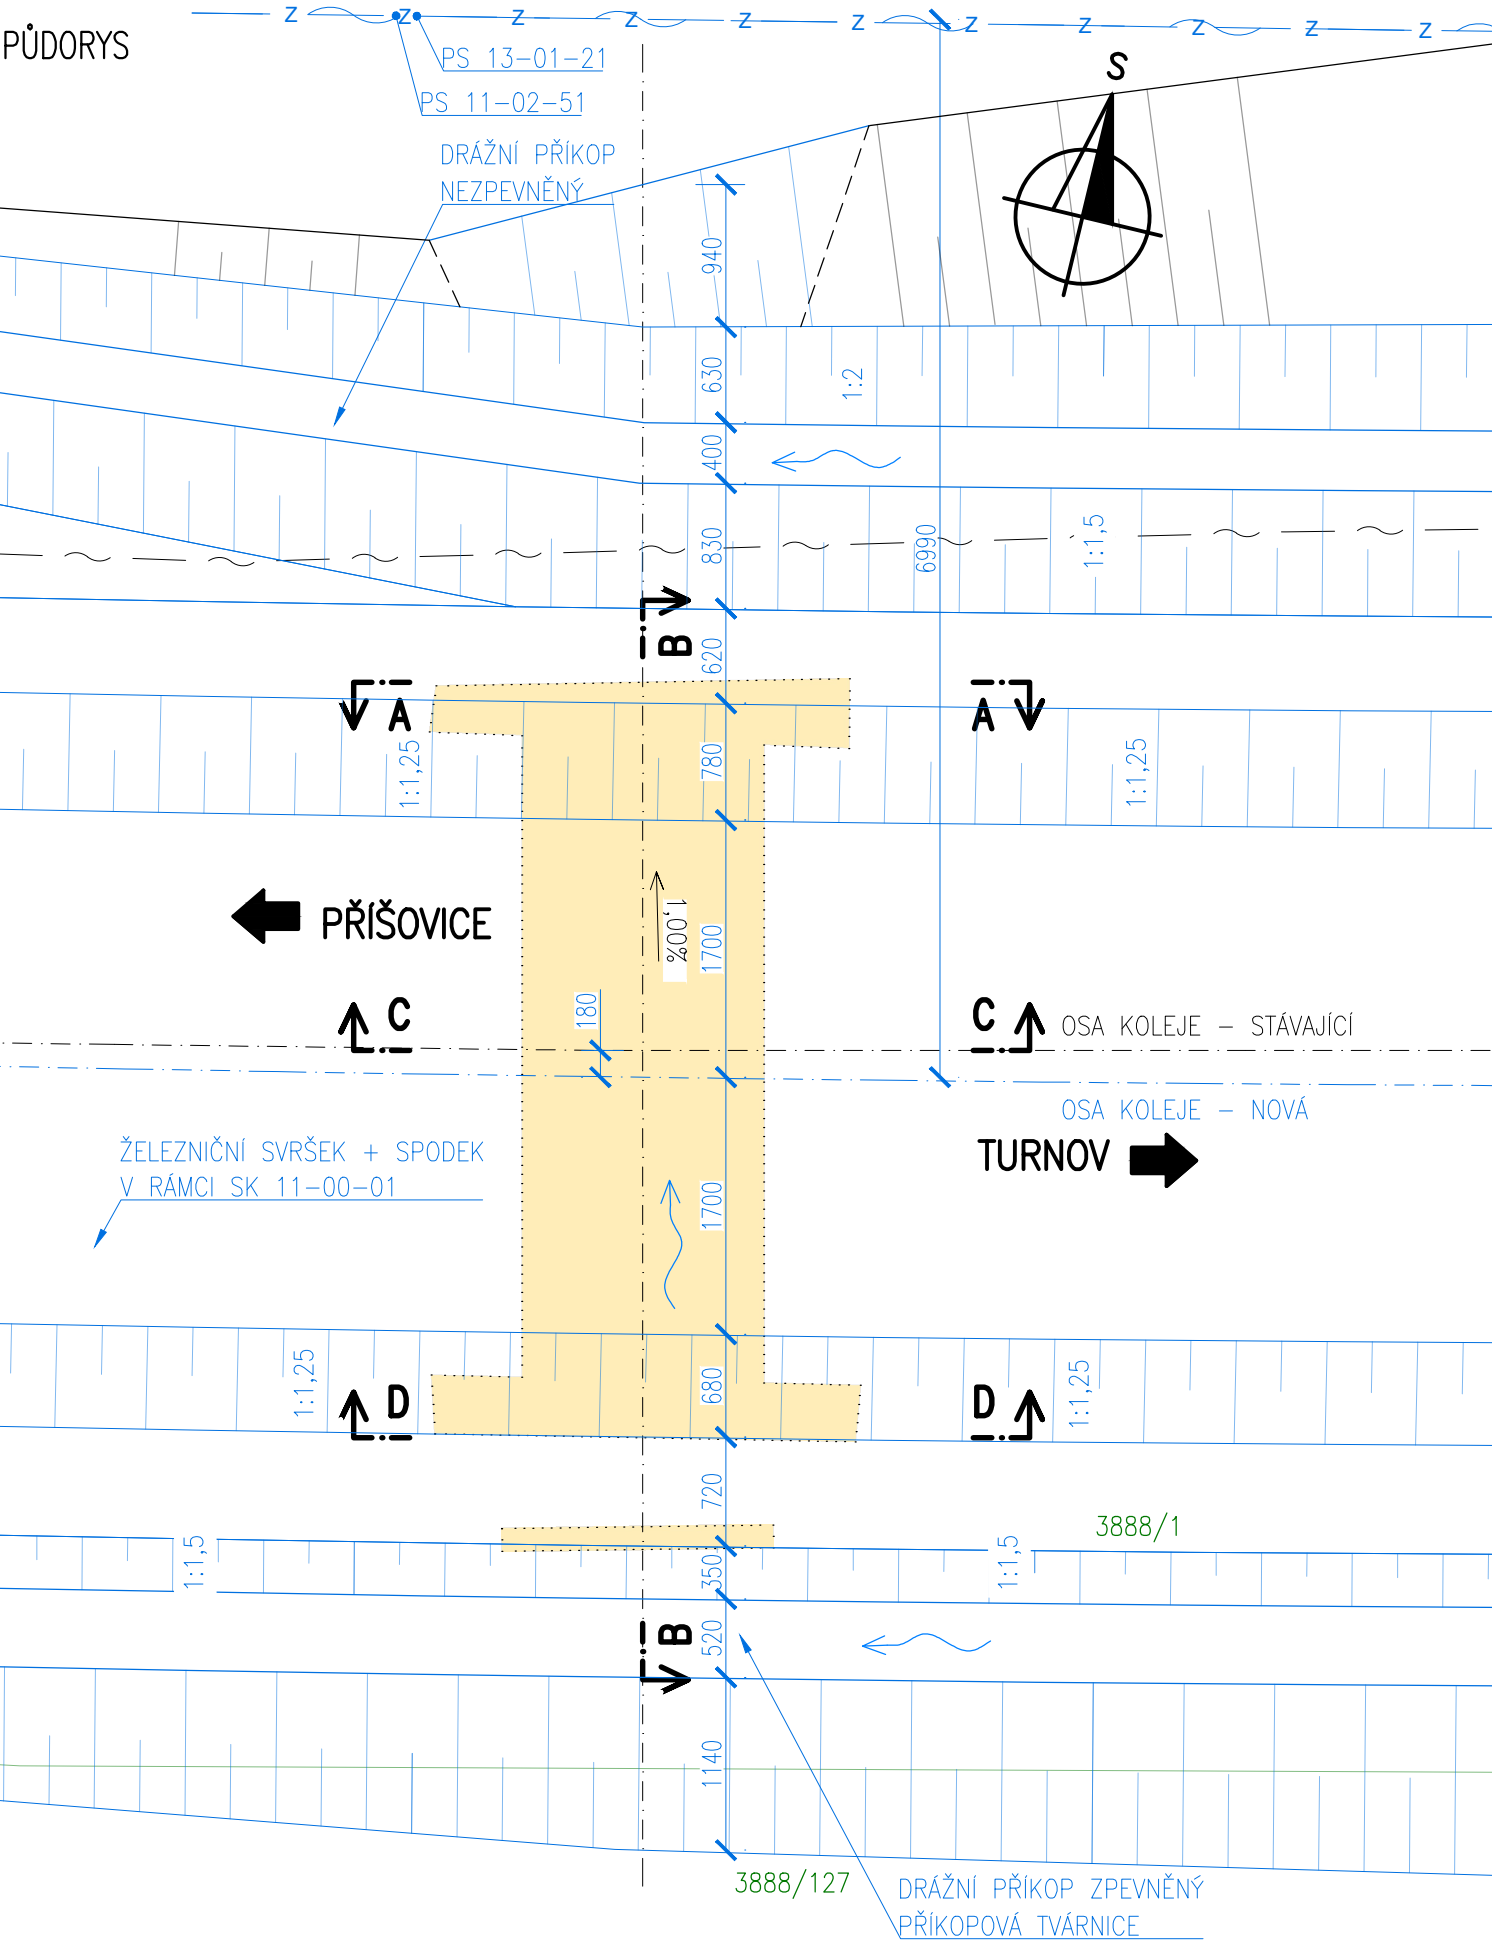


POHLED NA VÝTOK
M 1:50

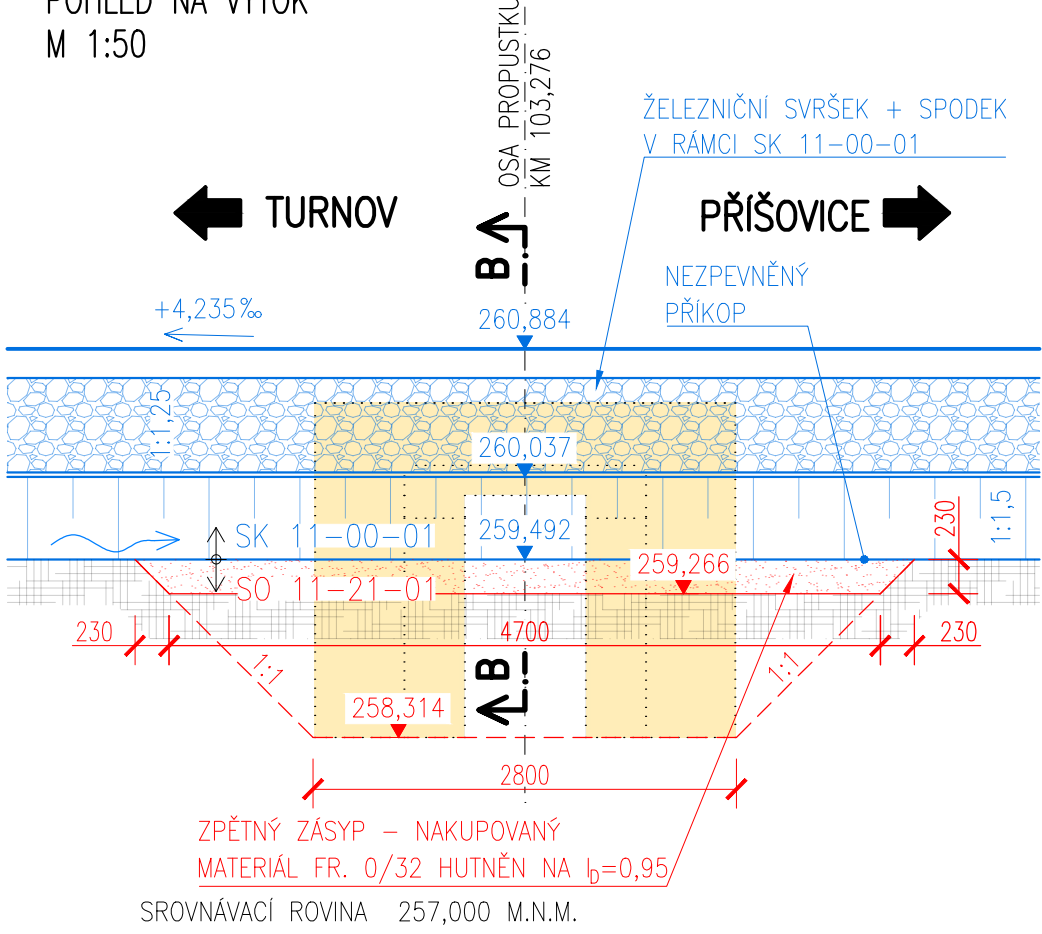


ŘEZ B-B

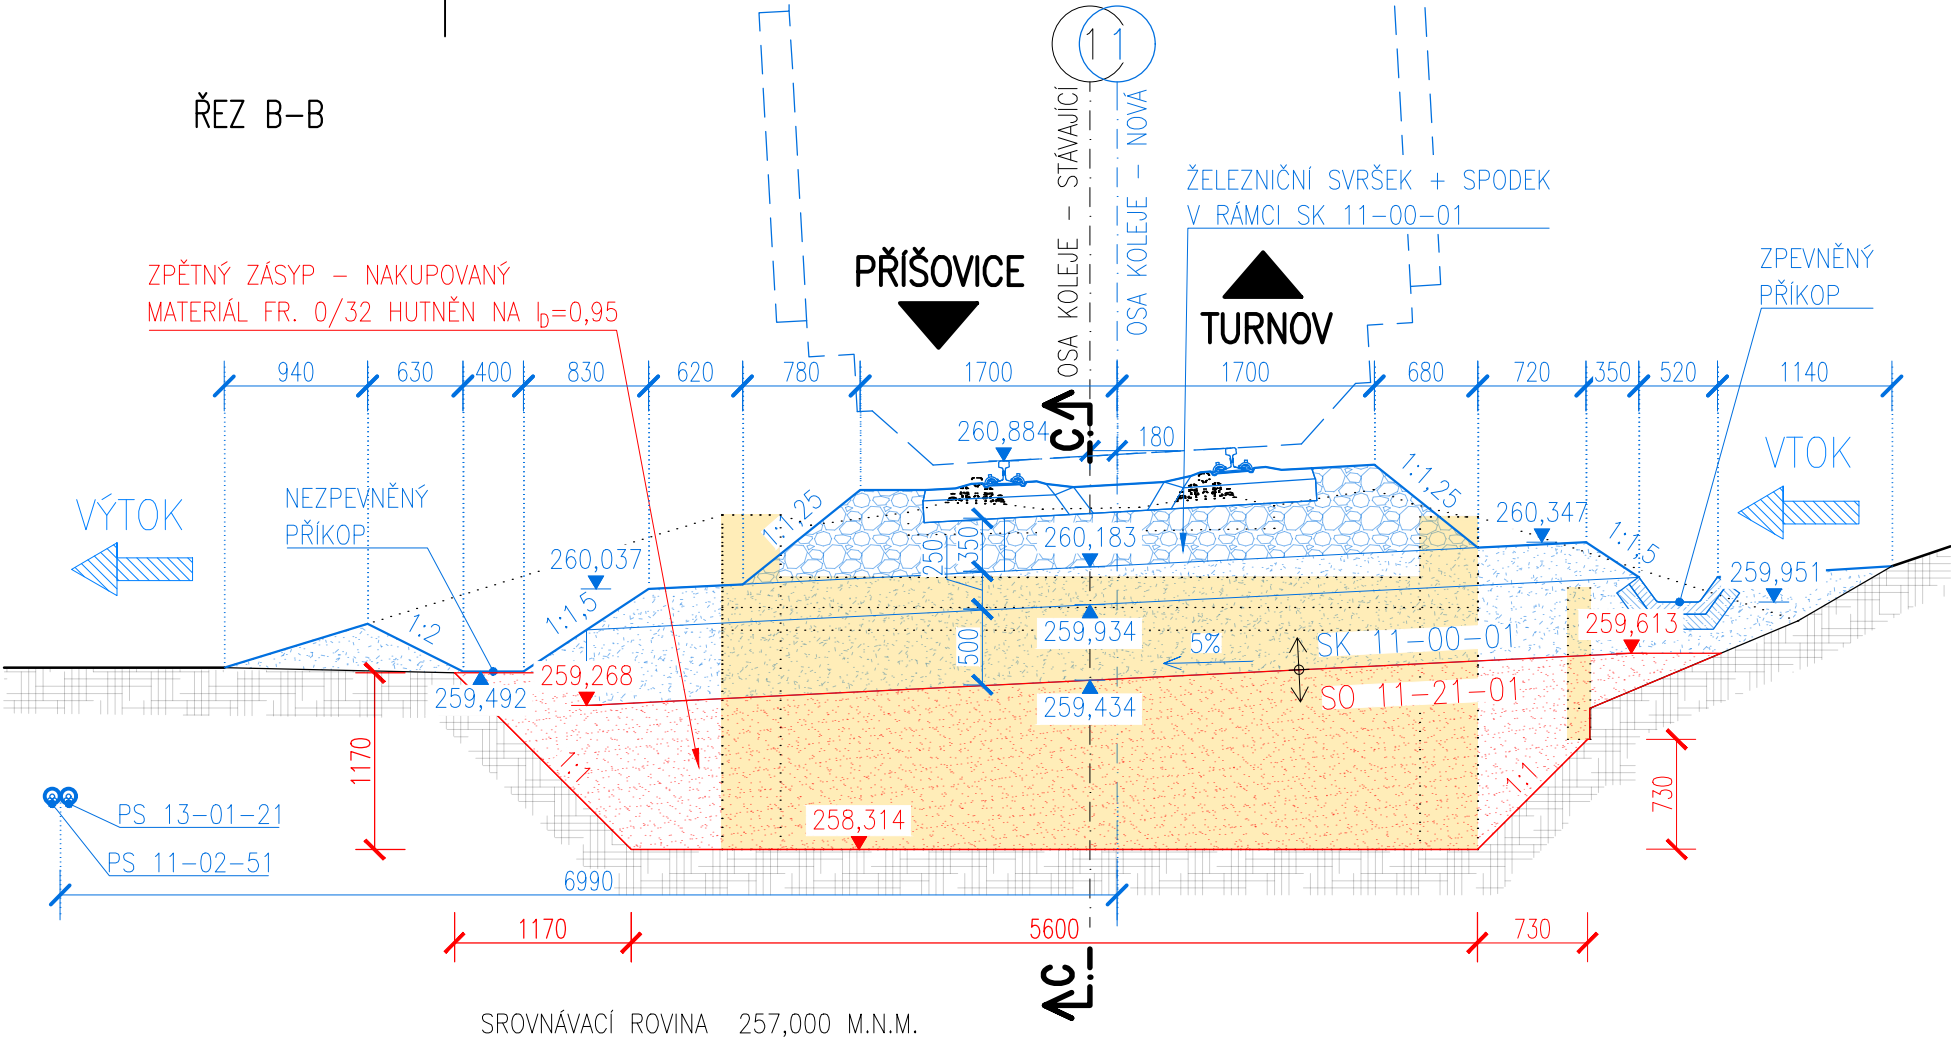

ŘEZ C-C

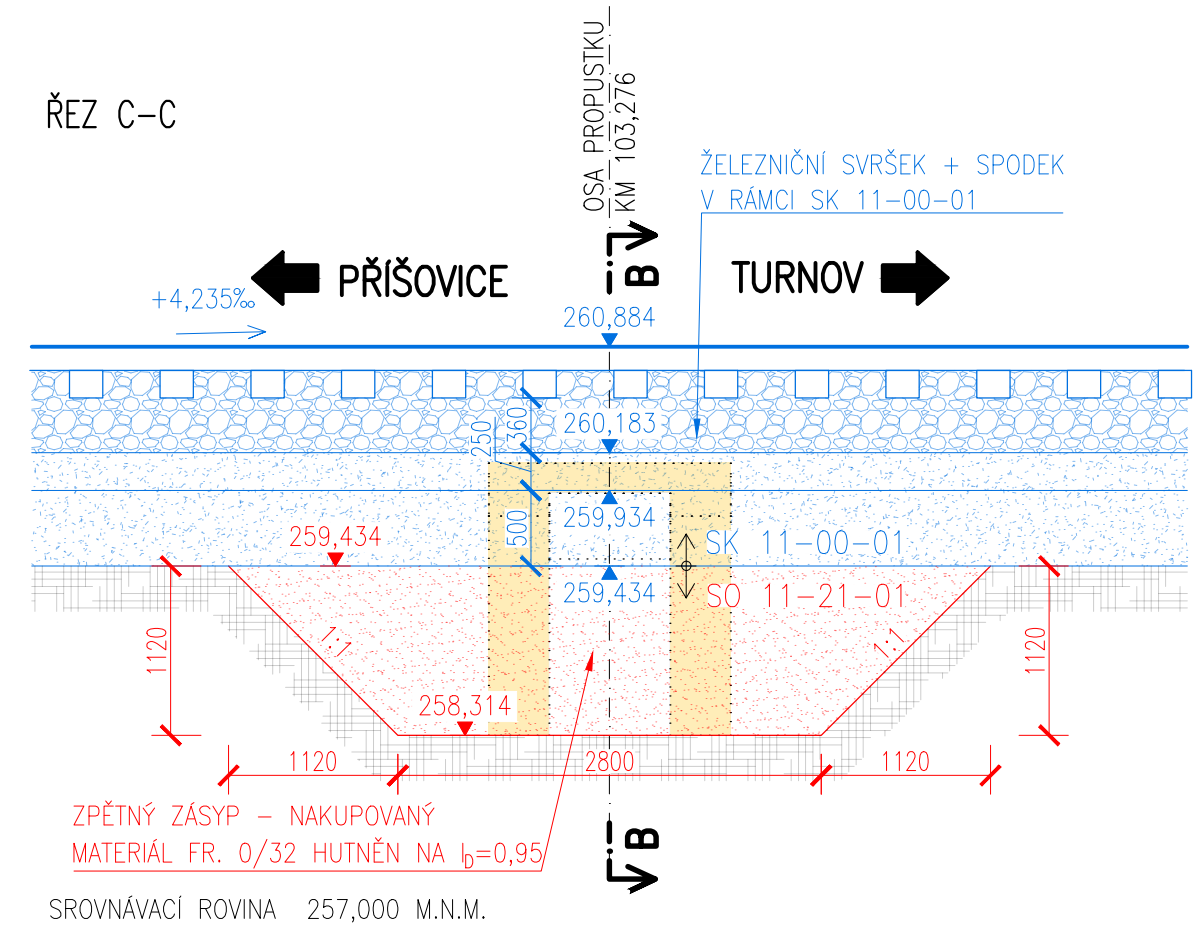

POHLED NA VTOK
M 1:50

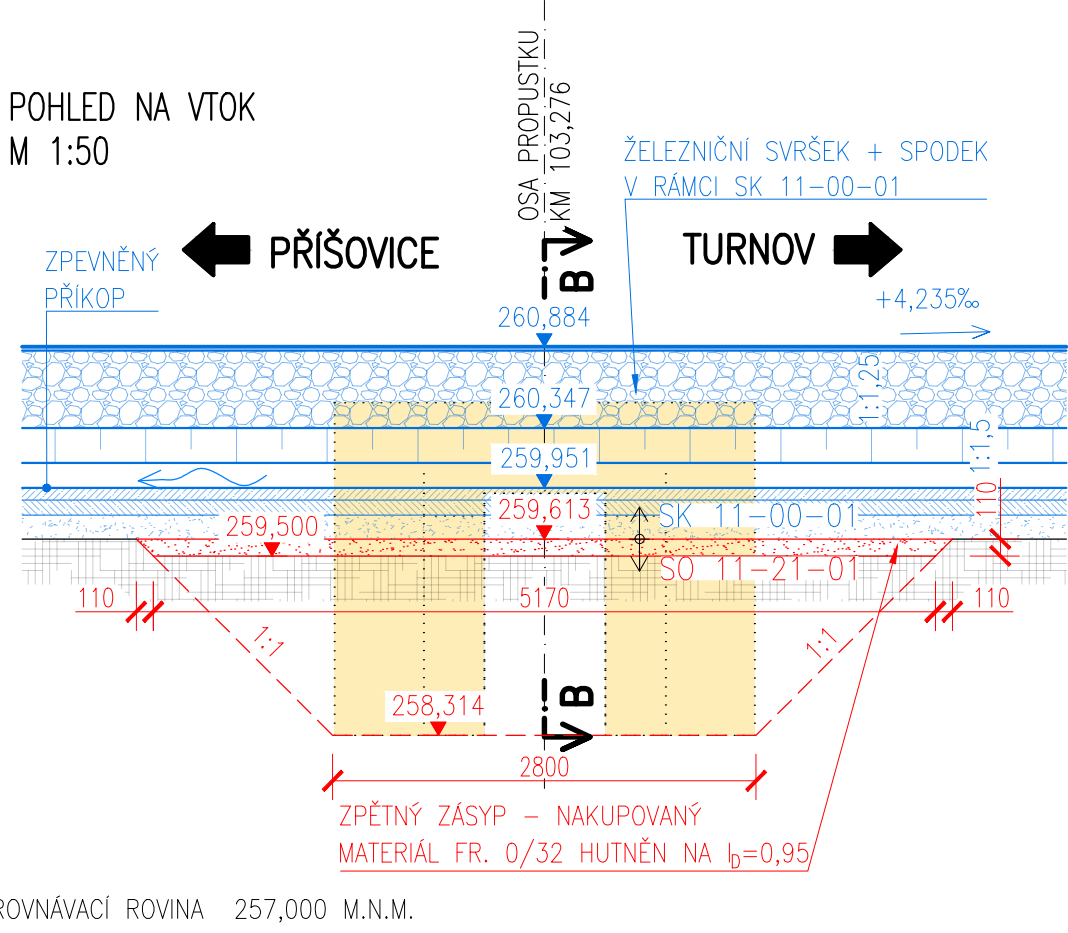

Ministerstvo dopravy Státní fond dopravní infrastruktury			
Jiná ověření:		Paré:	
Orientační schéma:		Razítko oprávněné osoby:	
Podpis:		Datum:	
Revize:	Datum:	Popis:	Kontroloval:
-	-	-	-
-	-	-	-
-	-	-	-
000	30.11.2022	Dokumentace pro územní řízení k čístopisu	Ing. Marie Peterková
Stavebník/Investor:		Správa železnic, státní organizace	
Adresa:		Dlážděná 1003/7, 110 00 Praha 1	
Zástupce investora:		Stavební správa západ	
Adresa:		Sokolovská 1995/278, 190 00 Praha 9	
Zhotovitel díla:		PROJEKT servis spol. s r.o.	
Adresa:		U Elektry 830/2b, 198 00 Praha 9	
Kontakt:		T: +420 281 090 860 E: firma@projekt-servis.cz	
Zhotovitel objektu:		DIPONT s.r.o.	
Adresa:		Libouchec č.p. 505, 403 35 Libouchec	
Kontakt:		T: +420 475 201 640 E: dipont@dipont.cz	
Hlavní projektant (HIP):		Ing. Martin Koudelka	Specialista: Ing. Martin Pišek
Název stavby/akce:		Rekonstrukce žst. Turnov	
		Označení investora: S631700077	
		Označení zhotovitele: ZAK-2021-13	
Název části:		Mosty, propustky a zdi	
		Označení části: D.2.1.4	
Název objektu/díle části:		Železniční propustek v ev. km 103,267	
		Označení objektu/komplexu: SO 11-21-01	
Název přílohy:		Nový stav	
Název díle části přílohy:		-	
Odpovědný projektant:		Zpracovatel přílohy: Ing. Matej Potančok	
Ing. Martin Pišek		Měřítko: 1:50 Formáty: 4 X A4	
Kraj:		TUDU: 1051	
Liberecký		Smluvní datum zpracování: 30.11.2022	
Označení investora: S 6 3 1 7 0 0 0 7 7		Stupeň dokumentace: Část: D 0 1 0 4	
Objekt: S 0 1 1 2 1 0 1		Příloha: X X - 2 - 0 0 3 - 0 0 0	
Revize: (Prostor pro další informace)			