




PROPUSTEK V EV. KM 103,267  
STÁVAJÍCÍ STAV A DEMOLICE  
M 1:50  
PŮDORYS

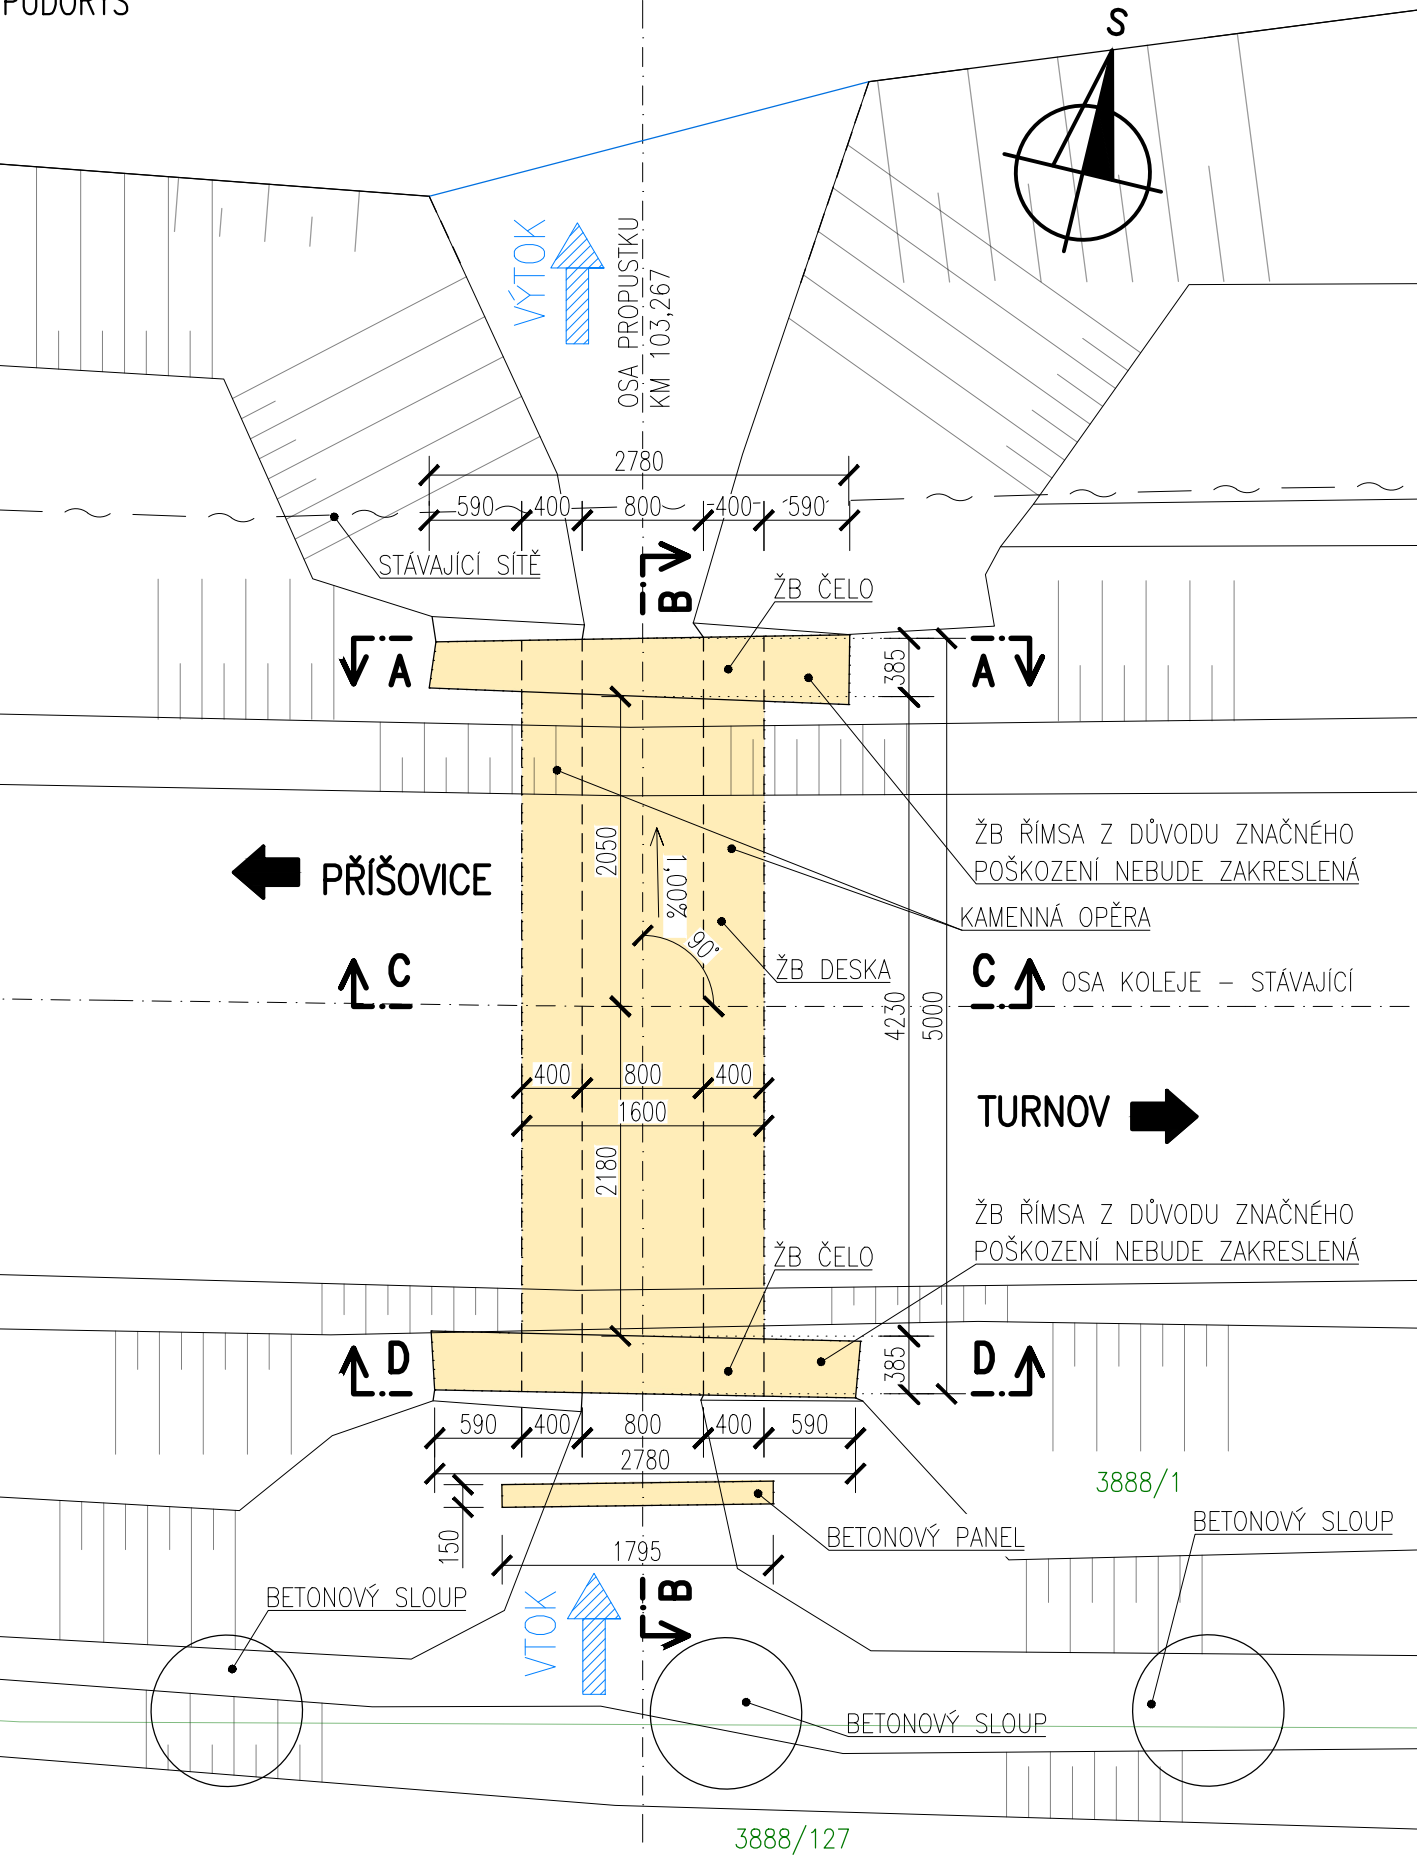


ŘEZ A-A

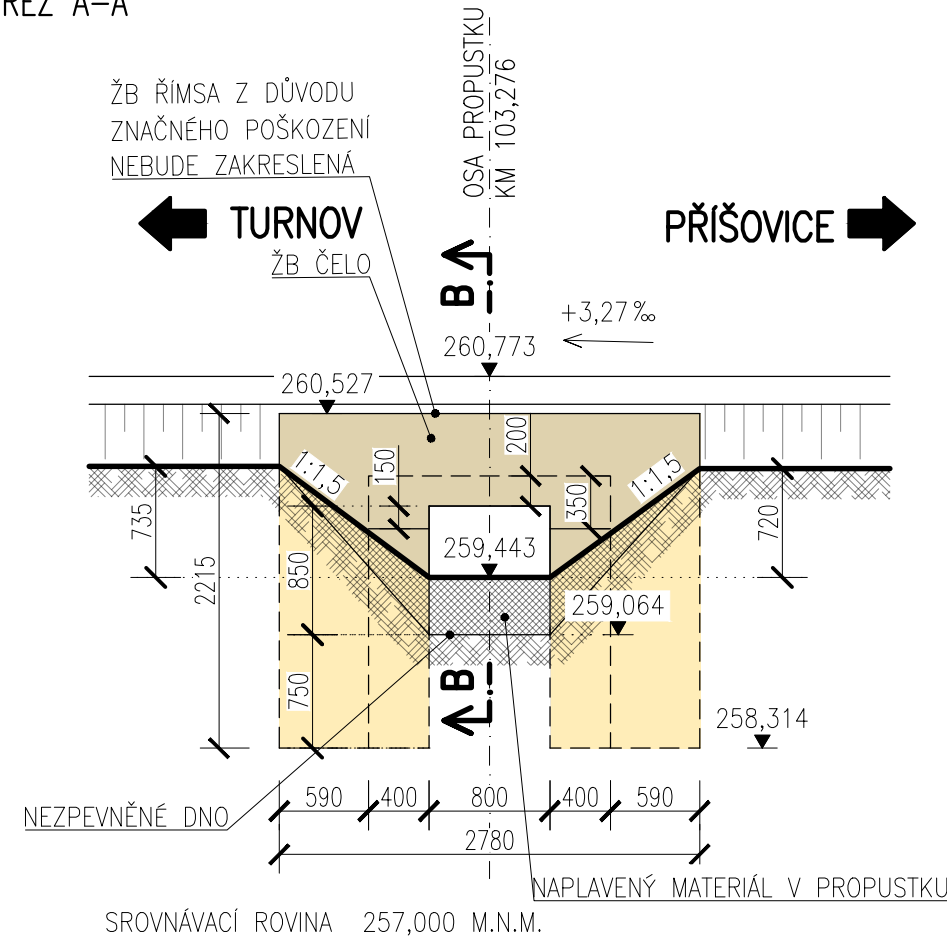


ŘEZ B-B

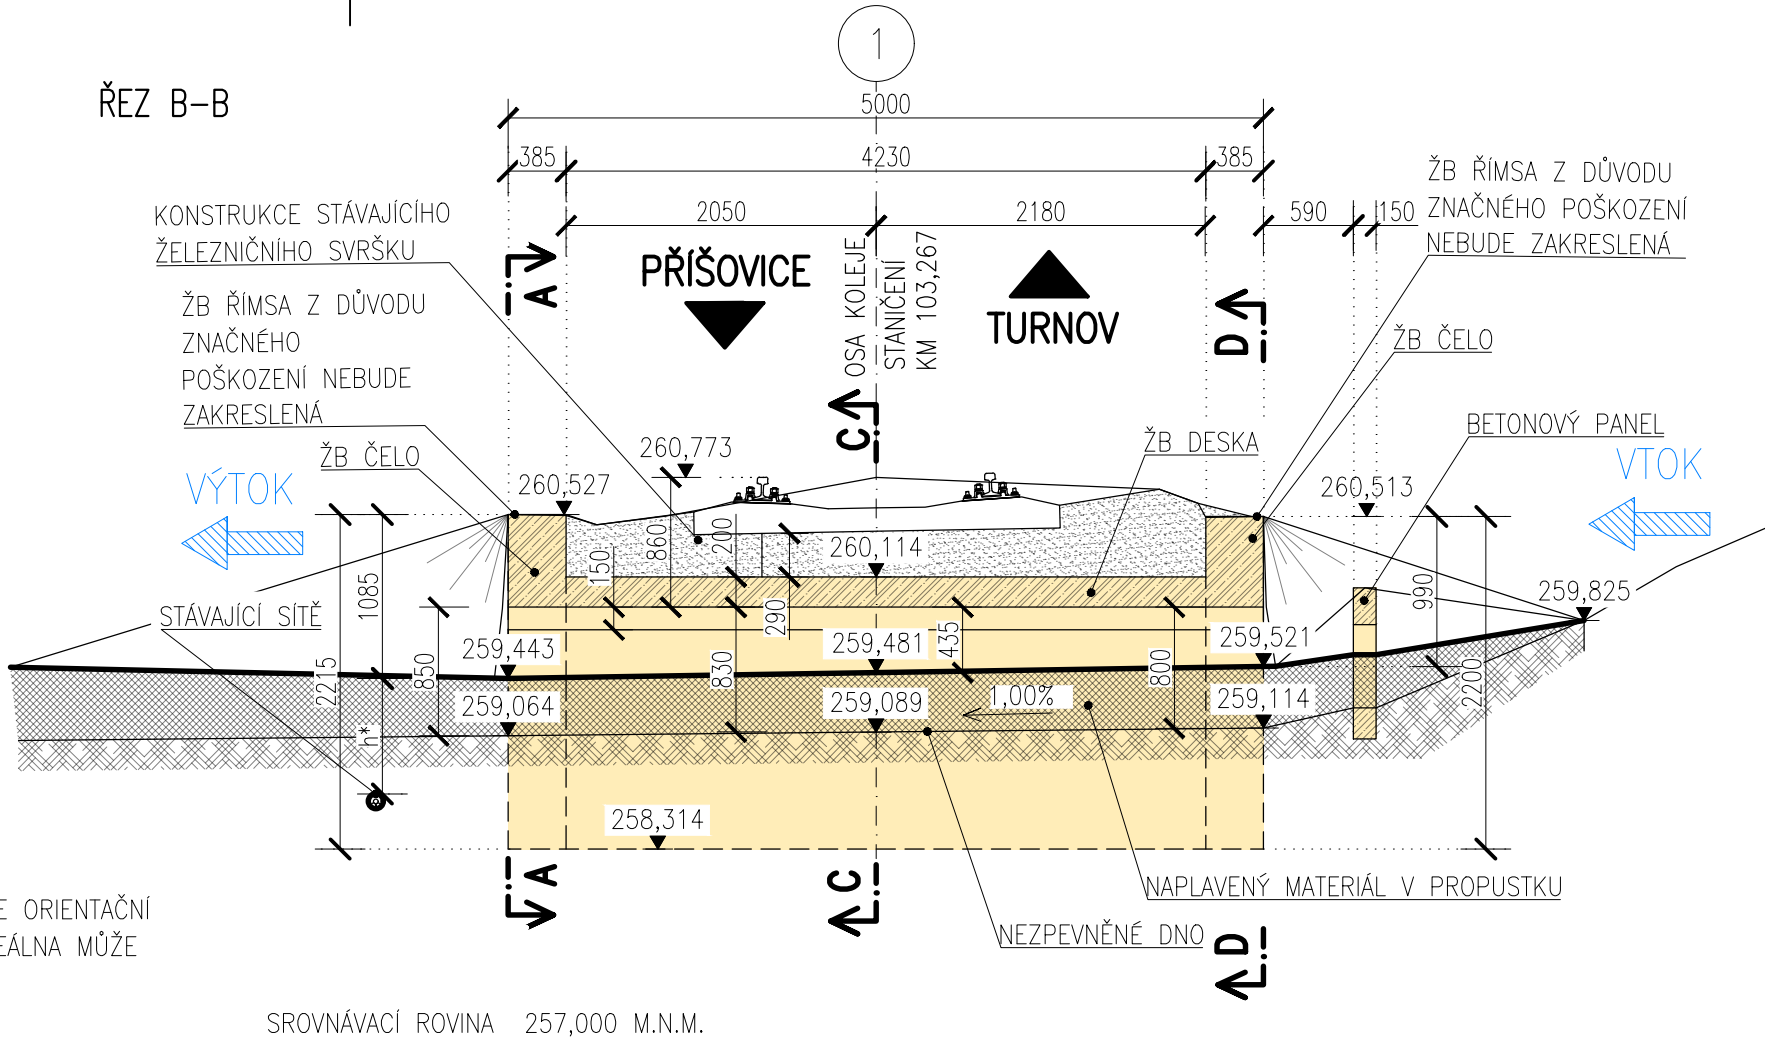

ŘEZ C-C

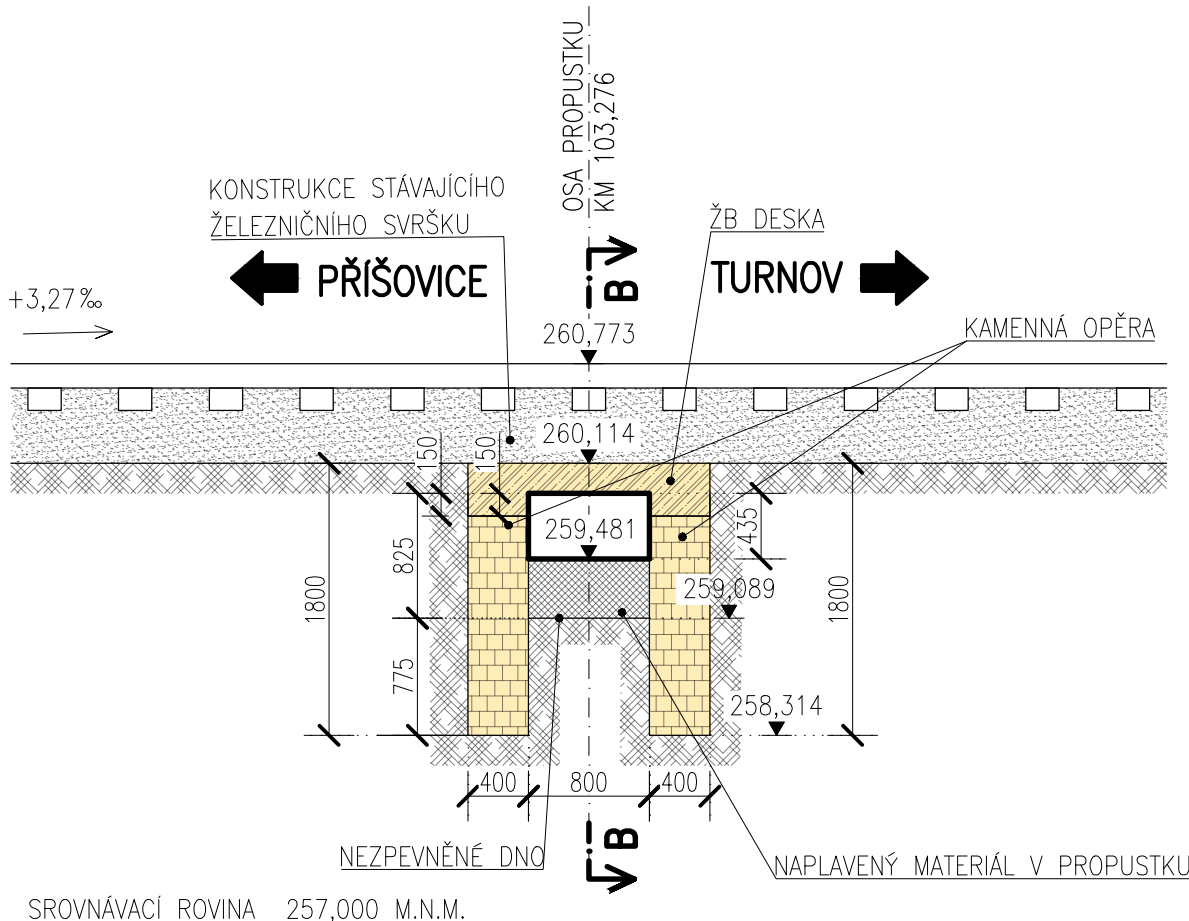

ŘEZ D-D

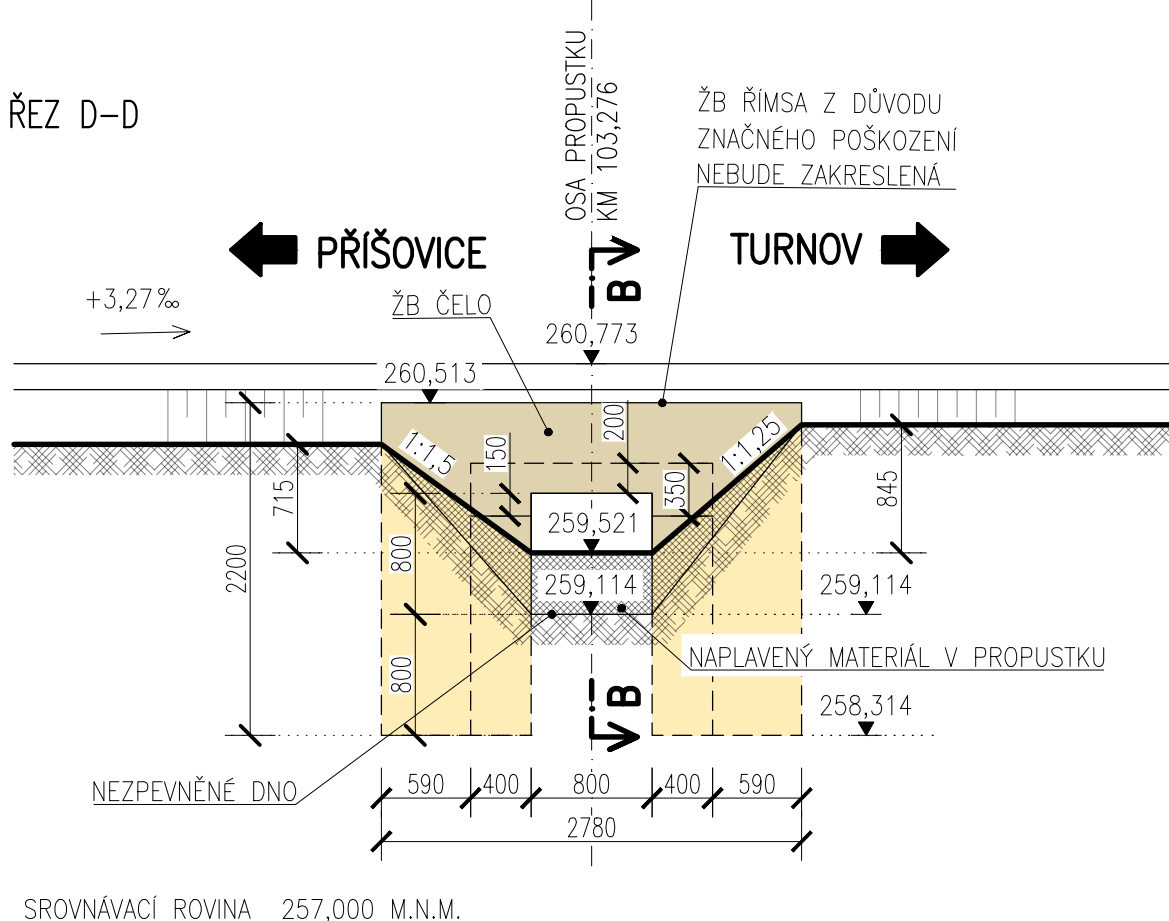

ODPADY:  
BETON Z DEMOLIC OBJEKTU 6,09 m³  
KAMENNÁ SUŤ 6,00 m³

Ministerstvo dopravy Státní fond dopravní infrastruktury		Paré:	
Jiná ověření:		Razítko oprávněné osoby:	
Orientační schéma:		Datum:	
Revize:	Datum:	Popis:	Kontroloval:
-	-	-	-
-	-	-	-
-	-	-	-
000	30.11.2022	Dokumentace pro územní řízení k čístopisu	Ing. Marie Peterková
Stavebník/Investor: Adresa: Zástupce investora: Adresa:		<b>Správa železnic, státní organizace</b> Dlážděná 1003/7, 110 00 Praha 1 Stavební správa západ Sokolovská 1995/278, 190 00 Praha 9	
Zhotovitel díla: Adresa: Kontakt:		<b>PROJEKT servis spol. s r.o.</b> U Elektry 830/2b, 198 00 Praha 9 T: +420 281 090 860 E: firma@projekt-servis.cz	
Zhotovitel objektu: Adresa: Kontakt:		<b>DIPONT s.r.o.</b> Libouchec č.p. 505, 403 35 Libouchec T: +420 475 201 640 E: dipont@dipont.cz	
Hlavní projektant (HIP):		Ing. Martin Koudelka	Specialista: Ing. Martin Pišek
Název stavby/akce:		<b>Rekonstrukce žst. Turnov</b>	
		Osazení investora: S631700077	
		Osazení zhotovitele: ZAK-2021-13	
Název části:		Mosty, propustky a zdi	
		Osazení části: D.2.1.4	
Název objektu/díle části:		<b>Železniční propustek v ev. km 103,267</b>	
		Osazení objektu/komplexu: <b>SO 11-21-01</b>	
Název přílohy:		Stávající stav a demolice	
Název díle části přílohy:		-	
Odpovědný projektant:		Zpracovatel přílohy: Ing. Matej Potančok	Měřítko: 1:50 Formáty: 4 X A4
Kraj:		TUDU: Turnov [771601]	1051
Smluvní datum zpracování:		<b>30.11.2022</b>	
Osazení investora:		Stupeň dokumentace: Část:	Objekt:
S 6 3 1 7 0 0 0 7 7 - D U R X - D 2 1 0 4 - S 0 1 1 2 1 0 1 - X X - 2 - 0 0 2 - 0 0 0		Objekt:	Příloha:
[Prostor pro další informace]		Revize:	