


SITUACE KM 124,750-125,750  
M1:1000

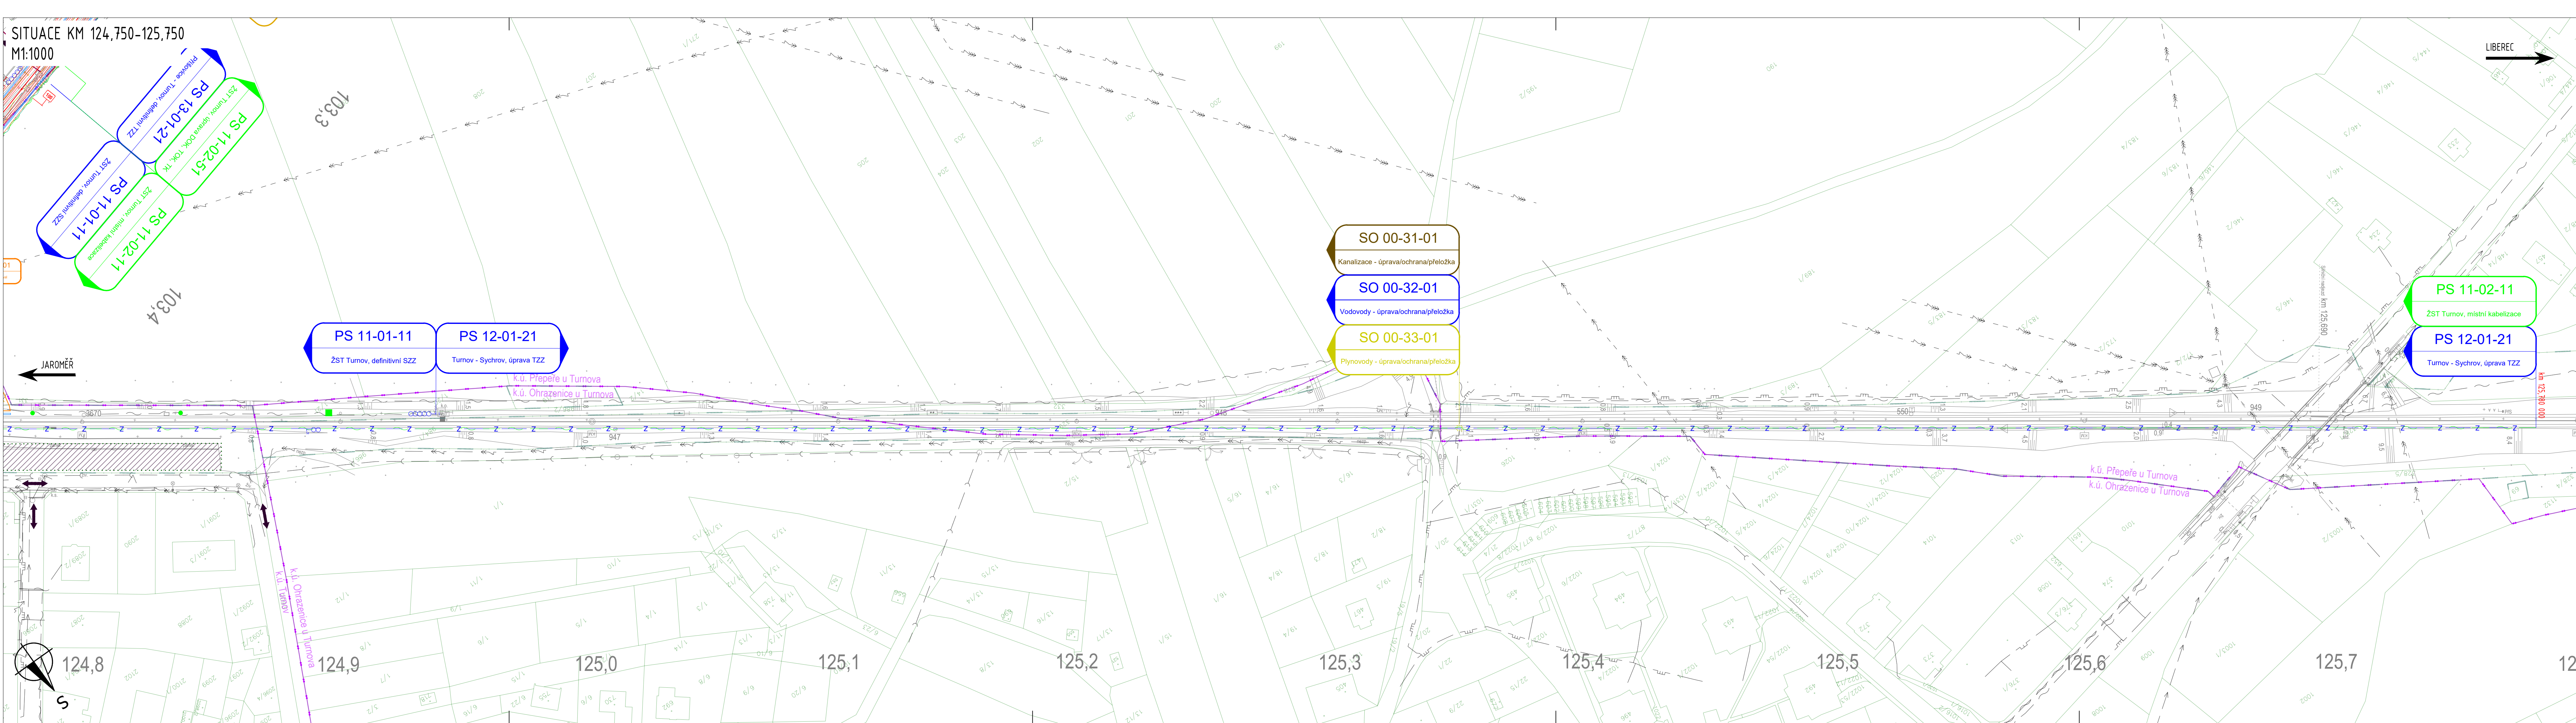

## LEGENDA

### LEGENDA STÁVAJÍCÍ SITUACE:

- STÁVAJÍCÍ KOLEJE
- STÁVAJÍCÍ (STAV) SITUACE
- HRANICE DRAŽNÍHO POZEMKU BEZ ROZLIŠENÍ
- HRANICE KATASTRU NEMOVITOSTÍ/PARCEL. ČÍSLO
- STÁVAJÍCÍ BODY ZAMĚŘENÍ

### LEGENDA NOVÁ SITUACE:

- NOVÝ ŽELEZNIČNÍ SVRŠEK
- POZEMNÍ KOMUNIKACE, HRANY DRAŽNÍCH OBJEKTŮ atd.
- HRANY NOVÉHO TERÉNU
- RUŠENÉ KOLEJE / DEMOLICE
- ZPEVNĚNÉ A NEZPEVNĚNÉ PŘÍKOPY
- VÝSTROJ TRATI

### LEGENDA OSTATNÍ SITUACE:

- HRANICE KATASTRÁLNÍHO ÚZEMÍ

### LEGENDA NOVÝCH INŽENÝRSKÝCH SÍTÍ:

- Z ZABEZPEČOVACÍ KABEL - PODZEMNÍ
- SĐELOVACÍ KABEL - PODZEMNÍ
- PLYNOVODY - OCHRANA
- SLABOPROUDÉ VEDENÍ - PŘELOŽKA

### LEGENDA NOVÁ - TECHNOLOGICKÉ PRVKY SITUACE:

- Vk SKT VÝKOLEJKA/POČÍTÁČE NÁPRAV/NÁVĚSTIDLA
- STOŽÁRY TV

### LEGENDA ORGANIZACE VÝSTAVBY SITUACE:

- OBVOD STAVENIŠTĚ
- PŘÍSTUPY NA STAVENIŠTĚ
- PROVIZORNÍ PŘÍJEZDOVÉ KOMUNIKACE

### LEGENDA STÁVAJÍCÍCH INŽENÝRSKÝCH SÍTÍ:

- VODOVOD
- KANALIZACE
- SĐELOVACÍ KABEL - PODZEMNÍ
- SĐELOVACÍ KABEL - NADZEMNÍ
- SLABOPROUDÝ KABEL NN - PODZEMNÍ
- SILNOPROUDÝ KABEL VN - PODZEMNÍ
- SILNOPROUDÝ KABEL VN - NADZEMNÍ
- SILNOPROUDÝ KABEL ZVN/VVN - NADZEMNÍ
- STL PLYNOVOD

### LEGENDA PLOCH:

- ZAŘÍZENÍ STAVENIŠTĚ

Ministerstvo dopravy Státní fond dopravní infrastruktury		Paré:	
Jiná ověření:		Razítko oprávněné osoby:	
Orientační schéma:		Podpis: Datum:	
Revize:	Datum:	Popis:	Kontroloval:
-	-	-	-
-	-	-	-
-	-	-	-
000	30.11.2022	Dokumentace pro územní řízení k čístopisu	Ing. Martin Koudełka
Stavebník/Investor:		Správa železnic, státní organizace	
Adresa:		Dlážděná 1003/7, 110 00 Praha 1	
Zástupce investora:		Stavební správa západ	
Adresa:		Sokolovská 1995/278, 190 00 Praha 9	
Zhotovitel díla:		PROJEKT servis spol. s r.o.	
Adresa:		U Elektry 830/2b, 198 00 Praha 9	
Kontakt:		T: +420 281 090 860 E: firma@projekt-servis.cz	
Zhotovitel objektu:		PROJEKT servis spol. s r.o.	
Adresa:		U Elektry 830/2b, 198 00 Praha 9	
Kontakt:		T: +420 281 090 860 E: firma@projekt-servis.cz	
Hlavní projektant (HIP):		Ing. Martin Koudełka	
Specialista:		Bc. Michal Munzar	
Název stavby/akce:		Rekonstrukce žst. Turnov	
Označení investora:		S631700077	
Označení zhotovitele:		ZAK-2021-13	
Název části:		Koordináční situační výkres	
Označení části:		C.3	
Název objektu/dílní části:		-	
Označení objektu/komplexu:		-	
Název přílohy:		Situační	
Název dílní části přílohy:		km 124,750 - km 125,750	
Odpovědný projektant:		Bc. Michal Munzar	
Ing. Martin Koudełka		Měřítko: 1:1000 Formát: 7 x A4	
Kraj:		Katastrální území: viz textová část	
Liberecký		TUDU: viz textová část	
Smluvní datum zpracování:		30.11.2022	
Označení investora:		Označení zhotovitele:	
Označení objektu:		Označení přílohy:	
Revize:		Revize:	