


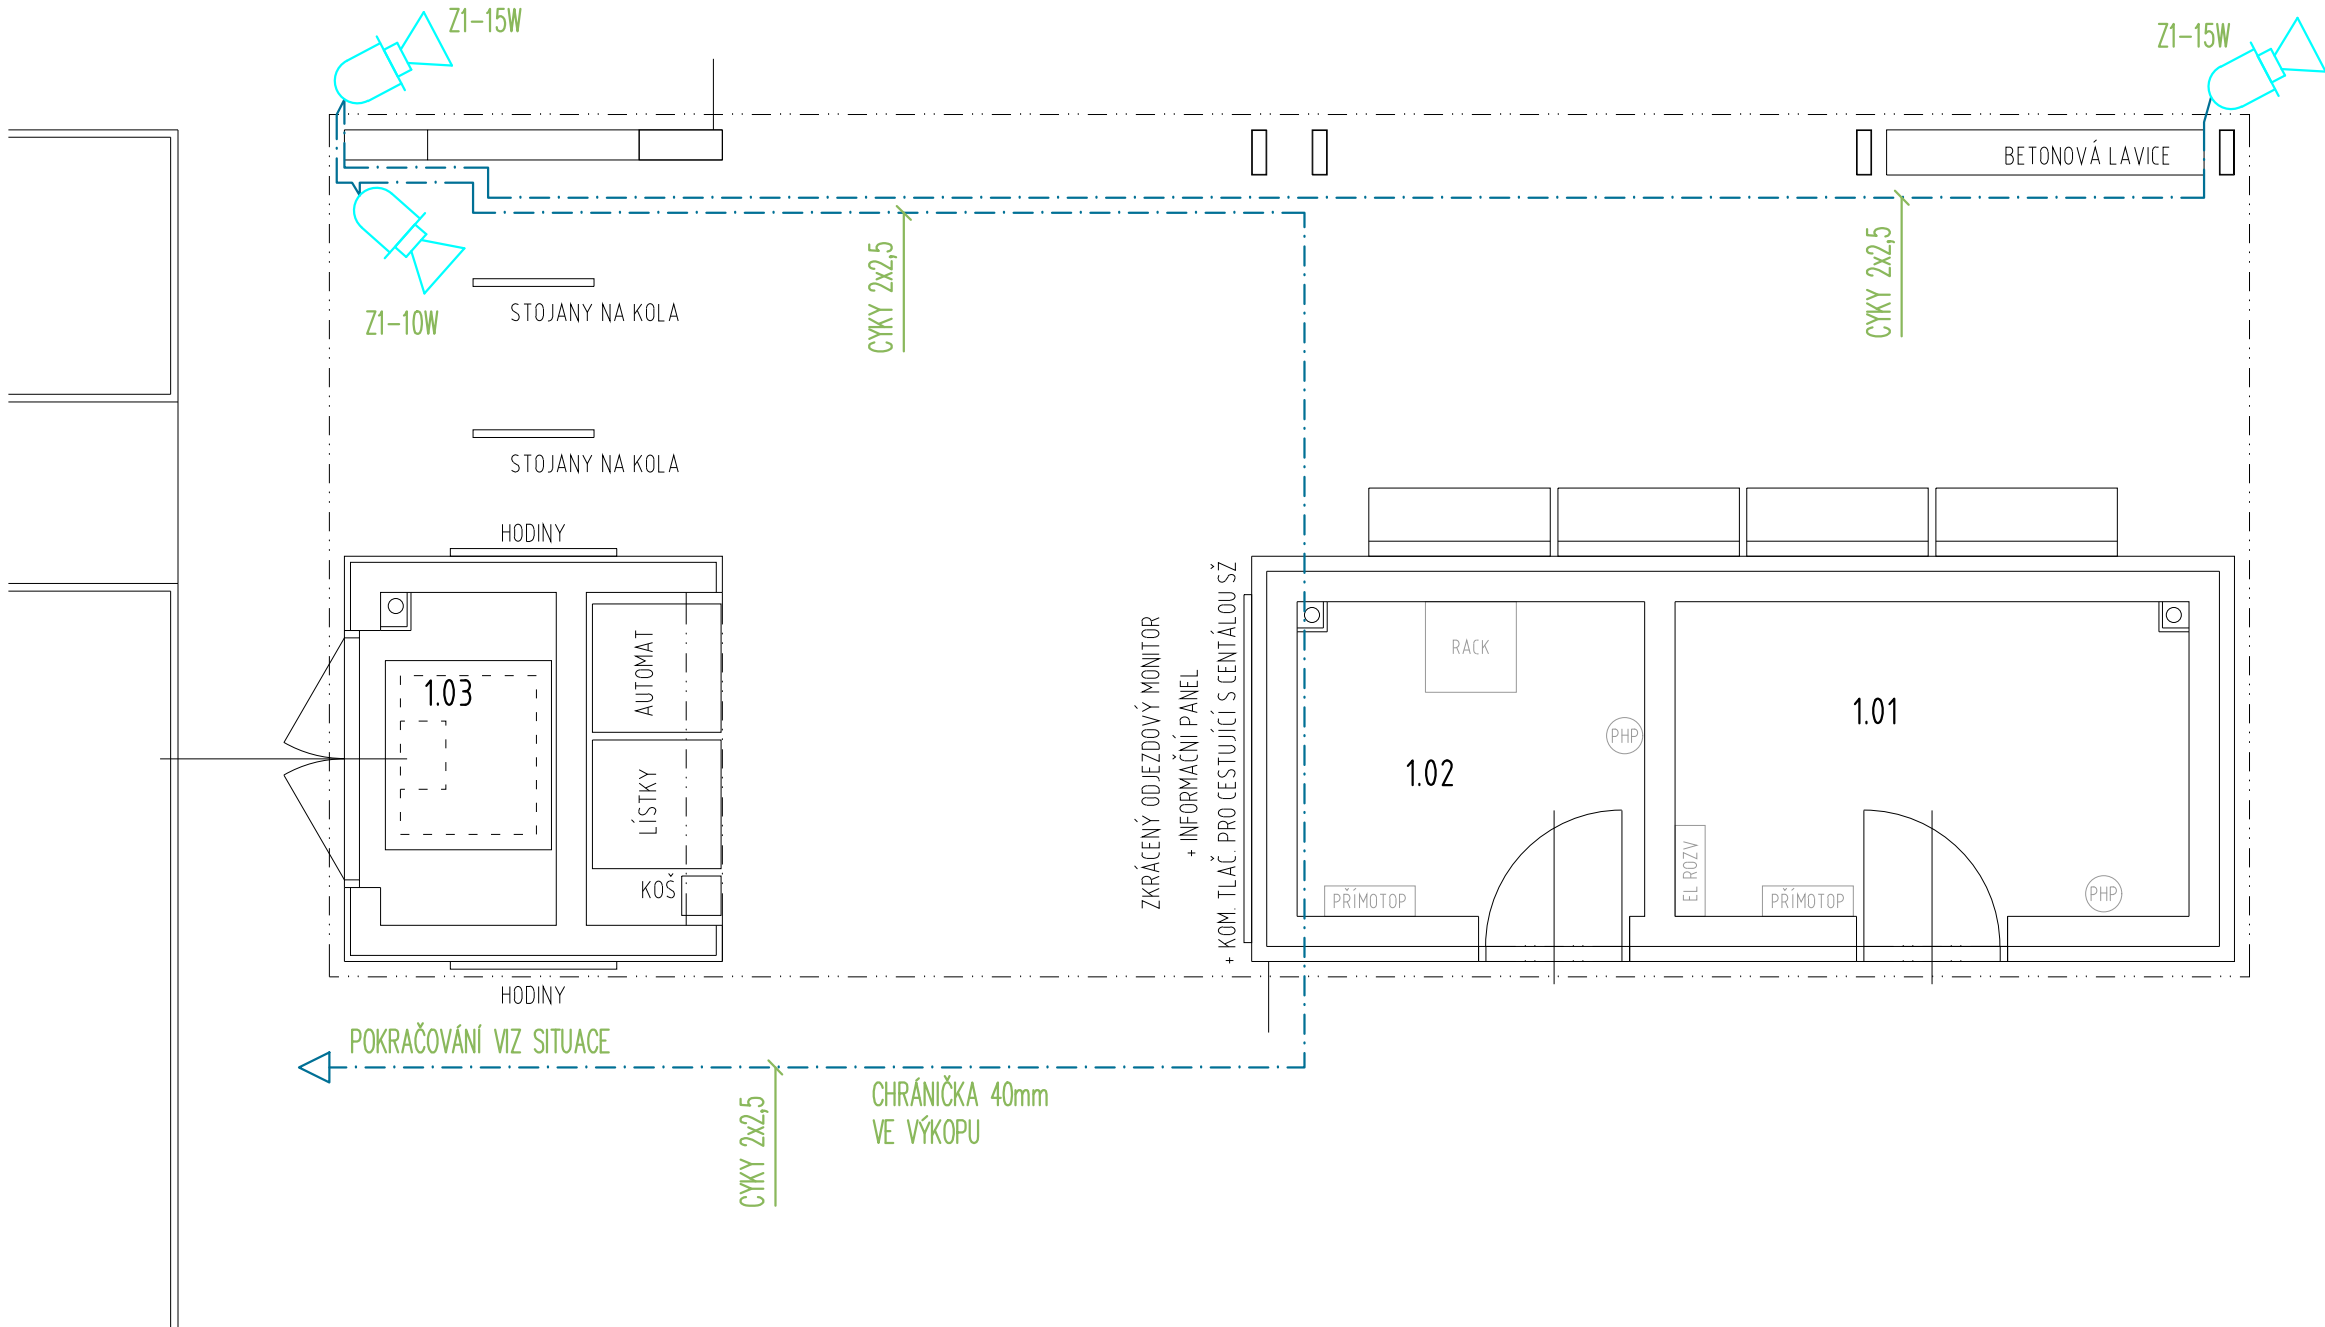
ROZHLAS

 TLAKOVÝ REPRODUKTOR

CYKY 2x2,5

POZNÁMKA:
HORIZONTÁLNÍ KABELOVÉ TRASY BUDOU VEDENY NAD BETONOVÝM STROPEM V OHEBNÝCH TRUBKÁCH V KONSTRUKCI STŘECHY. VE SKLADECH BUDOU VERTIKÁLNÍ KABELOVÉ TRASY VEDENY V TUHÝCH TRUBKÁCH NA POVRCHU, VE VEŘEJNÉM PROSTORU BUDOU ZA OBKLADEM.

ČÍSLO MÍSTNOSTI	POPIS	PLOCHA	SVĚTLÁ VÝŠKA	PODLAHA	STĚNY	STROP
1.01	PROVOZNÍ SKLAD	7,48 m2	2,5 m	OCHRANNÝ NÁTĚR	OCHRANNÝ NÁTĚR	BETONOVÁ KCE
1.02	ROZVODNA SLABOPROUDU	4,78 m2	2,5 m	OCHRANNÝ NÁTĚR	OCHRANNÝ NÁTĚR	BETONOVÁ KCE
1.03	POSYP. MATERIÁL	2,88 m2	2,5 m	OCHRANNÝ NÁTĚR	OCHRANNÝ NÁTĚR	BETONOVÁ KCE



Ministerstvo dopravy
Státní fond dopravní infrastruktury



Jiná ověření:

Paré:

Orientační schéma:

Razítko oprávněné osoby:

Podpis:

Datum:

Revize:

Datum:

Popis:

Kontroloval:

Stavebník/Investor:

Adresa:

Zástupce investora:

Adresa:

Správa železnic, státní organizace

Dlážděná 1003/7, 110 00 Praha 1

Stavební správa západ

Sokolovská 1995/278, 190 00 Praha 9



Zhotovitel díla:

Adresa:

Kontakt:

Zhotovitel objektu:

Adresa:

Kontakt:

Hlavní projektant (HIP):

Ing. Vojtěch Hejl

Specialista:

-

APRIS

3MP

Michal Eibich

Pod Radínama 166, 257 22 Čerčany

T: +420 775 361 200

E: info@eibich.cz

Název stavby/akce:

Název části:

Název objektu/díleč části:

Název přílohy:

Název díleč části přílohy:

Odpovědný projektant:

Michal Eibich

Kraj:

Jihočeský

REKONSTRUKCE VÝPRAVNÍ BUDOVY V ŽST. KÁJOV

Technologická část
Sdělovací zařízení

Informační systém (Rozhlas, JČ)

Rozhlas

Půdorys 1.NP

Zpracovatel přílohy:

Michal Eibich

Katastrální území:

Kladné

Měřítko:

1:50

Formáty:

3xA4

TUDU:

0491F1

Označení investora:

S611800235

Označení zhotovitele:

2021030

Označení části:

D.1.2.6

Označení objektu/komplexu:

PS 99-02-69

Číslo přílohy:

2. 201

Stupeň dokumentace:

PDPS

Smluvní datum zpracování:

25.7.2022

Označení investora:

Stupeň dokumentace:

Část:

Objekt:

Podobjekt:

Příloha:

Revize:

S 6 1 1 8 0 0 2 3 5

- P D P S

- D 1 2 0 6

- P S 9 0 2 6 9

- x x

- 2

- 2 0 1

- P 0 1