


KLAD VÝKRESŮ

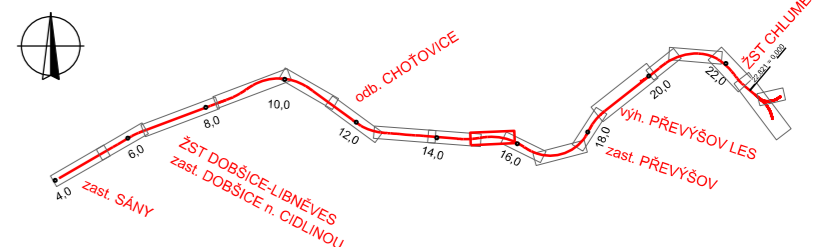

Výškový systém Bpv
Souřadný systém S-JTSK

| Přehled revizí přílohy | | | | | JNo | MBa |
|------------------------|------------|------------|---------------------|--------|-----|-----|
| Rev. | Datum | Vypracoval | Popis obsahu revize | Kontr. | | |
| 1 | 15.12.2020 | AKu | První vydání DÚR | | | |

| | | | | | | | |
|--|--|--|--|---|--|--|--|
| Objednatel Správa železnic, státní organizace Dlážděná 1003/7, CZ 110 00 Praha 1 Stavební správa západ Sokolovská 1955/278, CZ 190 00 Praha 9 www.spravazeleznic.cz | | Zhotovitel Vedoucí společnosti Mott MacDonald CZ, spol. s r.o. Národní 984/15 CZ 110 00 Praha 1 +420 221 412 800 www.mottmac.com | | Společnost „MM-Prodex: Kanin - Chlumec“ Společnost 1 MOTT MACDONALD LIMITED Národní 984/15 CZ 110 00 Praha 1 +420 221 412 800 www.mottmac.com | | Společnost 2 VALBEK&PRODEX, spol. s r.o. V Olšinách 2300/75, 100 00 Praha 10 +420 277 007 726, www.valbek.eu Valbek Prodex | |
|--|--|--|--|---|--|--|--|

| | | | | | | | |
|-------------------------------------|--|----------------|--|----------------|--|----------------|--|
| Zpracovatel části MOTT MACDONALD | | MOTT MACDONALD | | MOTT MACDONALD | | MOTT MACDONALD | |
|-------------------------------------|--|----------------|--|----------------|--|----------------|--|

| | | | | | | | |
|--|--|----------------|--|----------------|--|----------------|--|
| Akce Modernizace trať. úseku odb. Kanin - Chlumec nad Cidlinou (včetně) | | MOTT MACDONALD | | MOTT MACDONALD | | MOTT MACDONALD | |
|--|--|----------------|--|----------------|--|----------------|--|

| | | | | | | | |
|---|--|----------------|--|----------------|--|----------------|--|
| Část dokumentace D.2 DOKUMENTACE OBJEKTŮ - STAVEBNÍ ČÁST D.2.1 INŽENÝRSKÉ OBJEKTY D.2.1.1 Železniční svršek a spodek | | MOTT MACDONALD | | MOTT MACDONALD | | MOTT MACDONALD | |
|---|--|----------------|--|----------------|--|----------------|--|

| | | | | | | | |
|---|--|---------------------------|--|-------------------|--|-----------------|--|
| Název přílohy Situace, km 15,000 - km 15,800 | | Stupeň dokumentace DÚR | | Měřítko 1:1000 | | Formát 06 A4 | |
|---|--|---------------------------|--|-------------------|--|-----------------|--|

| | | | | | | | |
|-------------------|--|----------------|--|---------------|--|---------------|--|
| Datum viz výše | | Ing. Aleš Kuna | | Ing. Jan Nový | | Ing. Jan Nový | |
|-------------------|--|----------------|--|---------------|--|---------------|--|

| | | | | | | | |
|-----------------------------------|--|---------------|--|---------------|--|---------------|--|
| Manažer projektu Ing. Jan Nový | | Ing. Jan Nový | | Ing. Jan Nový | | Ing. Jan Nový | |
|-----------------------------------|--|---------------|--|---------------|--|---------------|--|

| | | | | | | | |
|---|--|-------------|--|-----------------------------|--|-----------------------|--|
| Číslo dokumentu 386583-MMCZ-KOL-D_2_1_1-002i | | Revize 1 | | Část dokumentace D.2.1.1 | | Číslo přílohy 002i | |
|---|--|-------------|--|-----------------------------|--|-----------------------|--|

Tento dokument nesmí být užíván pouze osobou, která si jej objednala, a to pro účely a účelů, pro které byl Zhotovitelem zpracován.
Tento dokument nesmí být užíván jinými osobami bez předchozího souhlasu Zhotovitele a osoby, která si jeho zpracování objednala.