


VYTÝČOVACÍ VÝKRES

M 1:200

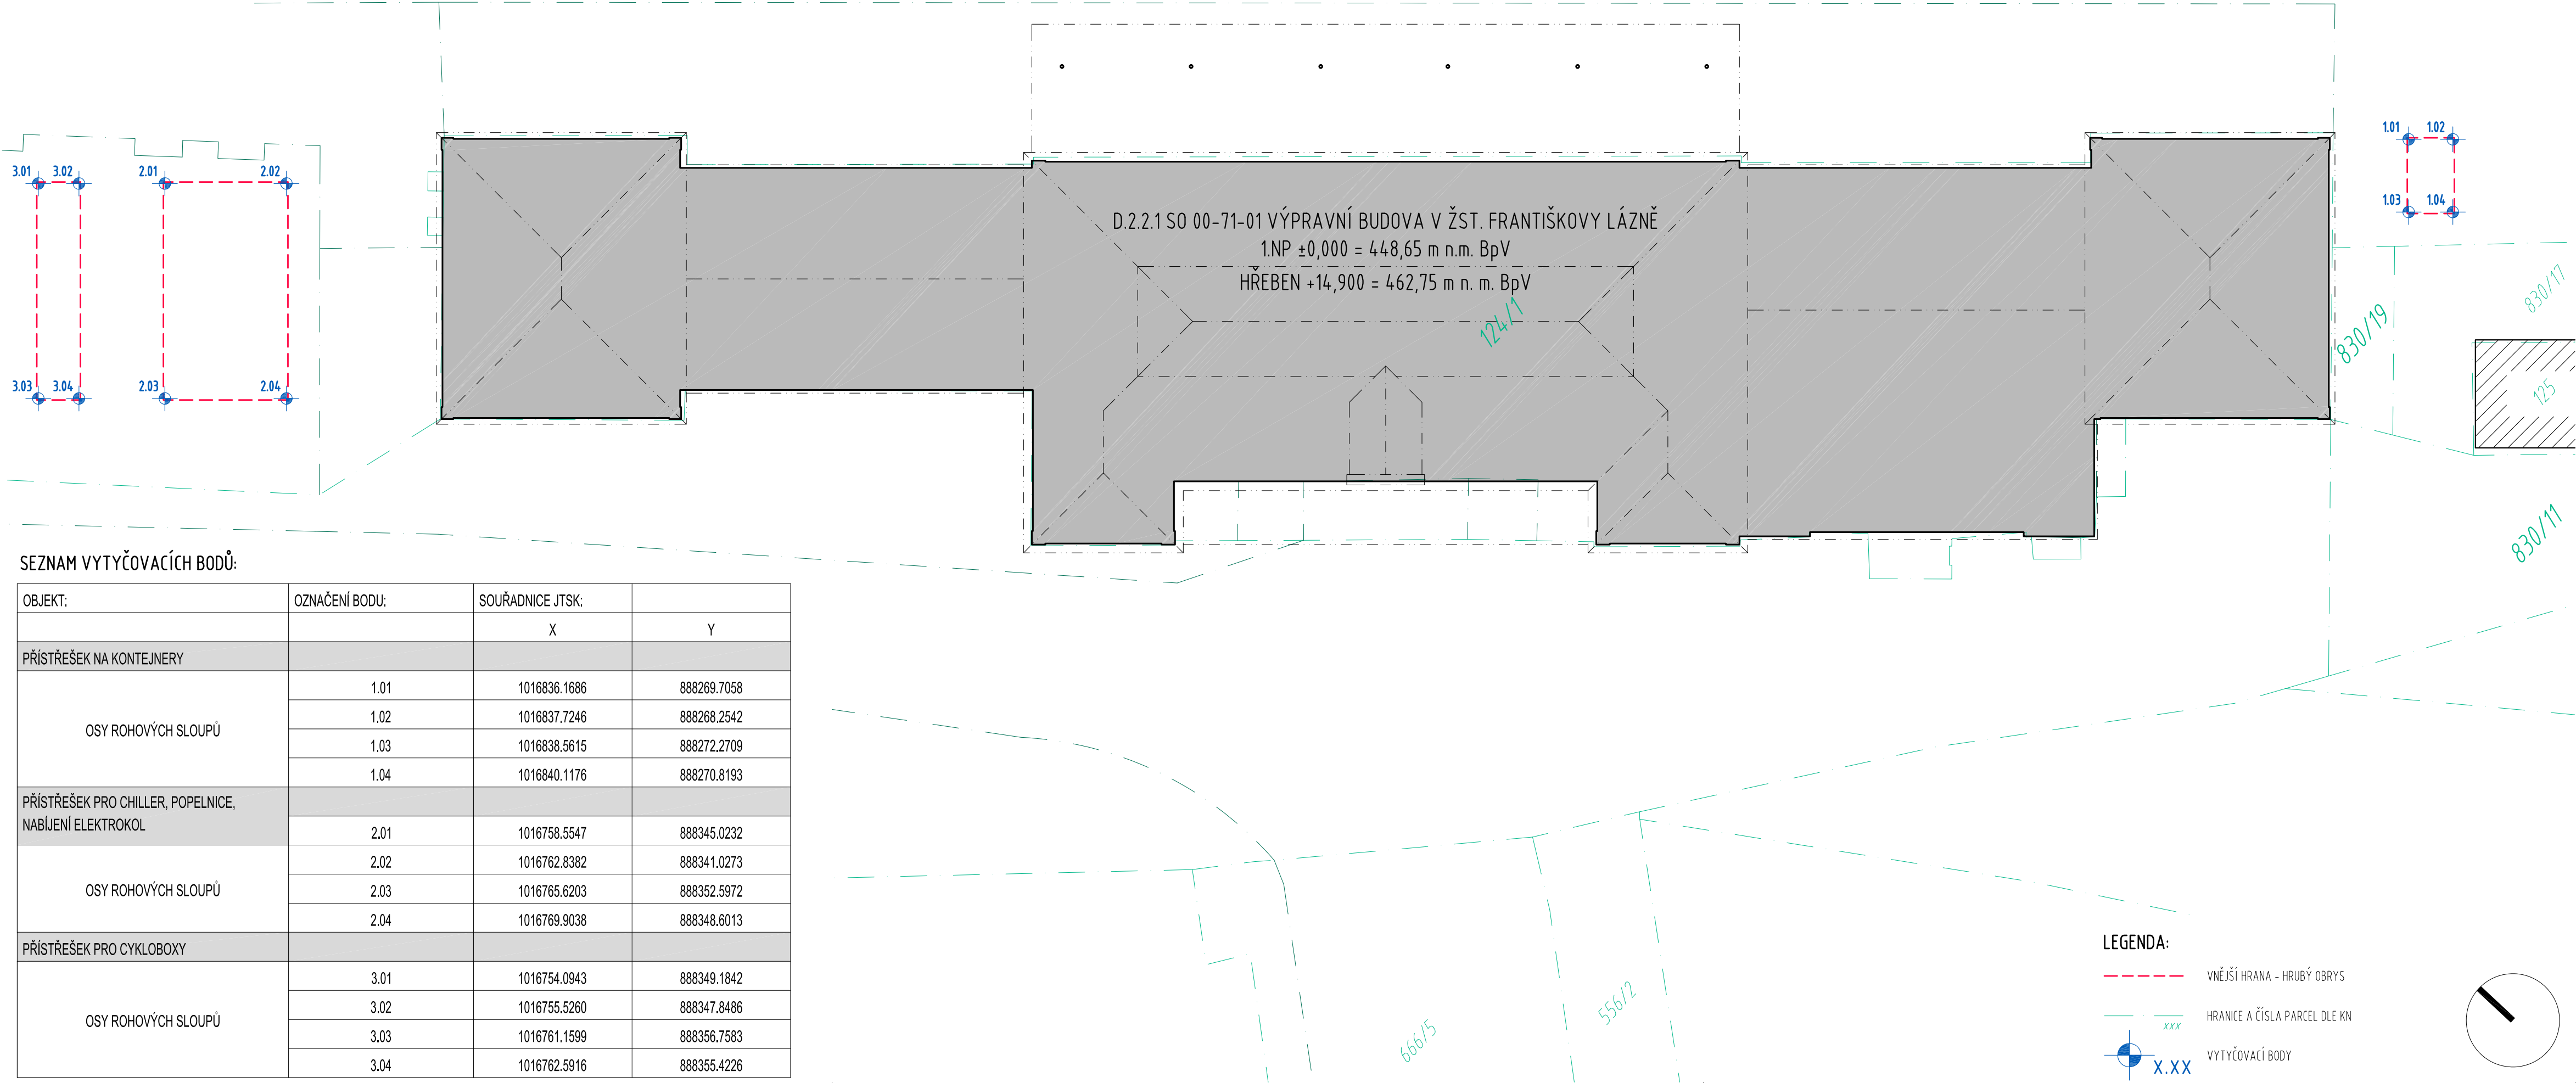

SEZNAM VYTÝČOVACÍCH BODŮ:

OBJEKT:	OZNAČENÍ BODU:	SOUŘADNICE JTSK:	
		X	Y
PŘÍSTŘEŠEK NA KONTEJNERY			
OSY ROHOVÝCH SLOUPŮ	1.01	1016836.1686	888269.7058
	1.02	1016837.7246	888268.2542
	1.03	1016838.5615	888272.2709
	1.04	1016840.1176	888270.8193
PŘÍSTŘEŠEK PRO CHILLER, POPELNICE, NABÍJENÍ ELEKTROKOL			
OSY ROHOVÝCH SLOUPŮ	2.01	1016758.5547	888345.0232
	2.02	1016762.8382	888341.0273
	2.03	1016765.6203	888352.5972
	2.04	1016769.9038	888348.6013
PŘÍSTŘEŠEK PRO CYKLOBOXY			
OSY ROHOVÝCH SLOUPŮ	3.01	1016754.0943	888349.1842
	3.02	1016755.5260	888347.8486
	3.03	1016761.1599	888356.7583
	3.04	1016762.5916	888355.4226

<div>Ministerstvo dopravy Státní fond dopravní infrastruktury</div>			
Jiná ověření:		Paré:	
Orientační schéma:		Razítko oprávněné osoby:	
Revize:		Datum:	Podpis:
Datum:		Popis:	Kontroloval:
Stavebník/Investor:		Správa železnic, státní organizace	
Adresa:		Dlážděná 1003/7, 110 00 Praha 1	
Zástupce investora:		Stavební správa západ	
Adresa:		Sokolovská 1995/278, 190 00 Praha 9	
Zhotovitel díla:		APRIS 3MP s.r.o.	
Adresa:		Baarova 231/36, 140 00 Praha 4	
Kontakt:		T: +420 261 260 358 E: apris@apris.cz	
Zhotovitel objektu:		APRIS 3MP s.r.o.	
Adresa:		Baarova 231/36, 140 00 Praha 4	
Kontakt:		T: +420 261 260 358 E: apris@apris.cz	
Hlavní projektant (HIP):		Ing. Vojtěch Hejl	Specialista: -
Název stavby/akce:		REKONSTRUKCE VÝPRAVNÍ BUDOVY V ŽST. FRANTIŠKOVY LÁZNĚ	
		Označení investora: S631700099	
		Označení zhotovitele: 2020052	
Název části:		-	
Název objektu/dílčí části:		-	
Název přílohy:		Situace stavby	
Název dílčí části přílohy:		Vytýčovací výkres - přístřešky a parkovací stání, cykloboxy	
Odpovědný projektant:		Zpracovatel přílohy:	Měřítko: 1:200
Ing. arch. M. Tylšová		Ing. Jan Štorek	Formáty: 4xA4
Kraj:		Katastrální území:	TUDU:
Karlovarský		Františkovy Lázně	0211J1
Označení investora:		Stupeň dokumentace:	Část:
S 6 3 1 7 0 0 0 9 -		P D P S -	C x x x x -
Objekt:		Podobjekt:	Příloha:
S 0 0 0 7 1 0 1 -		0 1 -	2 -
Revize:		Smluvní datum zpracování:	
		13.6.2022	
Příloha:		Revize:	
S 6 3 1 7 0 0 0 9 -		P 0 1	