



PŮDORYS 1.NP CENTRÁLNÍ ČÁST - STAVEBNÍ ÚPRAVY ČÁSTI VSTUPNÍ HALY VB

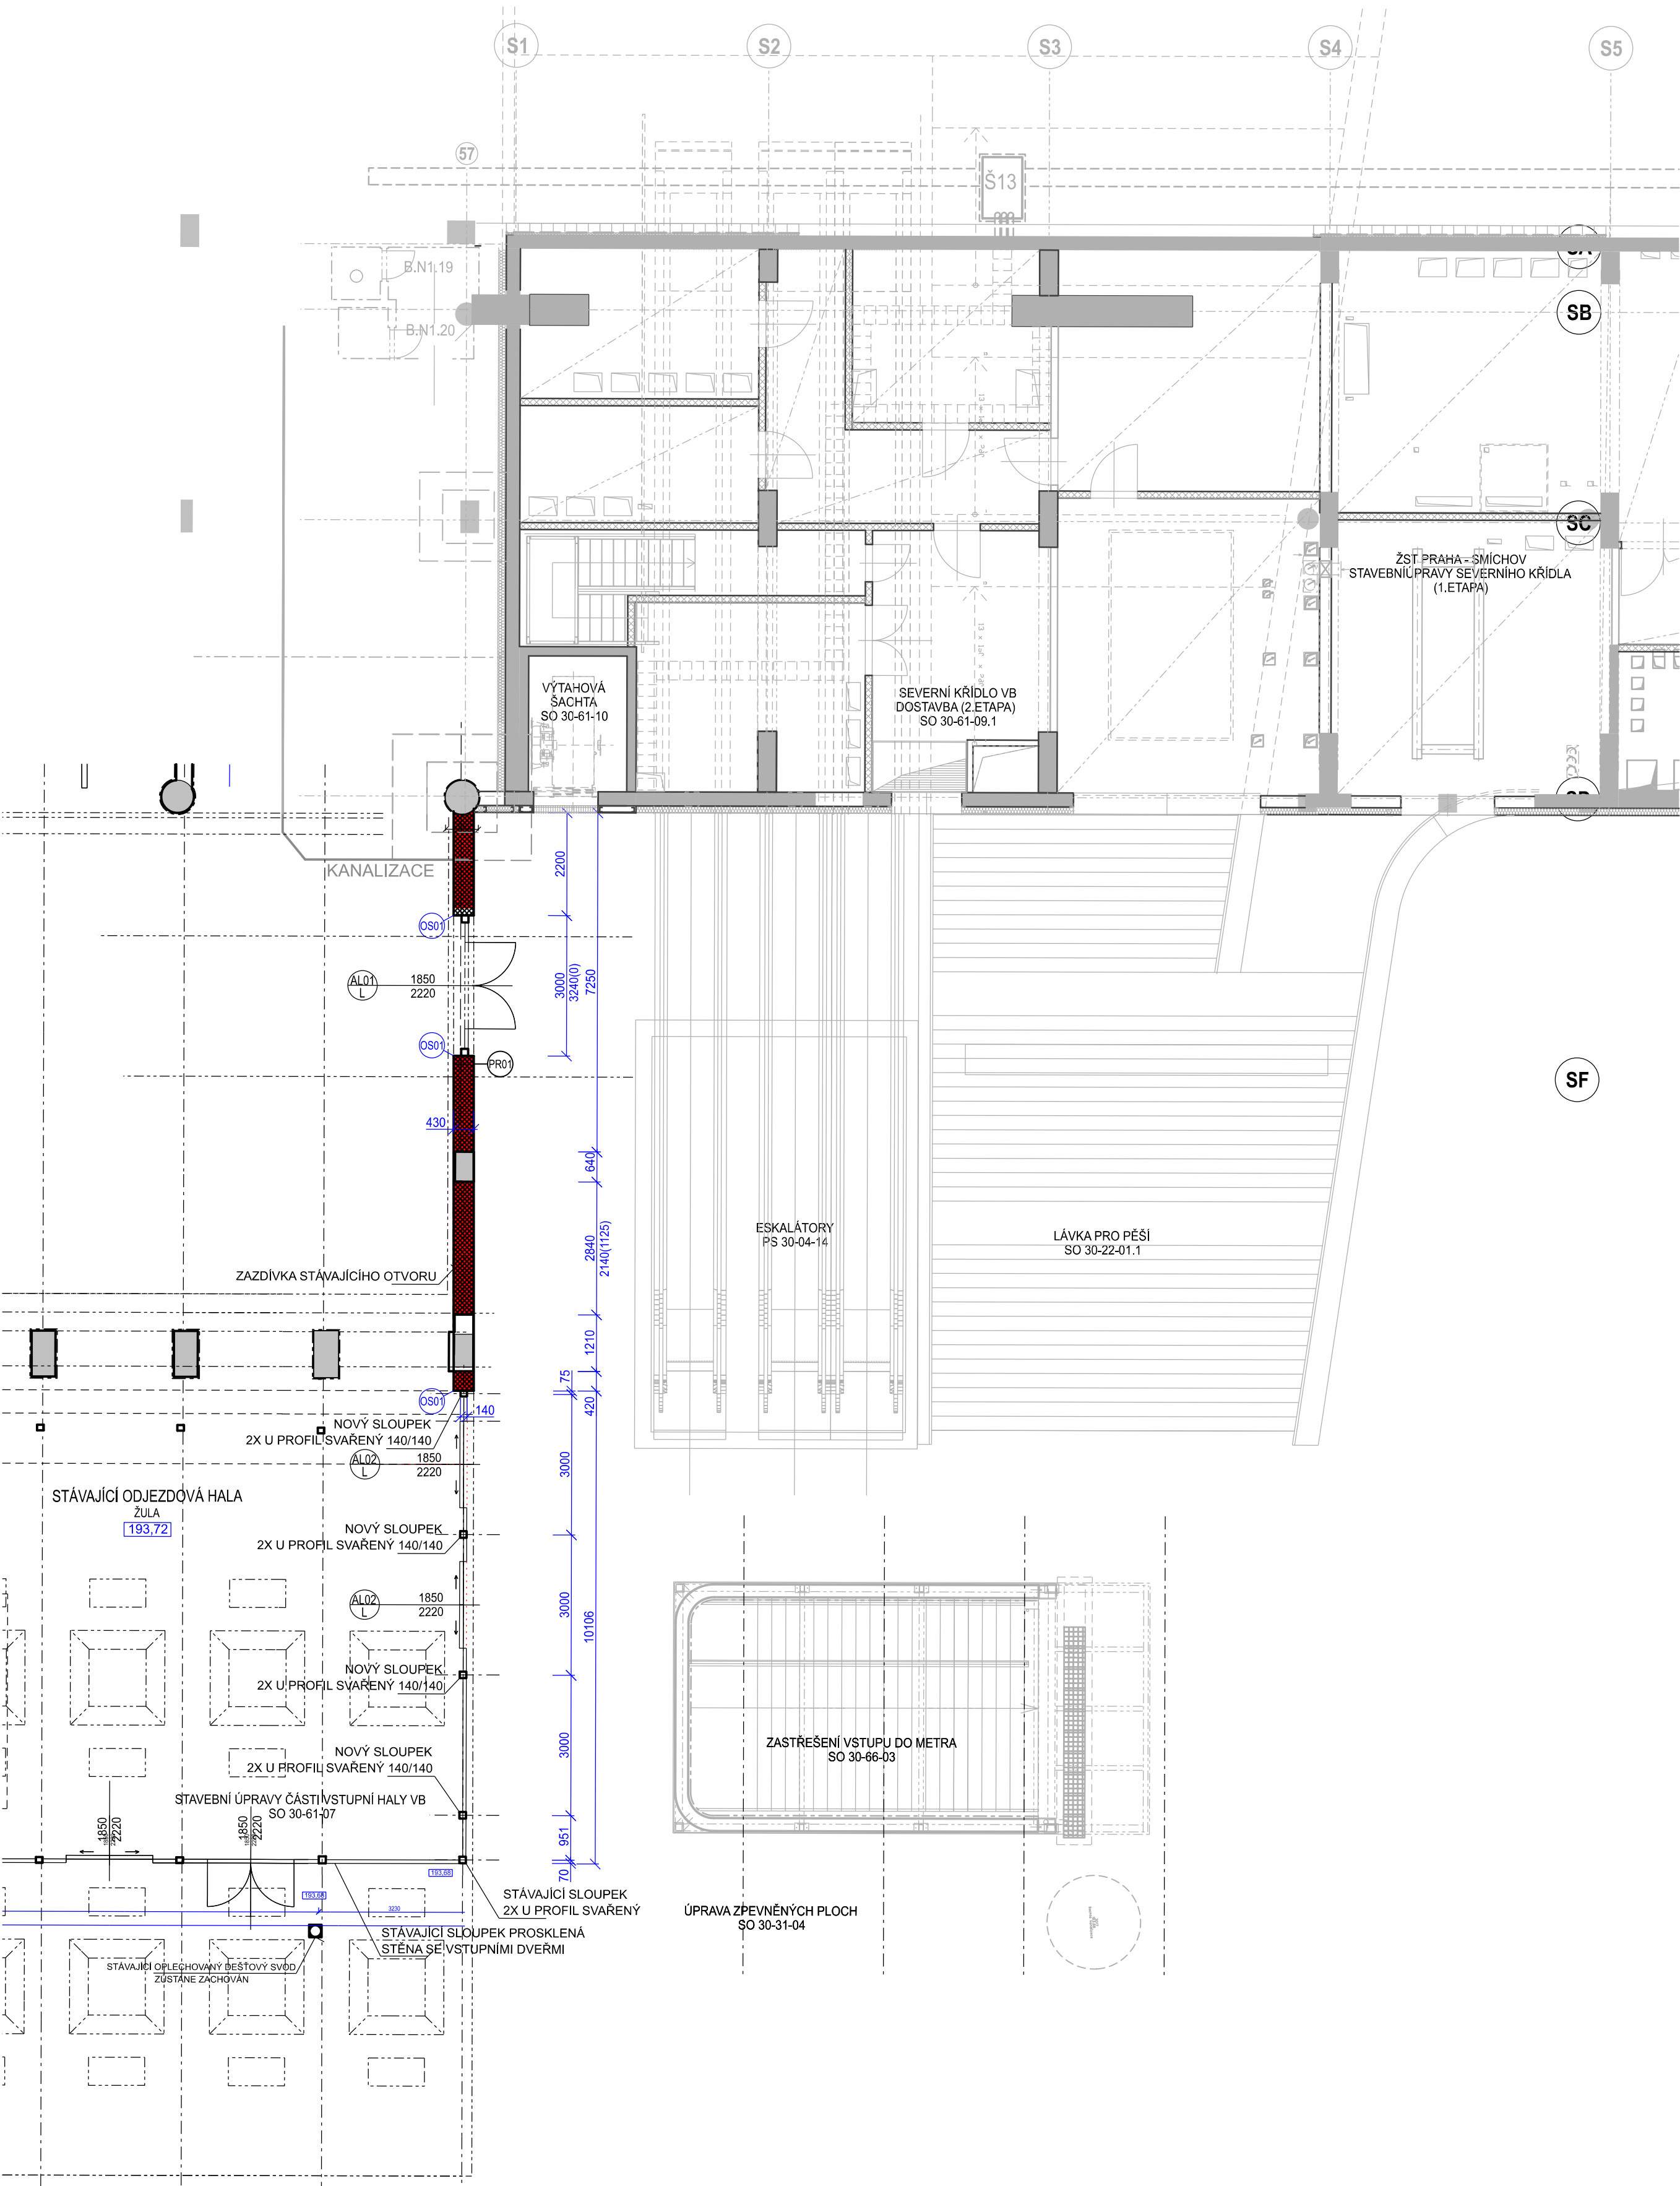

LEGENDA MATERIÁLŮ


- STÁVAJÍCÍ KONSTRUKCE
- NOVÉ ZDÍŘO Z KERAMICKÝCH TVÁŘNIC P10 PŘI STYKU SE STÁVAJÍCÍM ZDÍVEM S VLEPÝMÍ KOTVAMI ZAZDĚNÝM DO SPRA
- TEPELNÁ ISOLACE SO 30-41-08.1
- NOVÝ OCELOVÝ SLOUPEK VIZ KONSTRUKČNÍ ČÁST

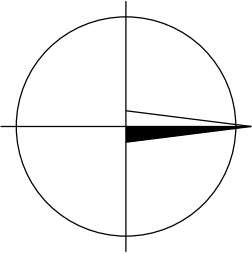

Paré:

Razítko oprávněné osoby:

Orientační schéma:

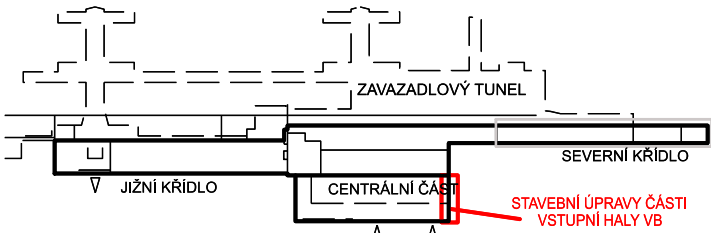

Revize:	Datum:	Popis:	Podpis:	Datum:
P01	3.10.2021	Dokumentace PDPS k připomínkám	Ing. Šudová	

Stavebník / investor: Adresa: Zástupce investora: Adresa:	Správa železnic, státní organizace Dlažďená 1003/7, 110 00 Praha 1 Stavební správa západ Sokolovská 278/1955, 190 00 Praha 9	SPRÁVA ŽELEZNIC
Zhotovitel díla: Adresa: Kontakt:	SUDOP PRAHA a.s. Olšanská 1a, 130 00 Praha 3 T: +420 267 094 111 E: praha@sudop.cz	SUDOP PRAHA
Zhotovitel části / objektu: Adresa: Kontakt:	SUDOP PRAHA a.s. Olšanská 1a, 130 00 Praha 3 T: +420 267 094 111 E: praha@sudop.cz	SUDOP PRAHA
Hlavní projektant (HIP):	Ing. Tomáš Martinek	Specialista: Ing. Jaroslava Šudová

Název stavby / akce:	VÝSTAVBA LÁVKY V ŽST. PRAHA - SMÍCHOV	Označení (S-kód): S631700316
Název části:	Pozemní objekty budov	Zakázka: 20-303.209
Název objektu:	Stavební úpravy přízemní části vstupní haly výpravní budovy	Označení části: D.2.2.1
Název přílohy:	Architektonicko stavební řešení	Číslo objektu / komplexu: SO-30-61-07
Název dílčí části přílohy:	Půdorys 1.NP	Číslo přílohy: 2 . 002
Odpovědný projektant: Ing. Renata Ševčíková	Zpracovatel přílohy: Ing. Renata Ševčíková	Stupeň dokumentace: PDPS
Kraj: Hl. město Praha	Katastrální území: Smíchov	Smluvní datum zpracování: 12/2021
Měřítko: 1:100	Formát: 6xA4	
TUDU: viz textová část		

Štápe: S 6 3 1 7 0 0 3 1 6 - P 0 1 P 1 S - D 2 2 0 1 1 - S 0 3 0 6 1 0 7 - X X - 2 1 0 0 2 - P 0 1

DOKUMENT LZE UŽÍVAT POUZE VE SMYSLU PŘÍSLUŠNÉ SMLUVY O DÍLO, ŽÁDNÁ JEHO ČÁST NEMŮŽE BYT DLE ZÁKONA č. 121/2000 Sb. KOPÍROVÁNA NEBO JINÝM ZPŮSOBEM ROZŠŘŮVÁNA BEZ SOUHLASU SUDOP PRAHA a.s.