


PŮDORYSNÝ ŘEZ B, 1:100

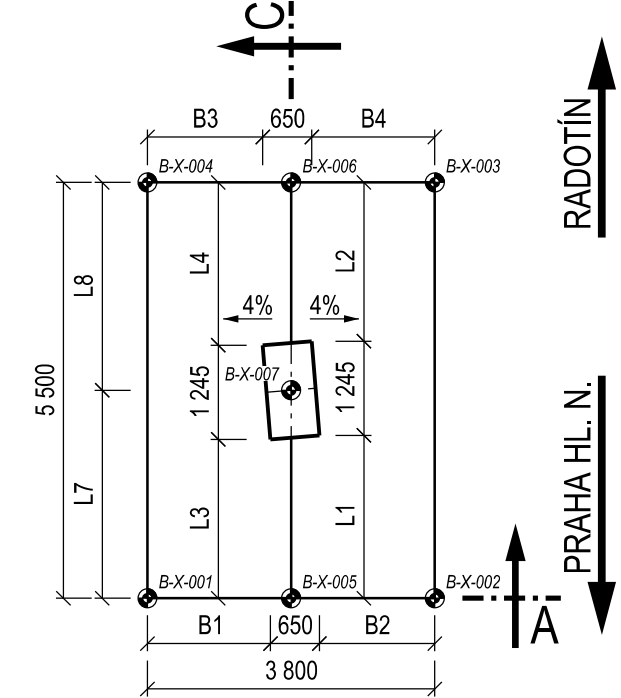

## POZNÁMKY

- PILÍŘ NA OSE P4 V MÍSTĚ NAVÁZÁNÍ NA TERMINÁL VYCHÁZÍ ZE ZÁKLADU TERMINÁLU. NUTNO PROVÉST KOORDINACE VÝZTUŽE
- POKUD NENÍ UVEDENO JINAK JE ZKOSENÍ HRAN 20/20 mm
- DŘÍKY TERMINÁLU JSOU OD KONSTRUKCÍ LÁVKY ODDĚLENY XPS TL. 20 mm
- SVI: VEŠKERÉ ZASYPANÉ ČÁSTI SE OPATŘÍ IZOLACÍ Z CELOPLOŠNĚ NATAVENÝCH ASFALTOVÝCH PÁSŮ
- VŠECHNY PRACOVNÍ SPÁRY BUDOU ZDRSNĚNY, NAPŘ. HRABĚMI

## MATERIÁL:

PEVNOSTNÍ TŘÍDY DLE ČSN EN 1992-1-1  
STUPNĚ VLIVU PROSTŘEDÍ DLE TKP 18, ČSN EN 206+A2 A ČSN P 73 2404  
PODROBNÁ SPECIFIKACE MATERIÁLŮ JE UVEDENA V TECHNICKÉ ZPRÁVĚ

PODKLADNÍ BETON	C16/20 - X0
PILOTY	C25/30 - XA1 - CI 0,4 - Dmax 22 mm - S3
ZÁKLADY	C30/37 - XF1 - CI 0,4 - Dmax 22 mm - S3
DŘÍKY PILÍŘŮ	- MAX. PRŮSAK 35 mm DLE ČSN EN 12 390-8 C35/45 - XF2, XD1 - CI 0,4 - Dmax 22 mm - S3 - MAX. PRŮSAK 20 mm DLE ČSN EN 12 390-8



## VÝKAZ MATERIÁLU:

	MJ.	TYP B 1-4	CELKEM
PODKLADNÍ BET.	m <sup>3</sup>	4.03	16.10
ZÁKLAD	m <sup>3</sup>	24.34	97.36
DŘÍK	m <sup>3</sup>	13.09	52.36
DŘÍK NA TSN	m <sup>3</sup>	13.77	13.77
SVI 2	m <sup>2</sup>	83.80	335.22

Paré:	
Orientační schéma:	Razítko oprávněné osoby:

Revize:	Datum:	Popis:	Podpis:	Datum:
P01	03.10.2021	Dokumentace PDPS k připomínkám		Ing. Jiří Elbel

<b>Stavebník / investor:</b>	<b>Správa železnic, státní organizace</b>	
Adresa:	Dlážděná 1003/7, 110 00 Praha 3	
Zástupce investora:	Stavební správa západ	
Adresa:	Sokolovská 1955/278, 190 00 Praha 9	

<b>Zhotovitel díla:</b>	<b>SUDOP PRAHA a.s.</b>	
Adresa:	Olšanská 1a, 130 00 Praha 3	
Kontakt:	T: +420 605 229 020 E: praha@sudop.cz	
Zhotovitel části / objektu:	<b>SUDOP PRAHA a.s.</b>	
Adresa:	Olšanská 1a, 130 00 Praha 3	
Kontakt:	T: +420 605 229 020 E: praha@sudop.cz	
Hlavní projektant (HIP):	Ing. Tomáš Martinek	Specialista: Ing. Jakub Göringer, Ph.D.

<b>Název stavby / akce:</b>	<b>VÝSTAVBA LÁVKY V ŽST. PRAHA - SMÍCHOV</b>	Označení (S-kód): <b>S631700316</b>
		Zakázka: <b>20-303.209</b>
Název části:	Mosty, propustky a zdi	Označení části: <b>D.2.1.04</b>
Název objektu:	<b>SO 30-22-01.1 Lávka pro pěší</b>	Číslo objektu / komplexu: <b>SO 30-22-01.1</b>
Název přílohy:	Výkres tvaru pilířů - typ B	Číslo přílohy: <b>2 . 221</b>
Název dílčí části přílohy:	###	
Odpovědný projektant:	Zpracovatel přílohy: Ing. Jakub Göringer, Ph.D.	Měřítko: 1:50
Kraj:	Katastrální území: Smíchov	Formáty: 6xA4
HL. město Praha		TUDU: viz textová část
		Smluvní datum zpracování: 12/2021

S-kód:	Stupeň dokumentace:	Část:	Objekt:	Podprojekt:	Příloha:	Revize:
S631700316	PDP	S03022011	01	2	221	P01

DOKUMENT LZE UŽÍVAT POUZE VE SMYSLU PŘÍBLIŽNÉ SMLOUVY O DÍLO, ŽÁDÁ JEHO ČÁST NEMŮŽE BYT DLE ZÁKONA 112/2000 SS, KOPÍROVÁNA NEBO JINYM ZPŮSOBEM ROZŠÍŘOVÁNA. BEZ SOUHLASU SUDOP PRAHA a.s.