


SITUACE SDĚLOVACÍHO ZAŘÍZENÍ

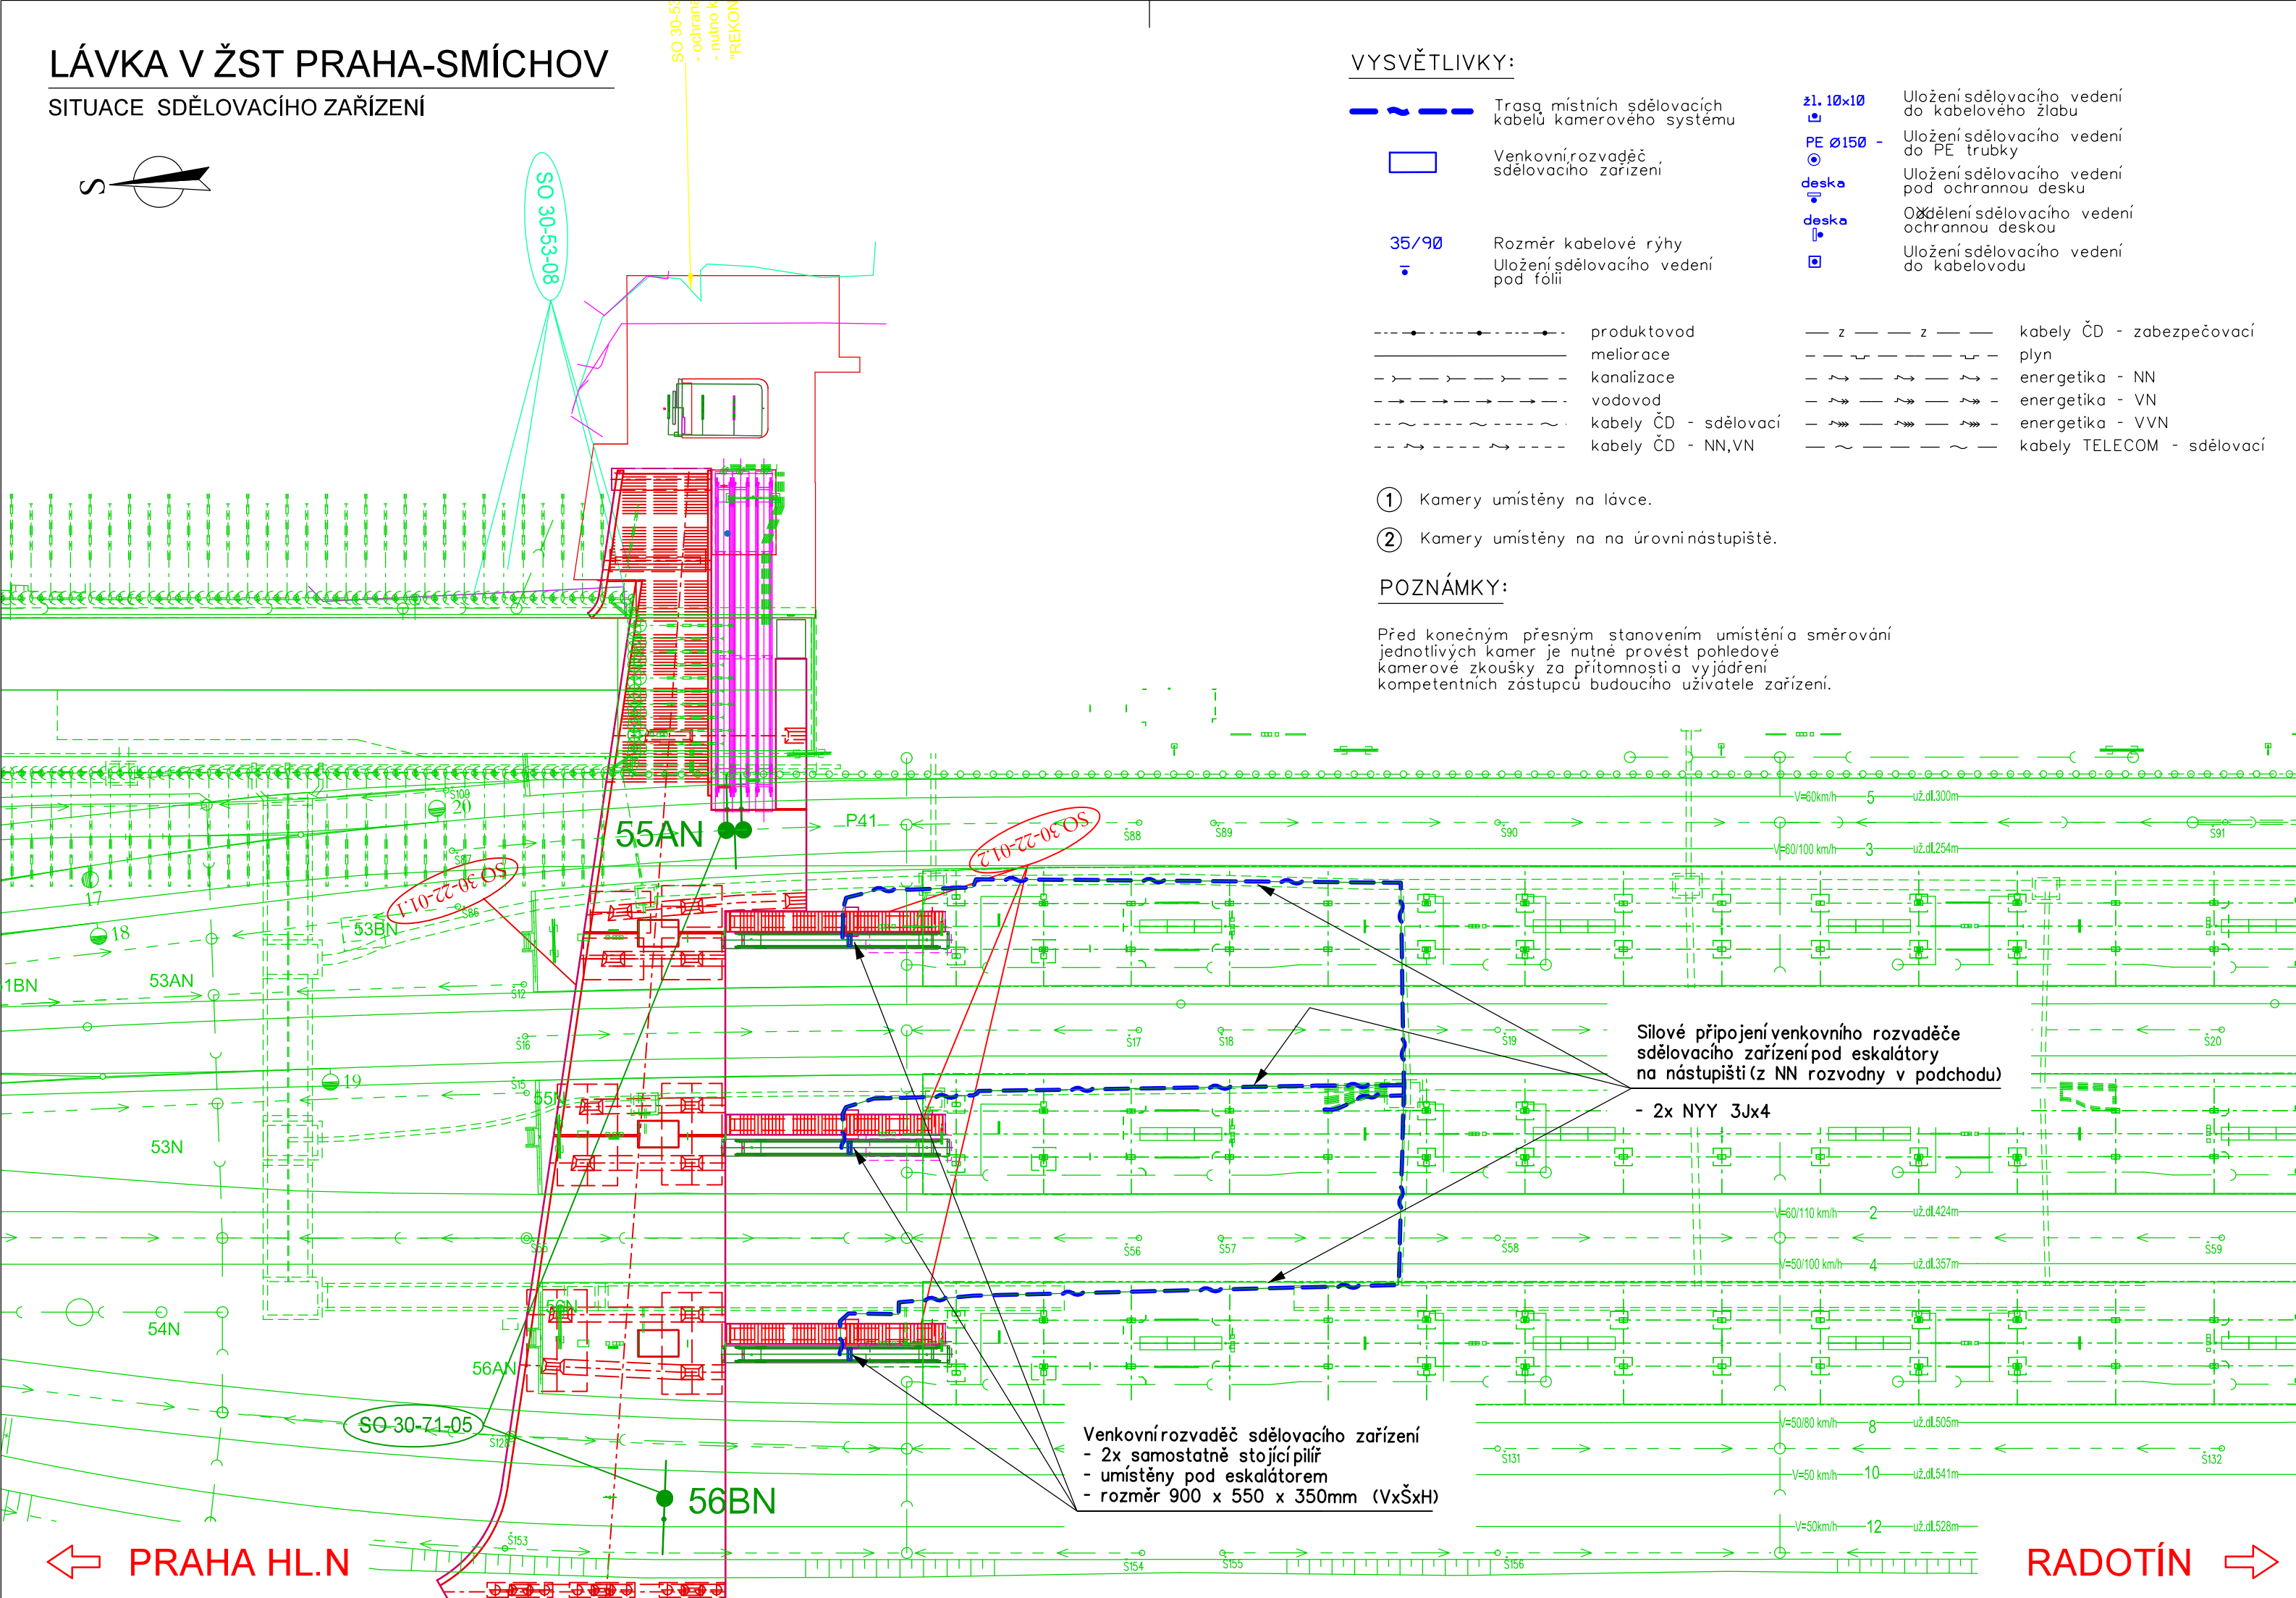

Paré:


Orientační schéma:



Razítko oprávněné osoby:

Podpis:

Datum:

Revize:	Datum:	Popis:	Kontroloval:
P01	3.10.2021	Dokumentace PDPS k připomínkám	Ing. Martin Štrof

Stavebník / investor:	Správa železnic, státní organizace	 SPRÁVA ŽELEZNIC
Adresa:	Dlážděná 1003/7, 110 00 Praha 1	
Zástupce investora:	Stavební správa západ	
Adresa:	Sokolovská 278/1955, 190 00 Praha 9	

Zhotovitel díla: Adresa: Kontakt:	SUDOP PRAHA a.s. Olšanská 1a, 130 00 Praha 3 T: +420 267 094 111 E: praha@sudop.cz	
Zhotovitel části / objektu: Adresa: Kontakt:	SUDOP PRAHA a.s. Olšanská 1a, 130 00 Praha 3 T: +420 267 094 111 E: praha@sudop.cz	
Hlavní projektant (HIP):	Ing. Tomáš Martinek	Specialista:
		Ing. Martin Štrof

Název stavby / akce: <div style="text-align: center;">VÝSTAVBA LÁVKY V ŽST. PRAHA - SMÍCHOV</div>		Označení (S-kód): S63170031
		Zakázka: 20-303.20
Název části:	ŽELEZNIČNÍ SDĚLOVACÍ ZAŘÍZENÍ	
Název objektu:	Lávka v ŽST Praha-Smíchov, sdělovací zařízení	
Název přílohy:	Situace kabelových tras a rozmístění prvků sdělovacího zařízení	
Název dílčí části přílohy:	Číslo objektu / komplexu: PS 30-02-7	
Odpovědný projektant: ING. MICHAL DROZD	Zpracovatel přílohy: ING. MICHAL DROZD	Číslo přílohy: 2 . 20
Kraj: Hl. město Praha	Katastrální území: Smíchov	Stupeň dokumentace: PDP3
	Měřítko: 1:500 Formáty: 3 xA4	Smluvní datum zpracování: 12/2021
	TUDU: viz textová část	

S-kód:													Stupeň dokumentace:													Část:													Objekt:													Podobjekt:													Příloha:													Revize:												
S	6	3	1	7	1	0	0	3	1	6	P	D	P	S	D	1	2	7	X	P	S	3	0	0	2	7	2	X	X	2	2	2	0	1	P	0	

DOKUMENT LZE UŽÍVAT POUZE VE SMYSLU PŘÍSLUŠNÉ SMLOUVY O DÍLO. ZÁDÁNÍ JEHO ČÁST NEMŮŽE BÝT DLE ZÁKONA 412/2002 Sb. KOPIROVÁNA NEBO JINÝM ZPŮSOBEM ROZŠÍŘOVÁNA BEZ SOUHLASU SUDOP PRAHA A