


SOUVISEJÍCÍ PS A SO

- PS 30-02-12 Lávka v ŽST Praha-Smíchov, úprava kabelizace Správy železnic
- PS 30-02-62 Lávka v ŽST Praha-Smíchov, úprava a doplnění informačního systému Správy železnic
- SO 30-22-01 Lávka v ŽST Praha-Smíchov, lávka pro pěší
- SO 30-76-12 Lávka v ŽST Praha - Smíchov, napájení eskalátorů a výtahů na nástupiště
- SO 30-76-13 Lávka v ŽST Praha - Smíchov, rozvody nn
- SO 30-76-15 Lávka v ŽST Praha Smíchov, osvětlení majetku Správy Železnic
- SO 30-50-06 lávka v ŽST Praha-Smíchov, přípojka kanalizace pro odvodnění lávky
- SO 30-77-02 Lávka v ŽST Praha-Smíchov, ukolejnění vodivých konstrukcí
- SO 30-78-03 Lávka v ŽST Praha-Smíchov, ochrana stavby před účinky bludných proudů a uzemnění

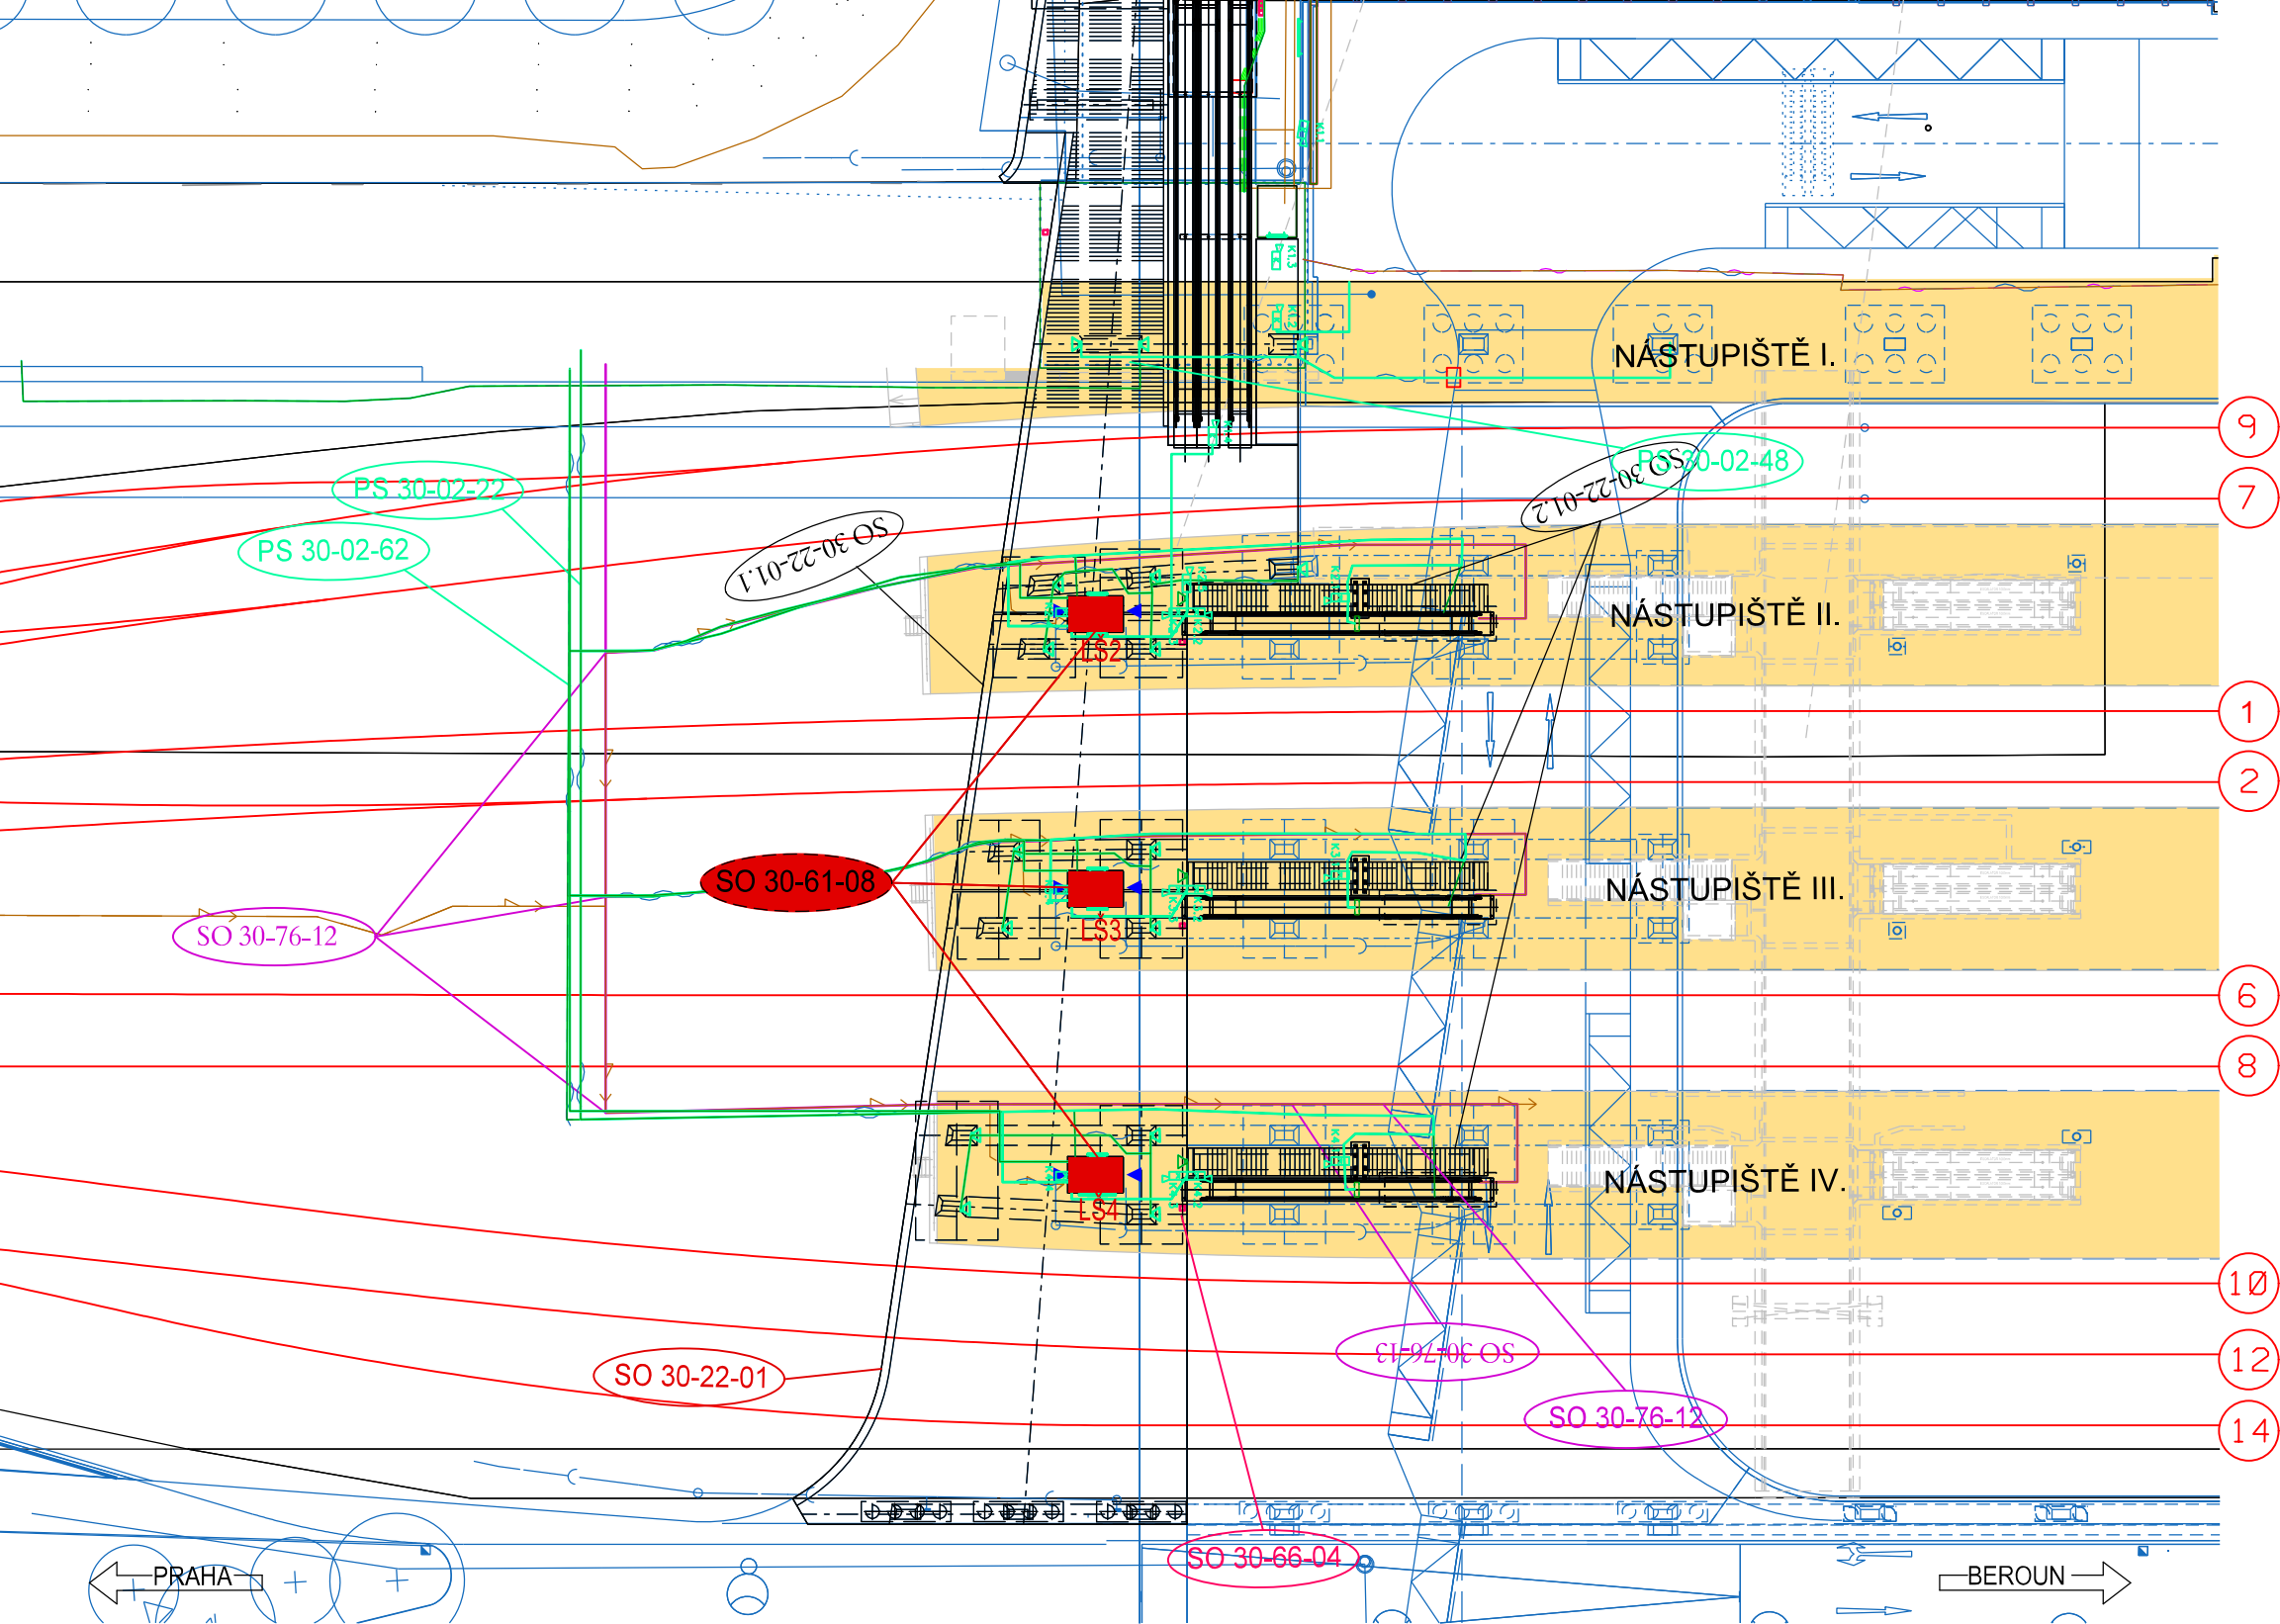

- OBVOD STAVENIŠTĚ
- PLOCHA STAVENIŠTĚ
- STÁVAJÍCÍ STAV
- HRANICE DRÁŽNÍHO POZEMKU
- SDĚLOVACÍ VEDENÍ
- ZABEZPEČOVACÍ VEDENÍ
- VODOVOD
- KANALIZACE
- SILNOPROUD NN
- SILNOPROUD VN
- PLYNOVOD
- SOUVISEJÍCÍ STAVBA
- ÚP SÚHMP
- ČÍSLO KOLEJE

Revize:	Datum:	Popis:	Kontroloval:
000	3.8.2021	Definitivní odevzdání dokumentace DUSP	Ing. Ondřej Kafka
Název části:	Pozemní objekty budov		Označení části: S631700316
Název objektu:	SO 30-61-08 LÁVKA V ŽST SMÍCHOV, VÝTAHOVÉ ŠACHTY NA NÁSTUPIŠTĚ		Číslo objektu / komplexu: SO-30-61-08
Název přílohy:	Architektonicko stavební řešení		Číslo přílohy: 1.002
Název dílčí části přílohy:	Situace		Stupeň dokumentace: DUSP
Odpovědný projektant:	Zpracovatel přílohy:	Měřítko: 1:500	Smluvní datum zpracování: 08/2021
Marek Vacek	Marek Vacek	Formáty: 2xA4	
Kraj:	Katastrální území:	TUDU:	viz textová část
Hlavní město Praha	Smíchov		
S-kód:	Stupeň dokumentace:	Část:	Objekt:
S 6 3 1 7 0 0 3 1 6	D U S P	D 2 2 0 1	S O 3 0 6 1 0 8
		Podobjekt:	Příloha:
		0 0	1
		Revize:	0 0 0