


Situace stavby reléového domku na přejezdu P4582
M 1:250

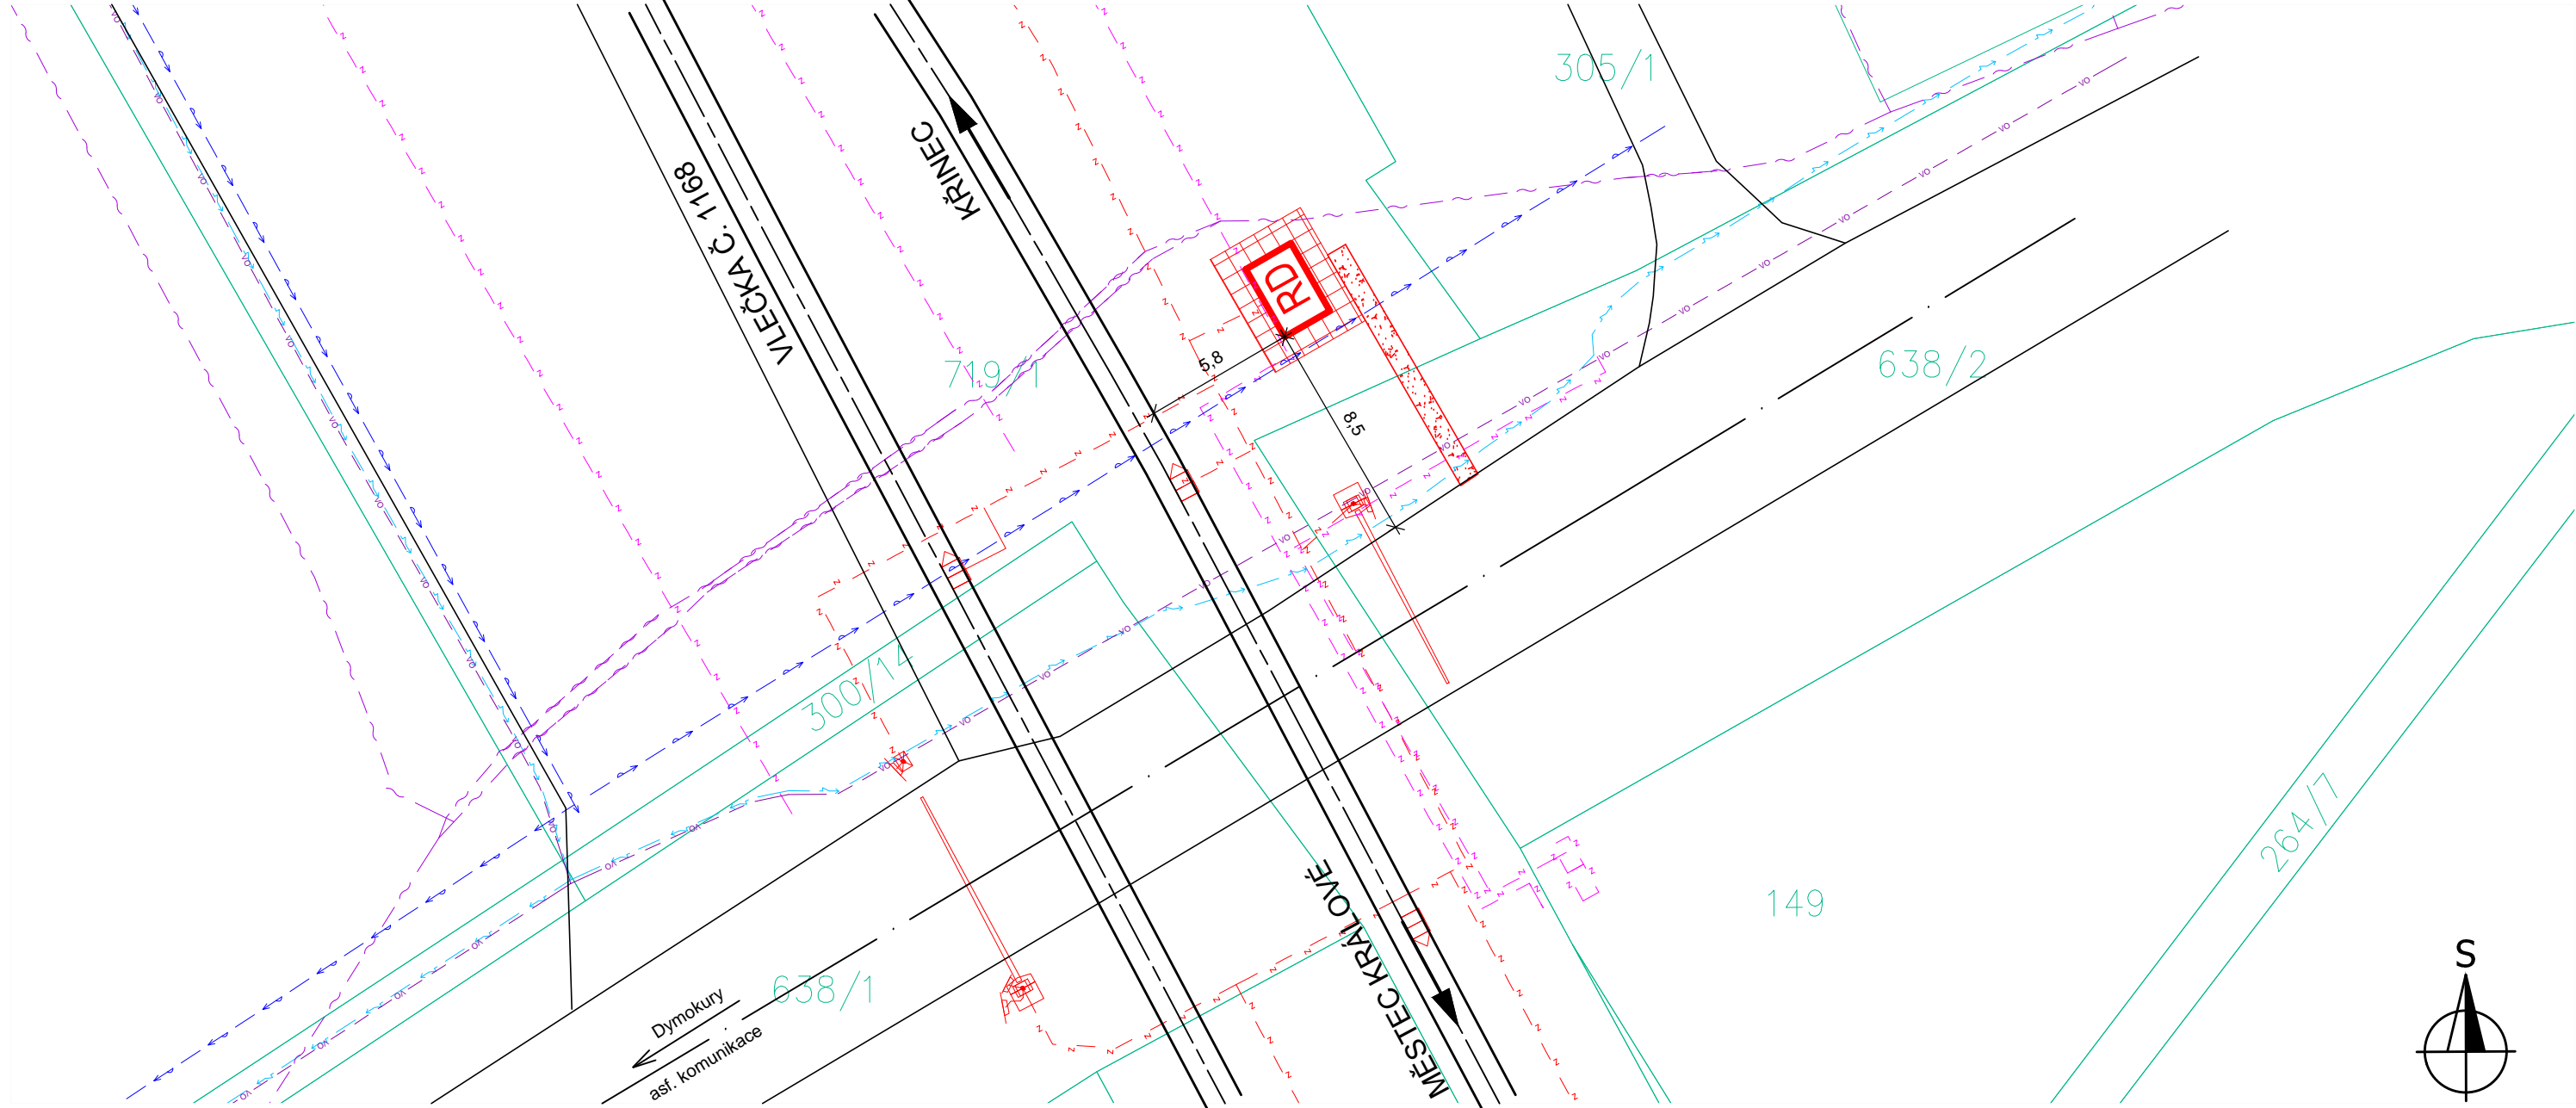

LEGENDA NAVRŽENÝCH OBJEKTŮ:

- RELÉOVÝ DOMEK O ROZMĚRECH 3,0m x 2,0m
- OKAPOVÝ CHODNÍK - BET. SILNIČNÍ PANEL (1000x1000x150 - 14ks)
- SYPANÝ PŘÍSTUPOVÝ CHODNÍK, š=0,8m, l=11,0m (DRC. KAM. FR. 11/22, ŠD 0/32, GEOTEXTILIE)

OSTATNÍ PRVKY:

- NOVÝ KABEL ZABEZPEČOVACÍHO ZAŘÍZENÍ
- NOVÉ PRVKY ZABEZPEČOVACÍHO ZAŘÍZENÍ

SEZNAM SOUŘADNIC:

		Y	X
DOMEK	1	684033.08	1031988.86
	2	684034.58	1031986.26
	3	684036.31	1031987.26
	4	684034.82	1031989.86

LEGENDA STÁVAJÍCÍCH OBJEKTŮ:

- STÁVAJÍCÍ POLOHOPISNÉ HRANY DOPRAVY
- HRANICE POZEMKŮ DLE KN

Doplňkové informace:

Kóty jsou uvedeny v metrech.
Reléový domek bude umístěn 0,15m nad okolní stávající terén.

- STÁVAJÍCÍ ZABEZPEČOVACÍ KABEL
- STÁVAJÍCÍ KABEL NN
- STÁVAJÍCÍ KABEL VO
- STÁVAJÍCÍ SDĚLOVACÍ KABEL CETIN
- STÁVAJÍCÍ VODOVOD

EVROPSKÁ UNIE
Evropské strukturální a investiční fondy
Operační program Doprava

Ministerstvo dopravy
Státní fond dopravní infrastruktury

Orientační schéma:

Razítko oprávněné osoby:

Podpis:

Datum:

Revize:	Datum:	Popis:	Kontroloval:
000	8/2021	Definitivní odevzdání dokumentace	Ing. Jiří Motal

Stavebník/Investor:
Adresa:

Správa železnic, státní organizace
Dlážděná 1003/7, 110 00 Praha 1

Zástupce investora:
Adresa:

Oblastní ředitelství Hradec Králové
U Fotochemy 259, 501 01 Hradec Králové

Zhotovitel stavby:

Signal Projekt s.r.o.

Adresa:
Kontakt:

Vídeňská 55, 639 00 Brno
T: +420 543 233 962
E: projekce@signalprojekt.cz

Zhotovitel objektu:

GIBL Stavby s.r.o.

Adresa:
Kontakt:

Veselíčko 210, 751 25 Veselíčko
T: +420 724 574 474
E: zdenekgibl@centrum.cz

Hlavní projektant (HIP):
Ing. Přemysl Boguaj

Specialista:
Ing. Jiří Motal

Odpovědný projektant:
Ing. Zdeněk Gibl

Zpracovatel:
Ing. Zdeněk Gibl

Název stavby/akce:

Rekonstrukce a doplnění závor na přejezdu v km 3,412 (P4582) trati Chlumec nad Cidlinou - Křinec

Označení (S-kód):
S622000203
Zakázka č.:
21-015-20-311

Název části:

Pozemní stavební objekty provozních a technologických budov

Označení části: D.2.2.1

Název objektu:

Základy reléového domku

Označení objektu/komplexu:
SO 11-72-01

Název přílohy:

Situace stavby reléového domku na přejezdu P4582

Číslo přílohy: 2. 001

Název dílčí části přílohy:

Paré:

Kraj:

Katastrální území:

TUDU:

Královéhradecký

Dymokury [634247]

1412 04

Stupeň dokumentace:
DSP+PDPS

Datum zpracování:
8/2021

Formáty:
3 x A4

Měřítko:
1:250

S-kód:
S 6 2 2 0 0 0 2 0 3

Stupeň dokumentace:
P D P S

Část:
D 2 2 1

Objekt:
X

Podobjekt:
S O 1 1 7 2 0 1

Příloha:
X X

Revize:
2 0 0 1 0 0 0

[Prostor pro další informace]