


PŘEHLEDNÝ VÝKRES - STÁVAJÍCÍ STAV


P1 - BOČNÍ POHLED M 1:50

POHLED ZLEVA

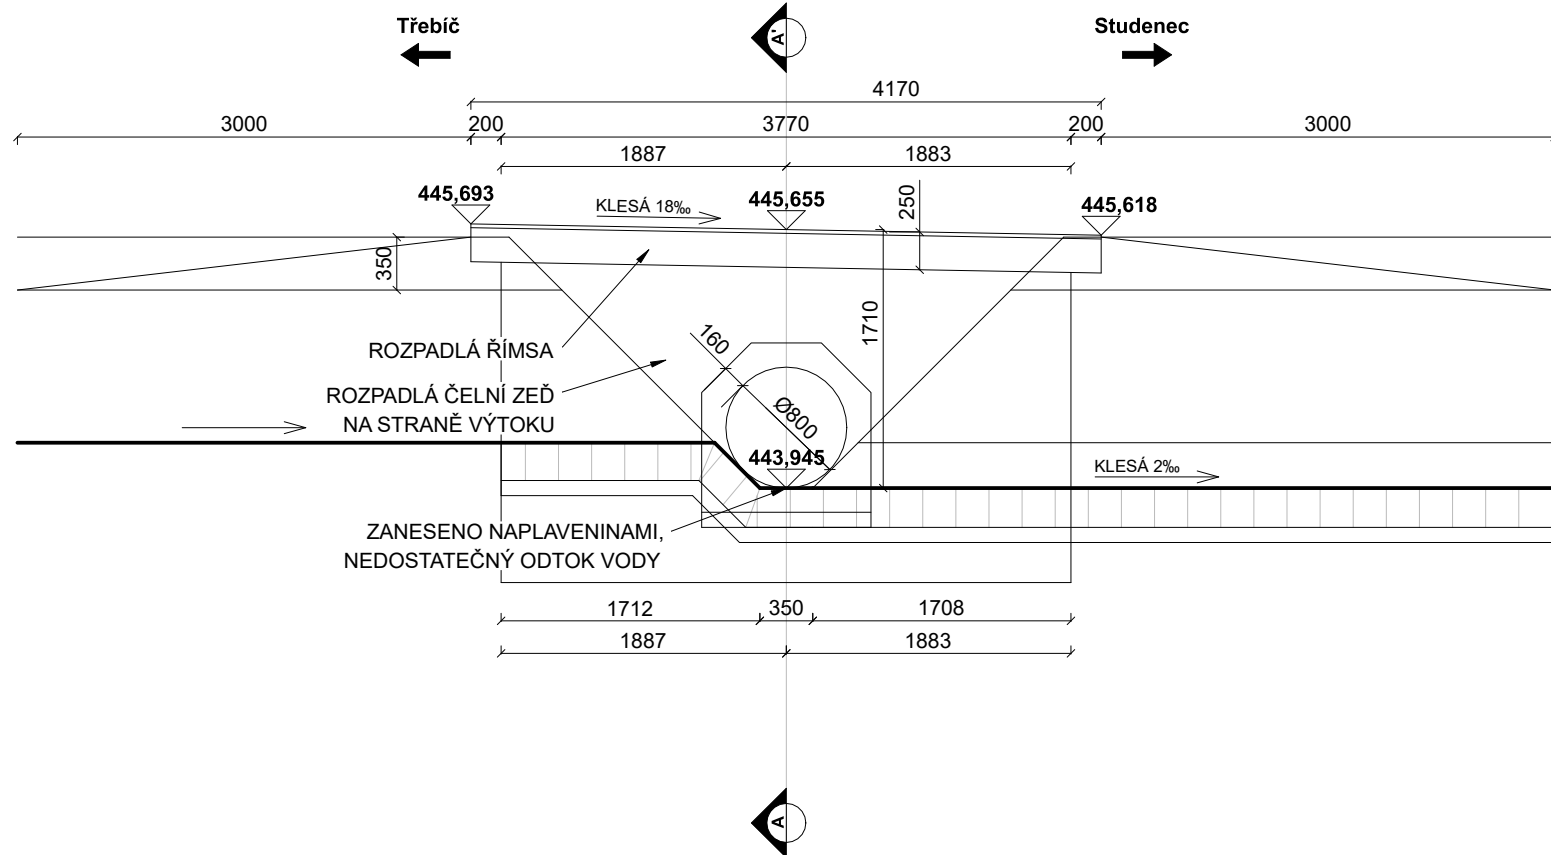


A-A' - PŘÍČNÝ ŘEZ M 1:50

ŘEZ OSOU PROPUSTKU (KOLMÝ), POHLED SMĚR TŘEBÍČ

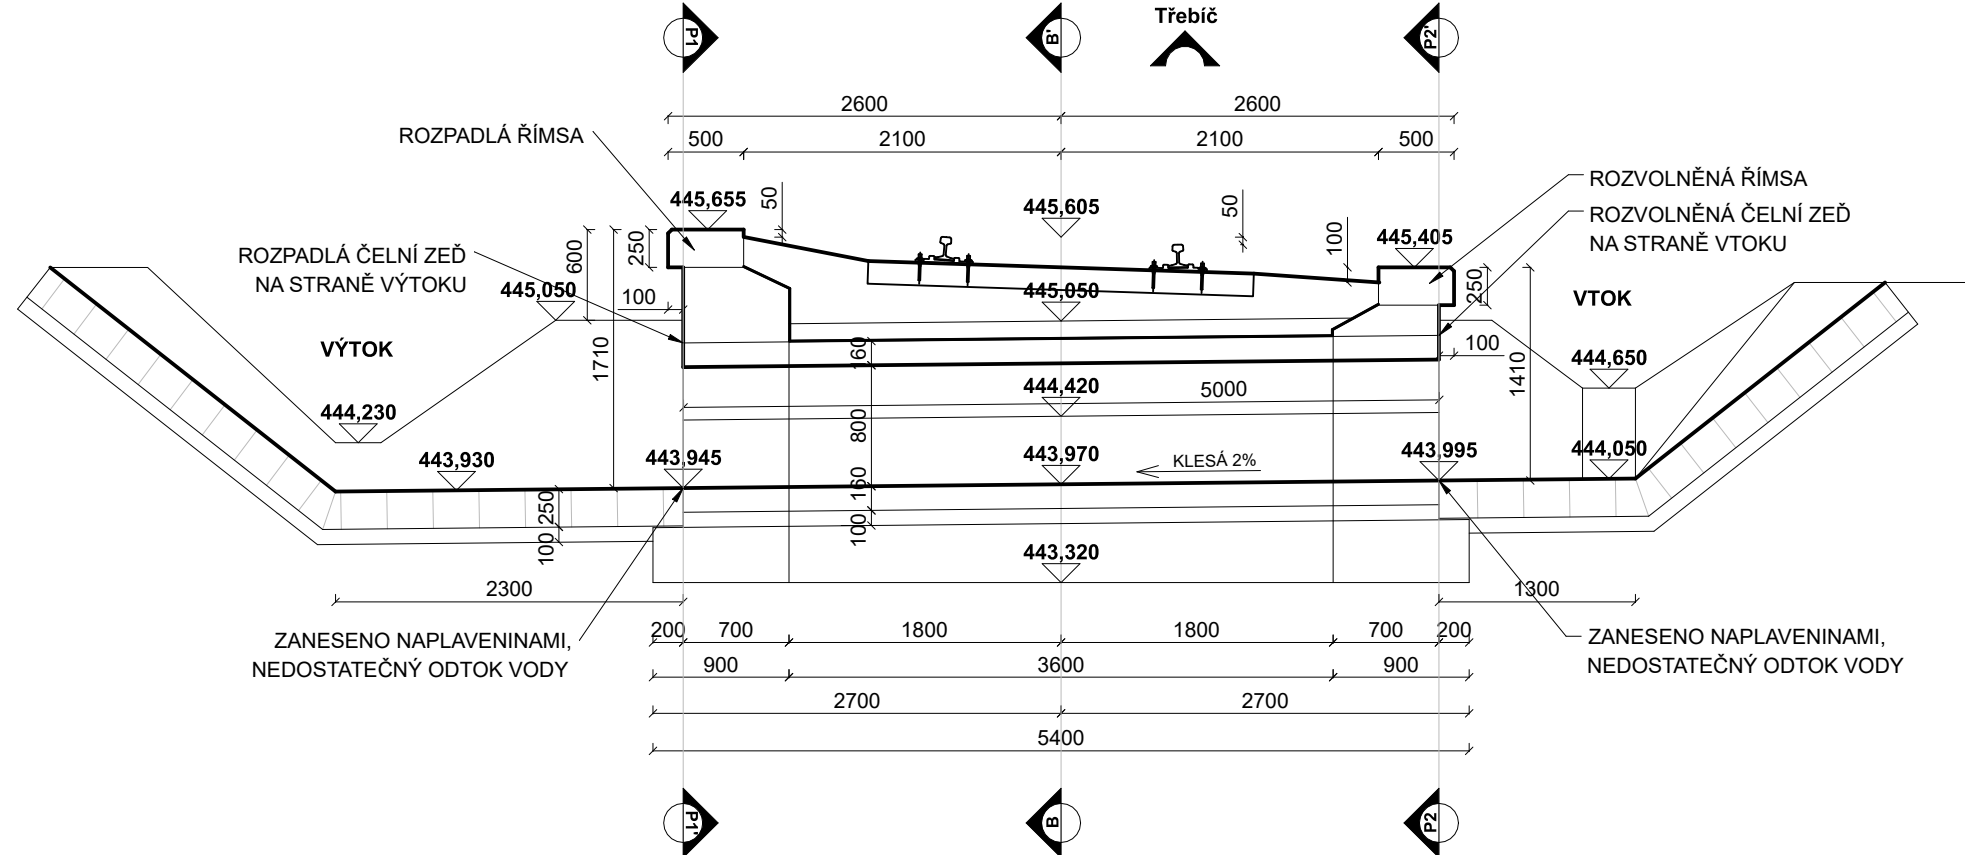


P2 - BOČNÍ POHLED M 1:50


POHLED ZPRAVA

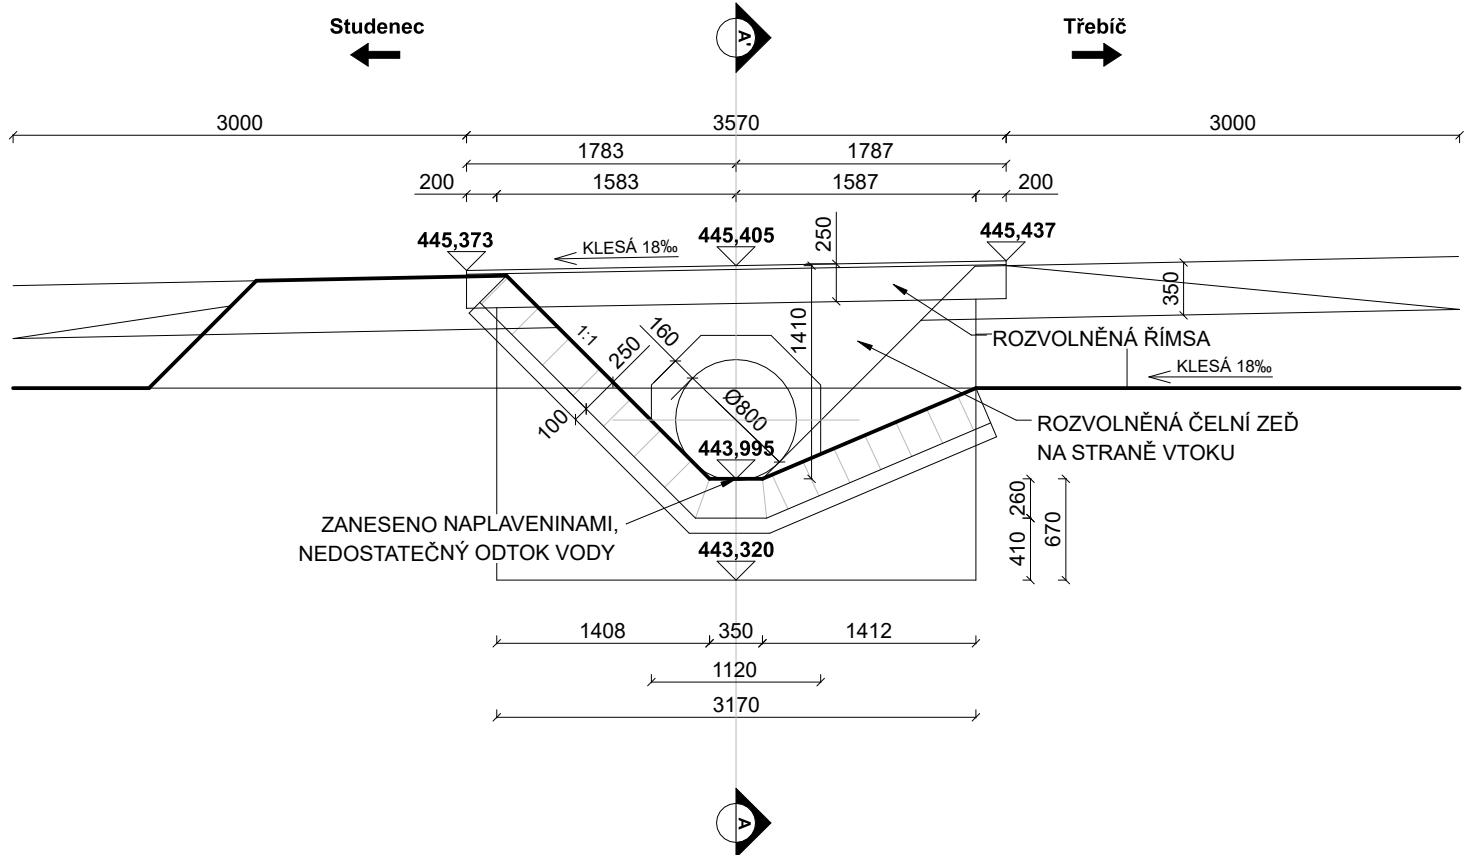

PŮDORYS M 1:50

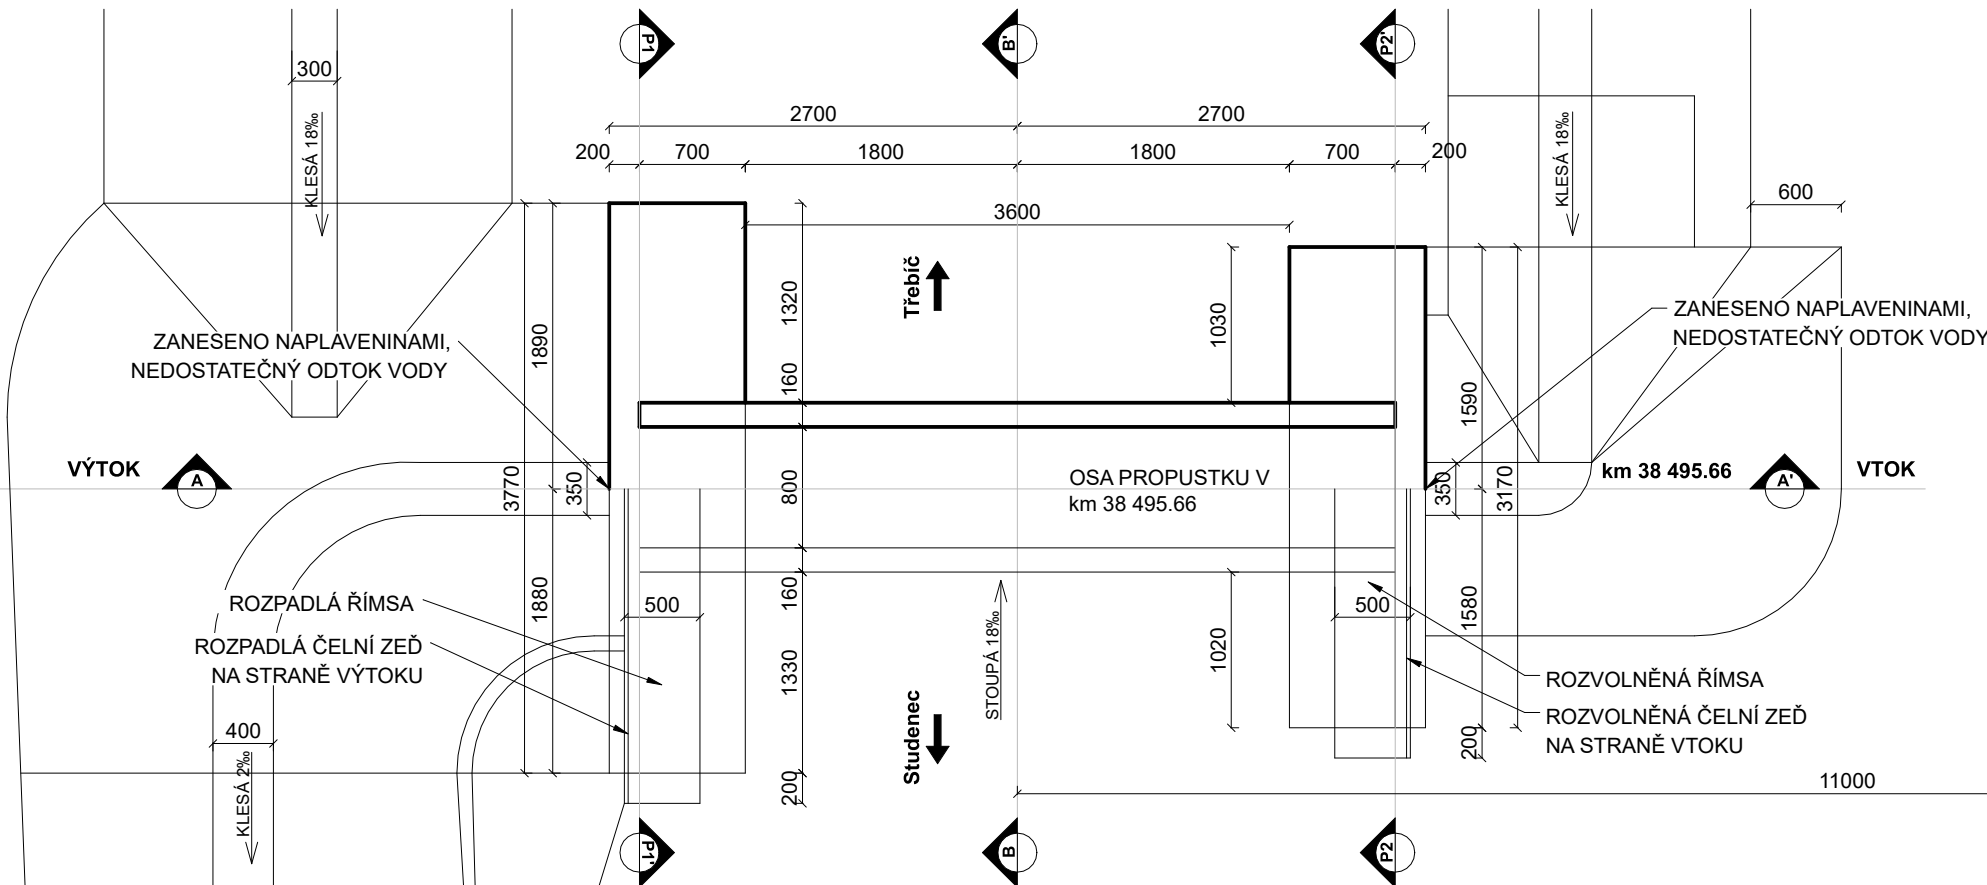

B-B' - PODÉLNÝ ŘEZ M 1:50

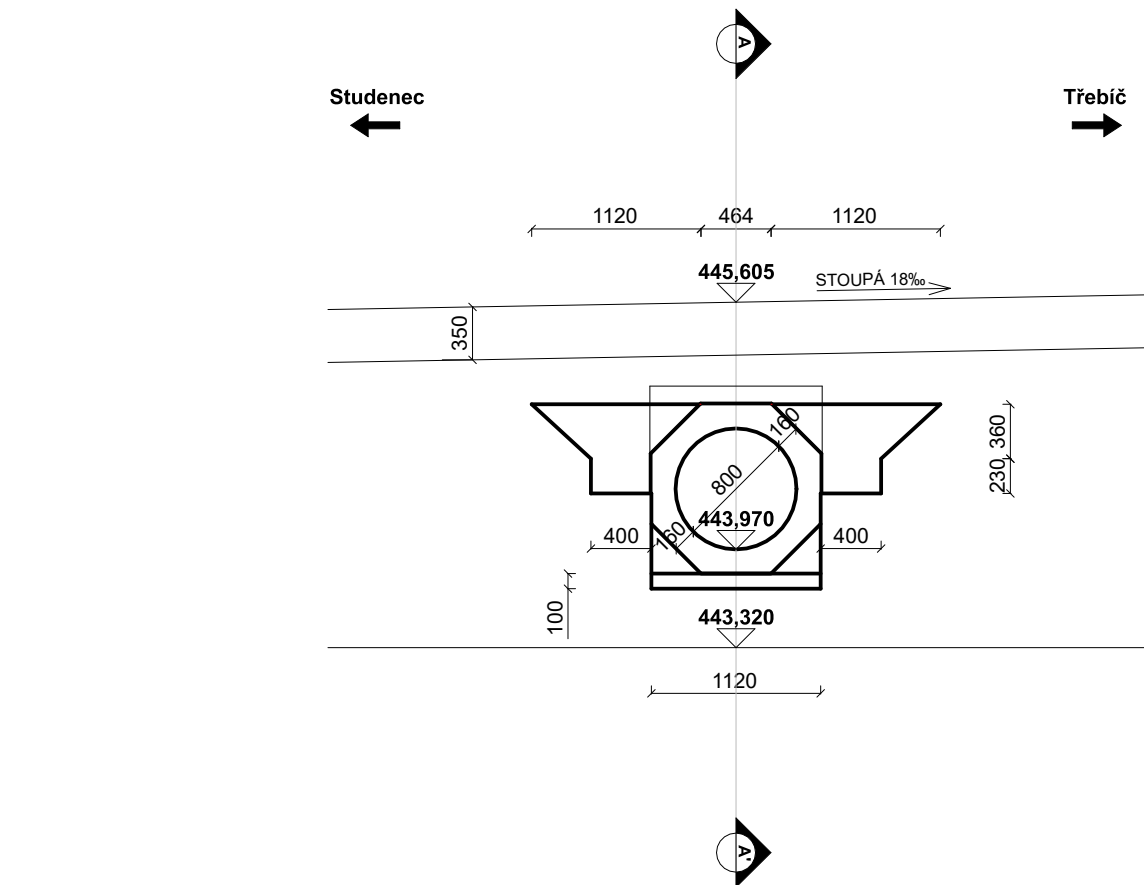

			Číslo soupravy:
Revize č.	Datum	Změna	

DOKUMENTACE PO PŘIPOMÍNKÁCH

Zodp. projektant:	Ing. Barbara Zapletalová	Vypracoval:	Monika Zedníčková	PROJEKTANT ČÁSTI PD
Autorizovaný inženýr:	IP00 1201337 Ing. Martin Major IM00 1006876			 F-PROJEKT-DOPRAVNÍ STAVBY s.r.o. Janáčkova 4642/5d, 79601 Prostějov
Místo stavby:	p. č. 228, k.ú. Smrk na Moravě [751227], obec Smrk [591726]			Formát: 4,5xA4
Kraj:	Vysočina			Datum: 01/2023
Investor:	Správa železnic, státní organizace, Dílčeděná 1003/7, 110 00 Praha 1			Stupeň: DUSP
Název stavby:	OPRAVA PROPUSTKŮ NA TRATI STUDENEC - VLADISLAV Propustky na trati Střelice - Okříšky (TÚ 1271)			Číslo zakázky: 222008
Část:	SO 01 PROPUSTEK V KM 38,495			Měřítko: 1:100, 1:50
Obsah:	PŘEHLEDNÝ VÝKRES - STÁVAJÍCÍ STAV			Číslo dokumentace: D.2.1.e
				Číslo výkresu: 02