


PŮDORYS 1.NP

Měřítko 1:50

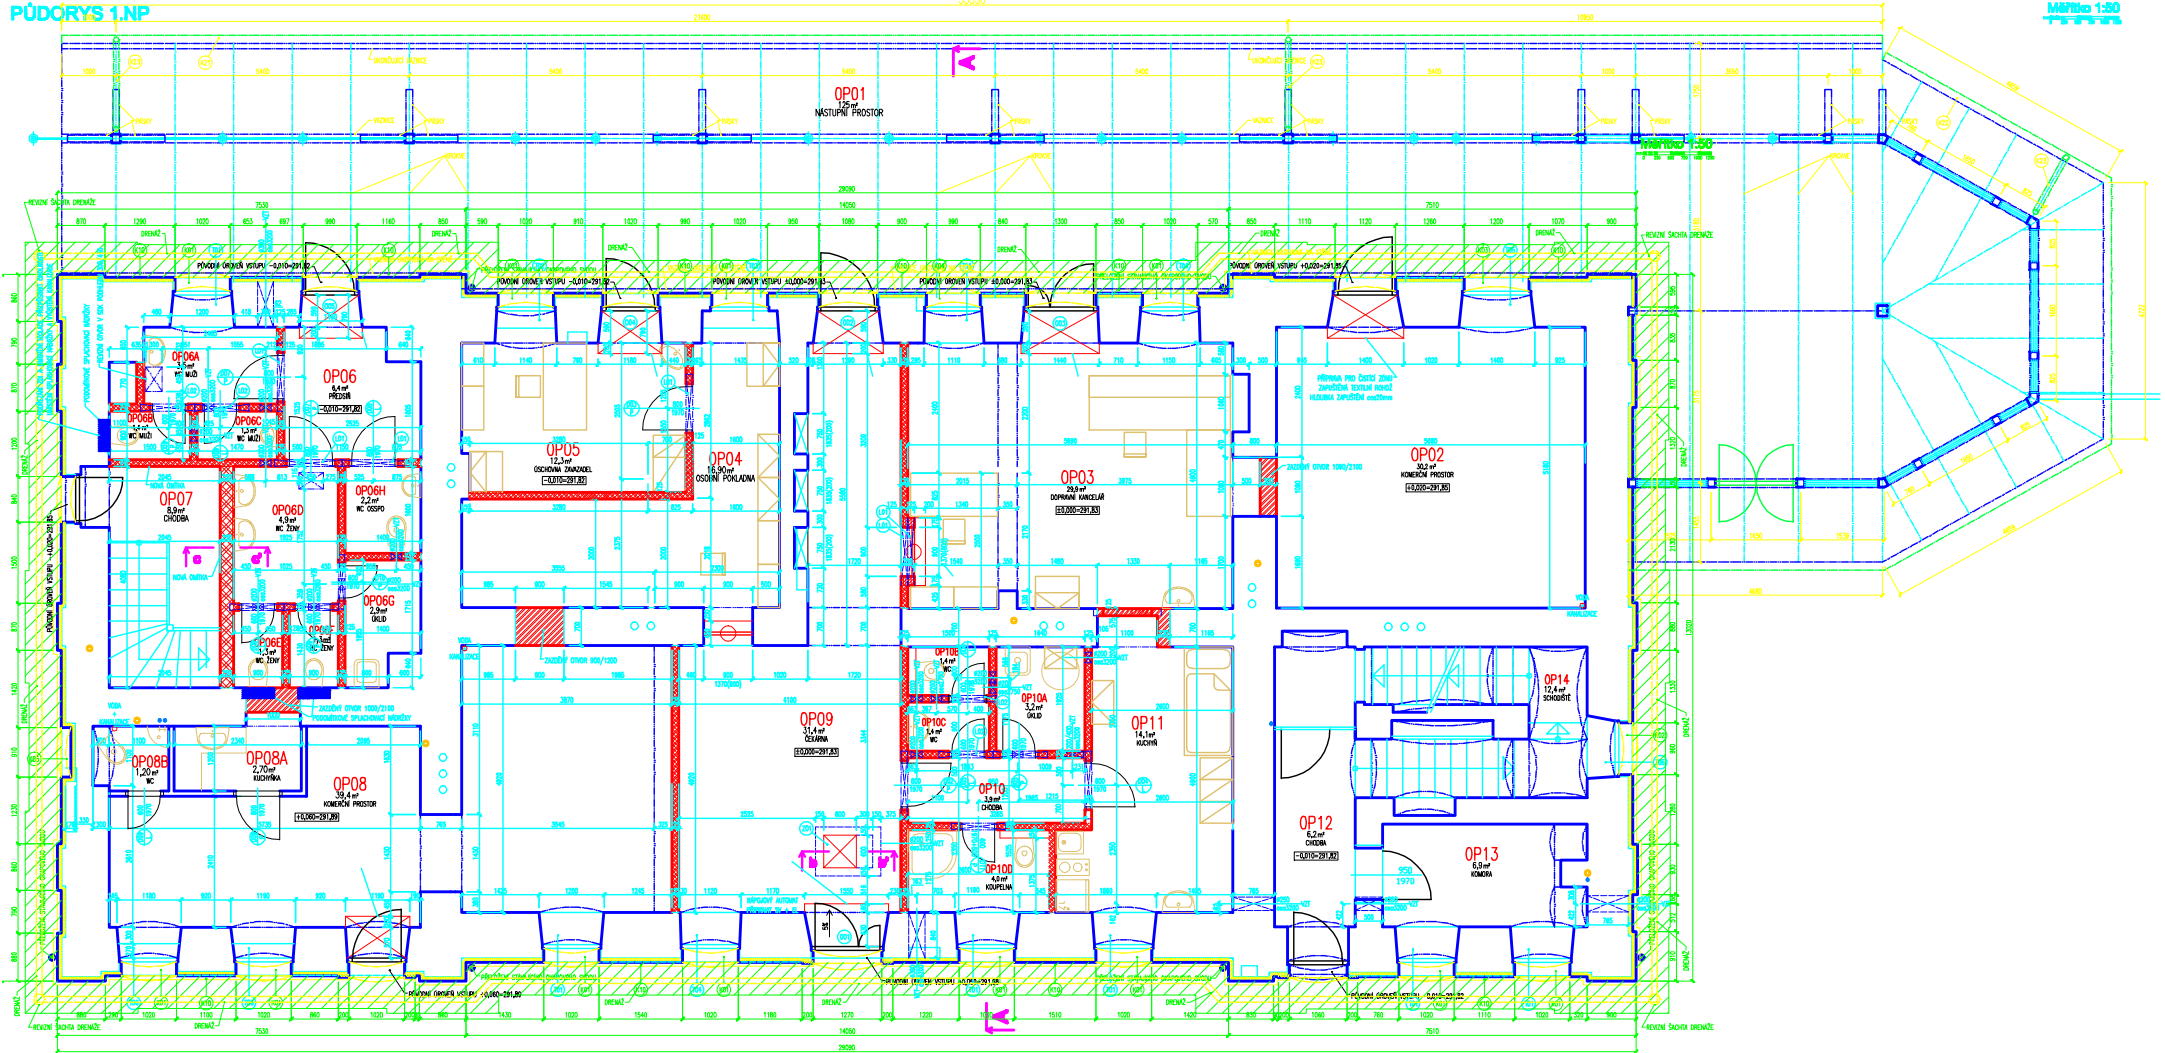

ČÍSLO	POPIS MÍSTNOSTI	PLOCHA	STROP
OP01	NÁSTUPNÍ PROSTOR	125,0	s.v. 4,0m
OP02	PRŮJEKČNÍ	30,2	SDK podhled C1 v.3,1m; malba bílá
OP03	DOPRAVNÍ KANCELÁŘ	30,0	SDK podhled C1 v.3,1m; malba bílá
OP04	OSLOVENÍ POKLADNA	16,9	SDK podhled C1 v.3,1m; malba bílá
OP05	OSLOVENÍ ZÁKAZNÍKŮ	12,3	SDK podhled C1 v.3,1m; malba bílá
OP06	PŘEDSÍŇ	6,4	SDK podhled C1 v.3,1m; malba bílá
OP06A	WC MUŽI	3,5	SDK podhled C2 v. 3,0m; malba bílá
OP06B	WC MUŽI	1,4	SDK podhled C2 v.2,4m; malba bílá
OP06C	WC MUŽI	1,3	SDK podhled C2 v.2,4m; malba bílá
OP06D	WC ŽENY	4,9	SDK podhled C2 v.2,4m; malba bílá
OP06E	WC ŽENY	1,3	SDK podhled C2 v.2,4m; malba bílá
OP06F	WC ŽENY	1,3	SDK podhled C2 v.2,4m; malba bílá
OP06G	OKLID	2,9	SDK podhled C2 v.2,4m; malba bílá
OP06H	WC OSPO	2,2	SDK podhled C2 v.2,4m; malba bílá

ČÍSLO	POPIS MÍSTNOSTI	PLOCHA	STROP
OP07	CHODBA	9,40	s.v. 3,25m
OP08	PRŮJEKČNÍ	39,4	SDK podhled C1 v.3,1m; malba bílá
OP08A	KUCHYŇKA	2,70	SDK podhled C1 v.3,1m; malba bílá
OP08B	WC	1,20	SDK podhled C1 v.3,1m; malba bílá
OP09	ČEKARNA	31,4	SDK podhled C1 v.3,1m; malba bílá
OP10	CHODBA	3,9	SDK podhled C1 v.3,1m; malba bílá
OP10A	OKLID	3,2	SDK podhled C2 v.2,8m; malba bílá
OP10B	WC	1,4	SDK podhled C2 v.2,4m; malba bílá
OP10C	WC	1,4	SDK podhled C2 v.2,4m; malba bílá
OP10D	KOUPELNA	4,0	SDK podhled C2 v.3,1m; malba bílá
OP11	KUCHYŇKA	14,1	SDK podhled C1 v.2,8m; malba bílá
OP12	CHODBA	6,2	s.v.3,25m
OP13	KOMORA	6,9	s.v.3,25m
OP14	SCHODIŠTĚ	12,4	s.v.3,25m

NAVRHL	VYPRACOVAL	ZODPOV. PROJEKTANT	České dráhy a.s. RSM Hradec Králové Riegrovo náměstí 1660 500 01 Hradec Králové
SAP-8 - 240	IC-5000008313		
Kraj	Královéhradecký	P.č.-1693	K0
Stavba	Česká Skalice	Č. Skalice	Datum 2/2013
Výkres	Půdorys 1.NP	Účel	PD
Investor	České dráhy a.s.	km poloha	12,179
		Měřítko	
		C.paré	