


PŘEHLEDNÝ VÝKRES STÁVAJÍCÍHO STAVU

PŮDORYS, M 1:100

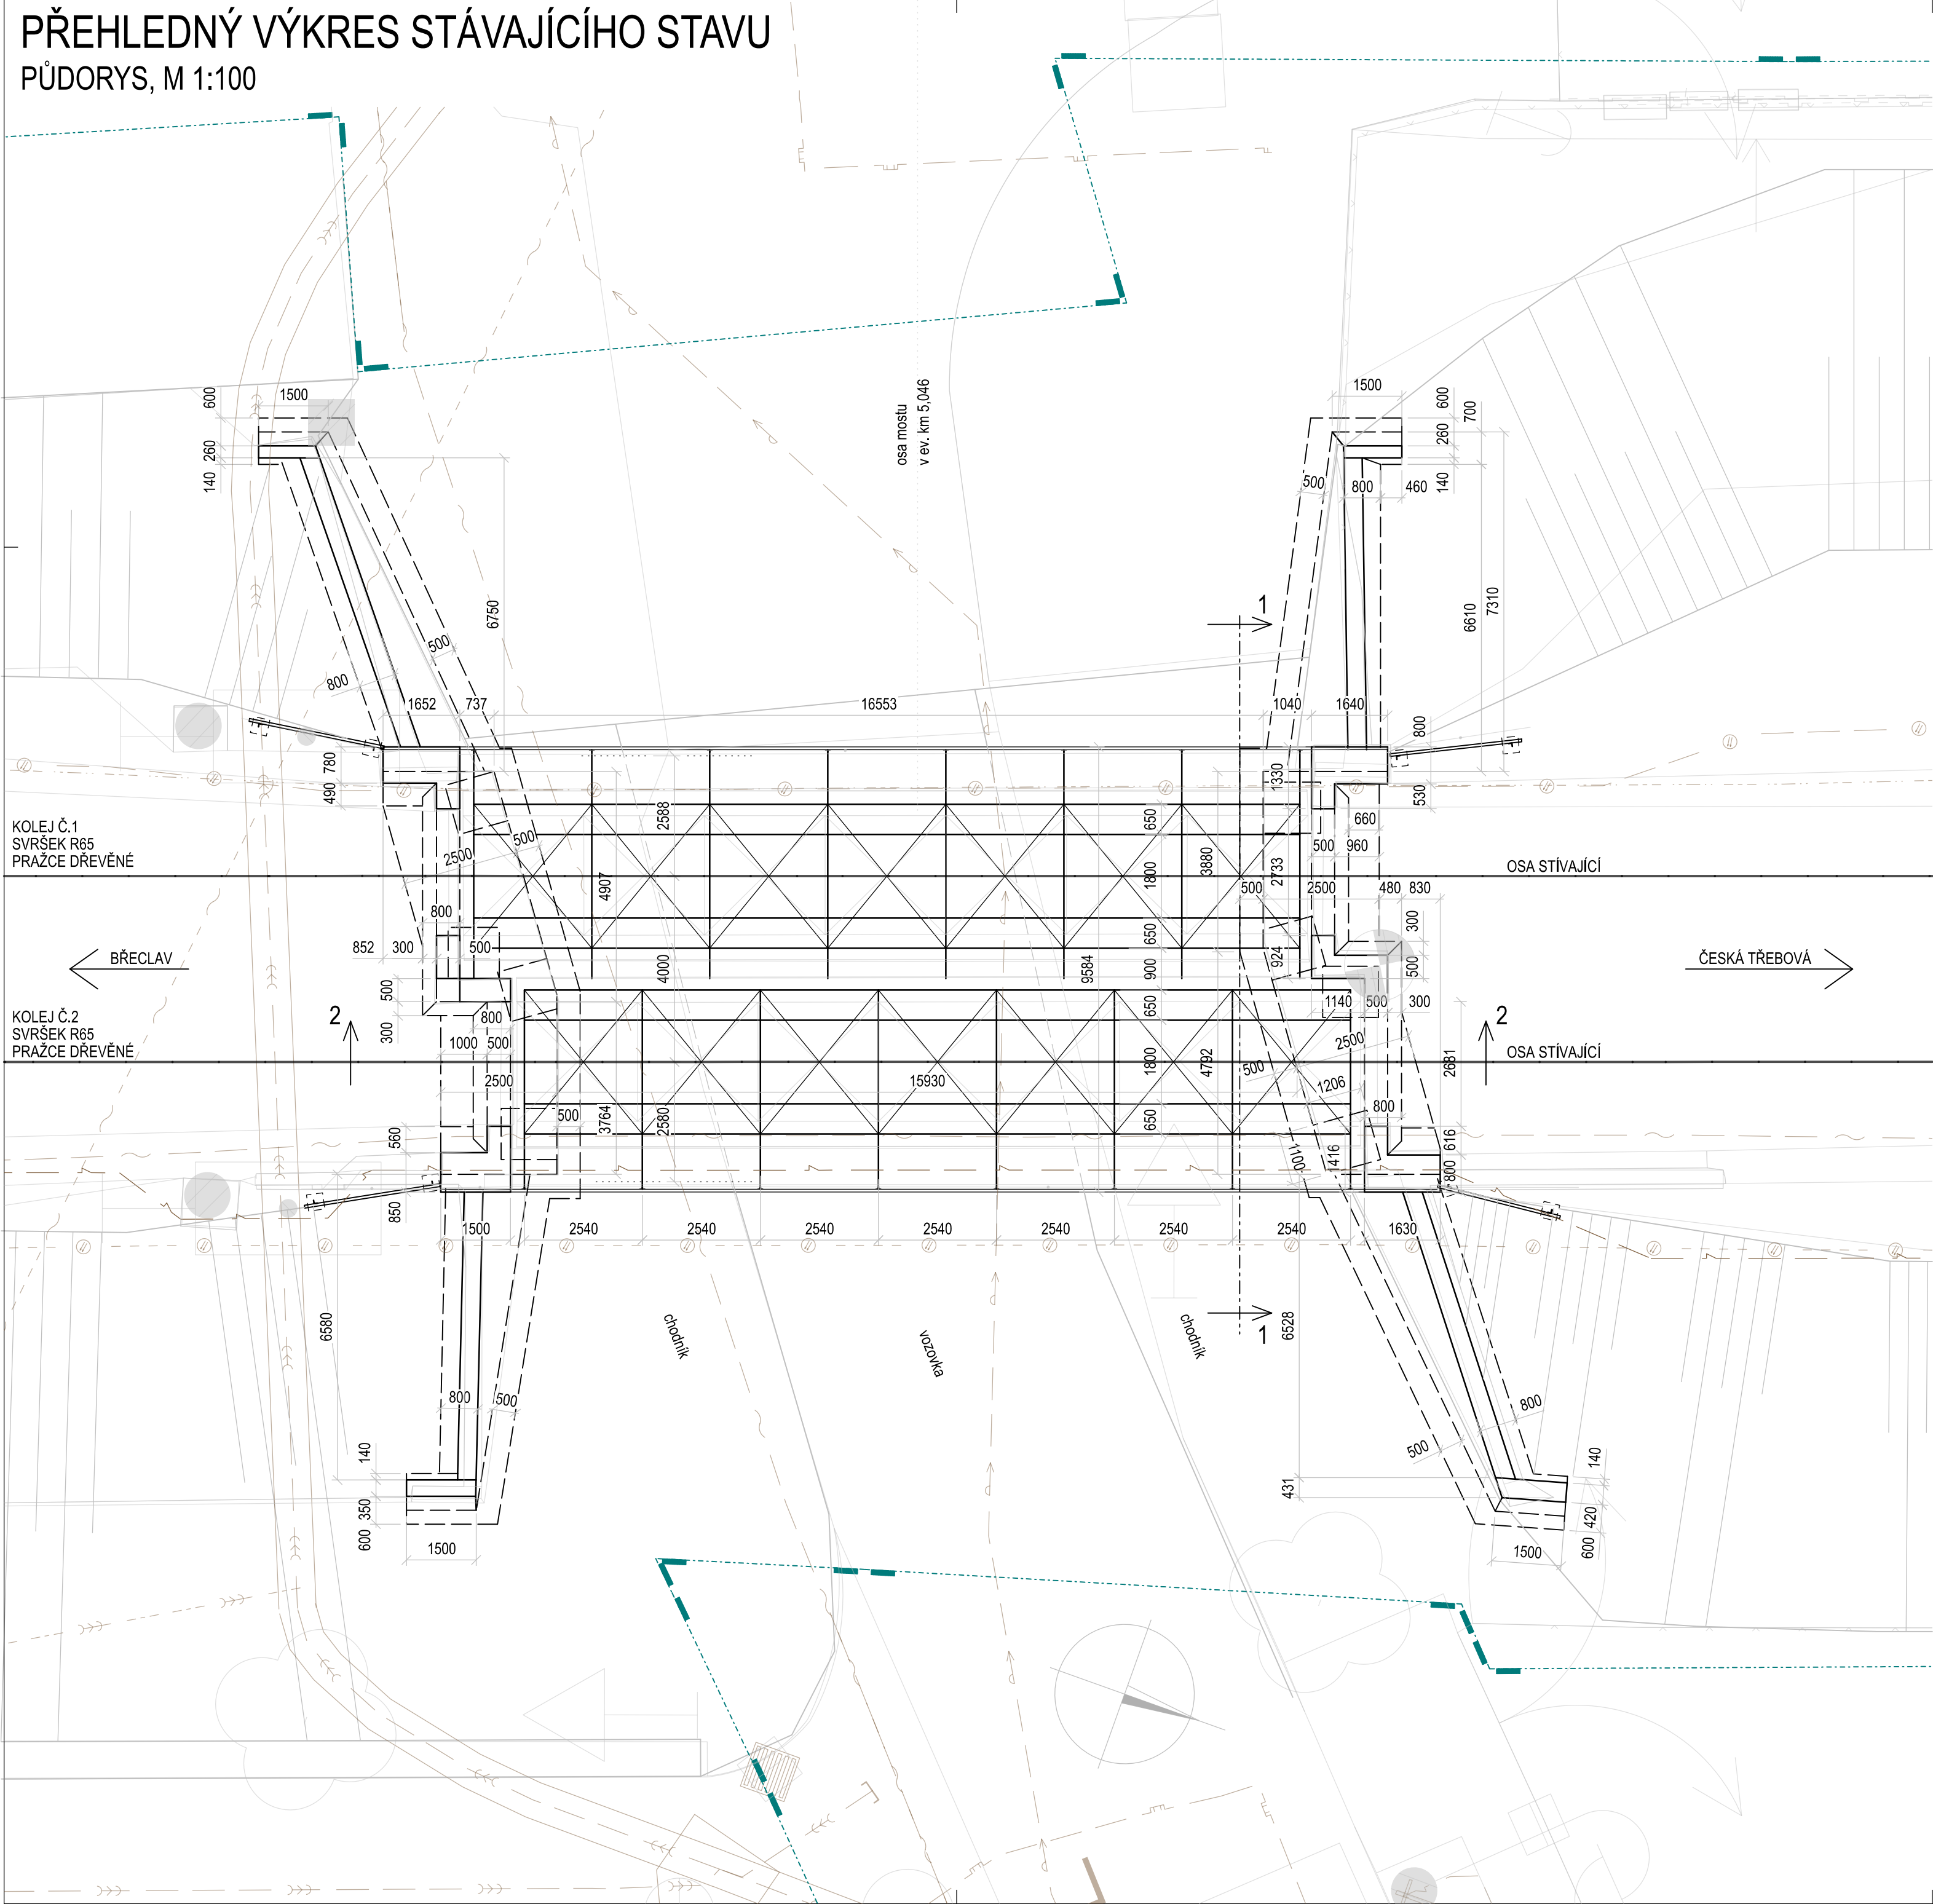

POZNÁMKY

1. VŠEOBECNÉ INFORMACE JSOU UVEDENY V PŘÍLOZE Č. 1.001 - TECHNICKÁ ZPRÁVA  
2. TONÁŽ OCELI PŘEVZATÁ Z ARCHIVNÍ DOKUMENTACE; OSTATNÍ KUBATURY ODEČTENY Z 3D MODELU

KUBATURY MATERIÁLU

OCEL	
OCELOVÁ NÝTOVANÁ KONSTRUKCE POD 1. KOLEJÍ	36,9 T
OCELOVÁ NÝTOVANÁ KONSTRUKCE POD 2. KOLEJÍ	36,7 T
KAMENNÉ ZDIVO	
OBKLAD DŘÍKŮ OPĚR A KŘÍDEL POD 1. KOLEJÍ (TL. 0,3 M)	47,6 M3
OBKLAD DŘÍKŮ OPĚR A KŘÍDEL POD 2. KOLEJÍ (TL. 0,3 M)	47,3 M3
PROSTÝ BETON	
DŘÍKY OPĚR A KŘÍDEL, ZÁVĚRNÉ ZDI, PARAPETNÍ A PŘECHODOVÉ ŽÍDKY A STRANĚ 1. KOLEJE	380,6 M3
DŘÍKY OPĚR A KŘÍDEL, ZÁVĚRNÉ ZDI, PARAPETNÍ A PŘECHODOVÉ ŽÍDKY A STRANĚ 2. KOLEJE	373,9 M3
ŽELEZOBETON	
ÚLOŽNÉ PRAHY A HLAVA PARAPETNÍ ŽÍDKY NA STRANĚ 1. KOLEJE	0,8 M3
ÚLOŽNÉ PRAHY A HLAVA PARAPETNÍ ŽÍDKY NA STRANĚ 2. KOLEJE	0,8 M3

		<b>Ministerstvo dopravy</b> Státní fond dopravní infrastruktury	
Jiná ověření:		Paré:	
Orientační schéma: 		Razítko oprávněné osoby:	
Revize:		Datum:	
000		21.6.2023	
Popis:		Kontroloval:	
Zpracování přípominek		Ing. Petr Jančík	
Stavebník/Investor:		Správa železnic, státní organizace	
Adresa:		Dlážděná 1003/7, 110 00 Praha 1	
Zástupce investora:		Stavební správa východ	
Adresa:		Nerudova 773/1, 779 00 Olomouc	
Zhotovitel díla:		Správa železnic, státní organizace	
Adresa:		Dlážděná 1003/7, 110 00 Praha 1	
Kontakt:		T: +420 972 235 830 E: O9sek@spravazeleznic.cz	
Zhotovitel objektu:		Správa železnic, státní organizace	
Adresa:		Dlážděná 1003/7, 110 00 Praha 1	
Kontakt:		T: +420 972 235 830 E: O9sek@spravazeleznic.cz	
Hlavní projektant (HIP):		Ing. Peter Lastovecký	
Specialista:		Ing. Jan Bartaloš	
Název stavby/akce:	Modernizace traťového úseku Brno-Židenice (mimo) – odb. Brno-Černovice		Označení investora: S622100218
Název části:	Mosty, propustky a zdi		Označení zhotovitele: S622100218
Název objektu/díle části:	Brno os. nádr. - Brno-Židenice, žel. most v ev.km 5,046 - Filipinského (nový km 145,318)		Označení objektu/komplexu: SO 31-19-07
Název přílohy:	Přehledný výkres stávajícího stavu		Číslo přílohy: 2. 002
Název díle části přílohy:	Půdorys		Stupeň dokumentace: DSP
Odpovědný projektant:	Zpracovatel přílohy:	Měřítko: 1:100	Smluvní datum zpracování:
Ing. Jan Bartaloš	Jakub Malad	Formáty: 6 x A4	21.6.2023
Kraj:	Katastrální území:	TUDU:	
Jihomoravský	Židenice 611115	2005 06	
Označení investora:		Označení objektu/komplexu:	
S 6 2 2 1 0 0 2 1 8		S 6 2 2 1 0 0 2 1 8	
Stupeň dokumentace:		Stupeň dokumentace:	
Část:		Část:	
D S P X		D S P X	
D 2 1 0 4		D 2 1 0 4	
Objekt:		Objekt:	
S 0 3 1 1 9 0 7		S 0 3 1 1 9 0 7	
Příloha:		Příloha:	
X X		X X	
2 0 0 2 0 0 0		2 0 0 2 0 0 0	
[Prostor pro další informace]		[Prostor pro další informace]	