


SITUACE  
M 1:500

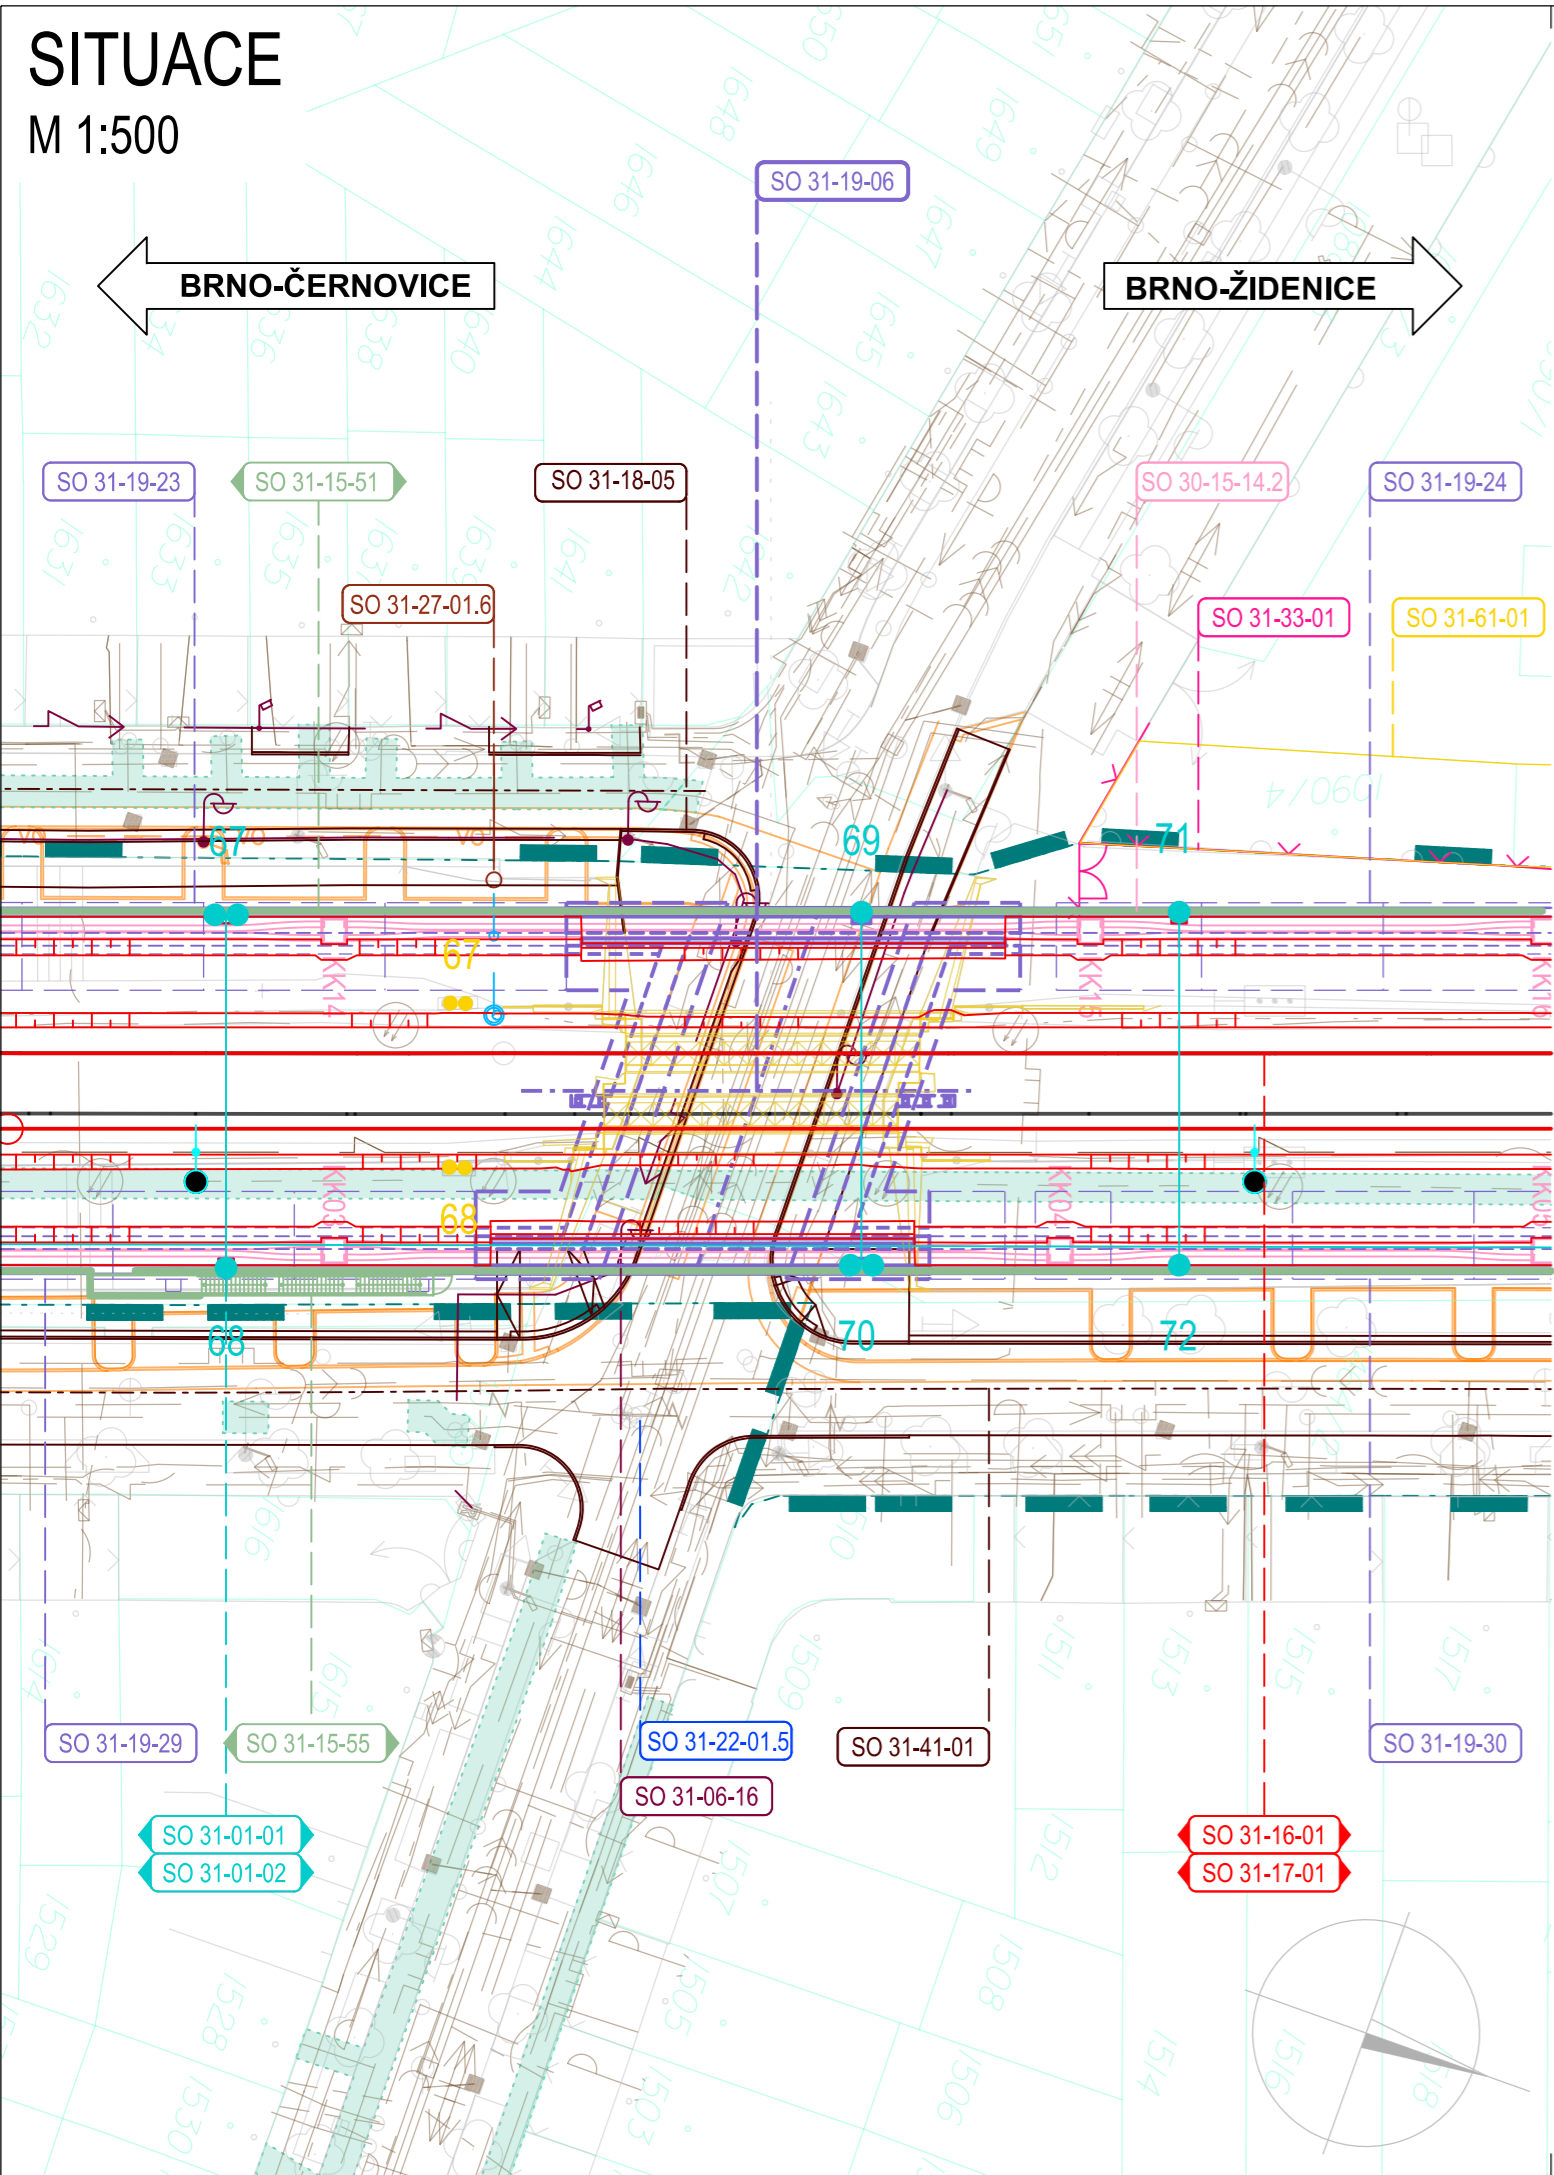

SOUVISEJÍCÍ STAVEBNÍ OBJEKTY A PROVOZNÍ SOUBORY

- PS 31-28-01.5 BRNO OS. NÁDR. - BRNO-ŽIDENICE, PŘELOŽKY KABELŮ ZABEZPEČOVACÍHO ZAŘÍZENÍ, ČÁST ŽIDENICE - ČERNOVICE
- PS 31-14-01 BRNO OS. NÁDR. - BRNO-MALOMĚŘICE, DOK, ČÁST ŽIDENICE - ČERNOVICE
- PS 31-14-06 BRNO OS. NÁDR. - BRNO-ŽIDENICE, TK, ČÁST ŽIDENICE - ČERNOVICE
- SO 31-16-01 BRNO OS. NÁDR. - BRNO-ŽIDENICE, ŽELEZNIČNÍ SPODEK, ČÁST ŽIDENICE - ČERNOVICE
- SO 31-16-01.1 BRNO OS. NÁDR. - BRNO-ŽIDENICE, ŽELEZNIČNÍ SPODEK, ČÁST ŽIDENICE - ČERNOVICE - NÁPOJENÍ NA KANALIZACI
- SO 31-17-01 BRNO OS. NÁDR. - BRNO-ŽIDENICE, ŽELEZNIČNÍ SVRŠEK, ČÁST ŽIDENICE - ČERNOVICE
- SO 31-17-01.1 BRNO OS. NÁDR. - BRNO-ŽIDENICE, ŽELEZNIČNÍ SVRŠEK - ZAJIŠTĚNÍ PPK, ČÁST ŽIDENICE - ČERNOVICE
- SO 31-17-01.2 BRNO OS. NÁDR. - BRNO-ŽIDENICE, ŽELEZNIČNÍ SVRŠEK - NÁSLEDNÉ PODBITÍ KOLEJE, ČÁST ŽIDENICE - ČERNOVICE
- SO 31-17-07 MODERNIZACE PRŮJEZDU, VÝSTROJ TRATI, ČÁST ŽIDENICE - ČERNOVICE
- SO 31-19-23 BRNO OS. N. - BRNO-ŽIDENICE, OPĚRNÁ ZEĎ VLEVO TRATI V N. KM 144,928-145,070, ČÁST ŽIDENICE - ČERNOVICE
- SO 31-19-24 BRNO OS. N. - BRNO-ŽIDENICE, OPĚRNÁ ZEĎ VLEVO TRATI V N. KM 145,096-145,304
- SO 31-19-29 BRNO OS. N. - BRNO-ŽIDENICE, OPĚRNÁ ZEĎ VPRAVO TRATI V N. KM 144,833-145,066, ČÁST ŽIDENICE - ČERNOVICE
- SO 31-19-30 BRNO OS. N. - BRNO-ŽIDENICE, OPĚRNÁ ZEĎ VPRAVO TRATI V N. KM 145,093-145,308
- SO 31-15-14.2 KABELOVODY - SEVERNÍ ČÁST, ČÁST ŽIDENICE - ČERNOVICE
- SO 31-15-51 BRNO OS. NÁDR. - BRNO-ŽIDENICE, PHS V KM 143,871-145,135 VLEVO, ČÁST ŽIDENICE - ČERNOVICE
- SO 31-15-55 BRNO OS. NÁDR. - BRNO-ŽIDENICE, PHS V KM 144,862-146,024 VPRAVO, ČÁST ŽIDENICE - ČERNOVICE
- SO 31-18-05 BRNO OS. NÁDR. - BRNO-ŽIDENICE, ÚPRAVA KOMUNIKACE - MOST JÍLKOVA
- SO 31-22-01.5 BRNO OS. NÁDR. - BRNO-ŽIDENICE, OCHRANA VODOVODU DN 100 V UL. JÍLKOVA
- SO 31-27-01.6 BRNO OS. NÁDR. - BRNO-ŽIDENICE, OCHRANA KANALIZACE V UL. JÍLKOVA
- SO 31-06-16 MOST UL. JÍLKOVA, OSVĚTLENÍ SILNIČNÍHO PROSTORU
- SO 31-06-51 BRNO OS. NÁDR. - BRNO-ŽIDENICE, PŘELOŽKY KABELŮ NN A VN ČD, ČÁST ŽIDENICE - ČERNOVICE
- SO 31-33-01 MODERNIZACE PRŮJEZDU - OPLOCENÍ, ČÁST ŽIDENICE - ČERNOVICE
- SO 31-61-01 MODERNIZACE PRŮJEZDU - DEMOLICE A PŘÍPRAVA ÚZEMÍ, ČÁST ŽIDENICE - ČERNOVICE
- SO 31-01-01 BRNO OS.NÁDR. - BRNO-ŽIDENICE, TRAKČNÍ VEDENÍ, ČÁST ŽIDENICE - ČERNOVICE
- SO 31-01-02 BRNO OS.NÁDR. - BRNO-ŽIDENICE, UKOLEJNĚNÍ, ČÁST ŽIDENICE - ČERNOVICE
- SO 31-01-14 MODERNIZACE PRŮJEZDU - ÚPRAVY ZOK, ČÁST ŽIDENICE - ČERNOVICE
- SO 31-38-01 MODERNIZACE PRŮJEZDU, VEGETAČNÍ ÚPRAVY, ČÁST ŽIDENICE - ČERNOVICE
- SO 31-41-01 BRNO - ŽIDENICE - BRNO - ČERNOVICE, ÚPRAVA POVRCHU STÁVAJÍCÍCH KOMUNIKACÍ
- SO 31-41-01.1 BRNO - ŽIDENICE - BRNO - ČERNOVICE, ÚPRAVA POVRCHU STÁVAJÍCÍCH KOMUNIKACÍ, ÚČELOVÁ KOMUNIKACE
- SO 31-42-01 MODERNIZACE PRŮJEZDU, DOPRAVNÍ OPATŘENÍ
- REKONSTRUKCE ULIC KLÍNY A NEVRKLOVA (INV. STATUTÁRNÍ MĚSTO BRNO)

LEGENDA TYPU ČAR

- |  |                        |  |                           |
|--|------------------------|--|---------------------------|
|  | KOLEJE NOVÉ            |  | OSVĚTLENÍ                 |
|  | ÚPRAVA GPK             |  | TRAKČNÍ VEDENÍ            |
|  | KOLEJE STÁVAJÍCÍ       |  | KABELOVOD                 |
|  | ODVODNĚNÍ              |  | OPLOCENÍ                  |
|  | ZABEZPEČOVACÍ ZAŘÍZENÍ |  | STÁVAJÍCÍ SÍŤ             |
|  | SDĚLOVACÍ ZAŘÍZENÍ     |  | STÁVAJÍCÍ STAV            |
|  | MOSTY, PROPUSTKY, ZDI  |  | HRANICE DRÁŽNÍHO POZEMKU  |
|  | PHS                    |  | HRANICE POZEMKŮ Z KN MAPY |
|  | VODOVOD                |  | SOUVISEJÍCÍ STAVBY        |
|  | KANALIZACE             |  | DEMOLICE                  |
|  | SILNOPROUDÉ ROZVODY    |  |                           |

LEGENDA VYPLNĚNÝCH PLOCH

- |  |                      |  |          |  |               |  |                  |
|--|----------------------|--|----------|--|---------------|--|------------------|
|  | OCHRANNÉ PÁSMO DRÁHY |  | DEMOLICE |  | VĚCNÁ BŘEMENA |  | VEGETAČNÍ ÚPRAVY |
|--|----------------------|--|----------|--|---------------|--|------------------|

	EVROPSKÁ UNIE Evropské strukturální a Investiční fondy Operační program Doprava	Ministerstvo dopravy Státní fond dopravní infrastruktury				
Jiná ověření:	Paré:					
Orientační schéma:	Razítko oprávněné osoby:					
	Podpis:	Datum:				
Revize:	Datum:	Popis:	Kontroloval:			
000	21.6.2023	Zpracování připomínek	Ing. Petr Jančík			
Stavebník/Investor:	<b>Správa železnic, státní organizace</b>					
Adresa:	Dlážděná 1003/7, 110 00 Praha 1					
Zástupce investora:	Stavební správa východ					
Adresa:	Nerudova 773/1, 779 00 Olomouc					
Zhotovitel díla:	<b>Správa železnic, státní organizace</b>					
Adresa:	Dlážděná 1003/7, 110 00 Praha 1					
Kontakt:	T: +420 972 235 830 E: O9sek@spravazeleznic.cz					
Zhotovitel objektu:	<b>Správa železnic, státní organizace</b>					
Adresa:	Dlážděná 1003/7, 110 00 Praha 1					
Kontakt:	T: +420 972 235 830 E: O9sek@spravazeleznic.cz					
Hlavní projektant (HIP):	Ing. Peter Lastovecký	Specialista: Ing. Jan Bartaloš				
Název stavby/akce:	<b>Modernizace traťového úseku Brno-Židenice (mimo) – odb. Brno-Černovice</b>	Označení investora: S622100218				
Název části:	Mosty, propustky a zdi	Označení zhotovitele: S622100218				
Název objektu/dílčí části:	<b>Brno os. nádr. - Brno-Židenice, žel. most v ev.km 4,804 - Jílkova (nový km 145,082)</b>	Označení části: <b>D.2.1.4</b>				
Název přílohy:	Situace	Označení objektu/komplexu: <b>SO 31-19-06</b>				
Název dílčí části přílohy:	-	Číslo přílohy: <b>2. 001</b>				
Odpovědný projektant:	Zpracovatel přílohy:	Měřítko: 1:500				
Ing. Jan Bartaloš	Ing. Jan Bartaloš	Formáty: 3 x A4				
Kraj:	Katastrální území:	TUDU:				
Jihomoravský	Židenice 611115	2005 06				
Označení investora:	Stupeň dokumentace:	Část:	Objekt:	Podoblet:	Příloha:	Revize:
S 6 2 2 1 0 0 2 1 8	- D S P X	- D 2 1 0 4	- S 0 3 1 1 9 0 6	- X X	- 2 - 0 0 1	- 0 0 0
[Prostor pro další informace]						