


M 1:500

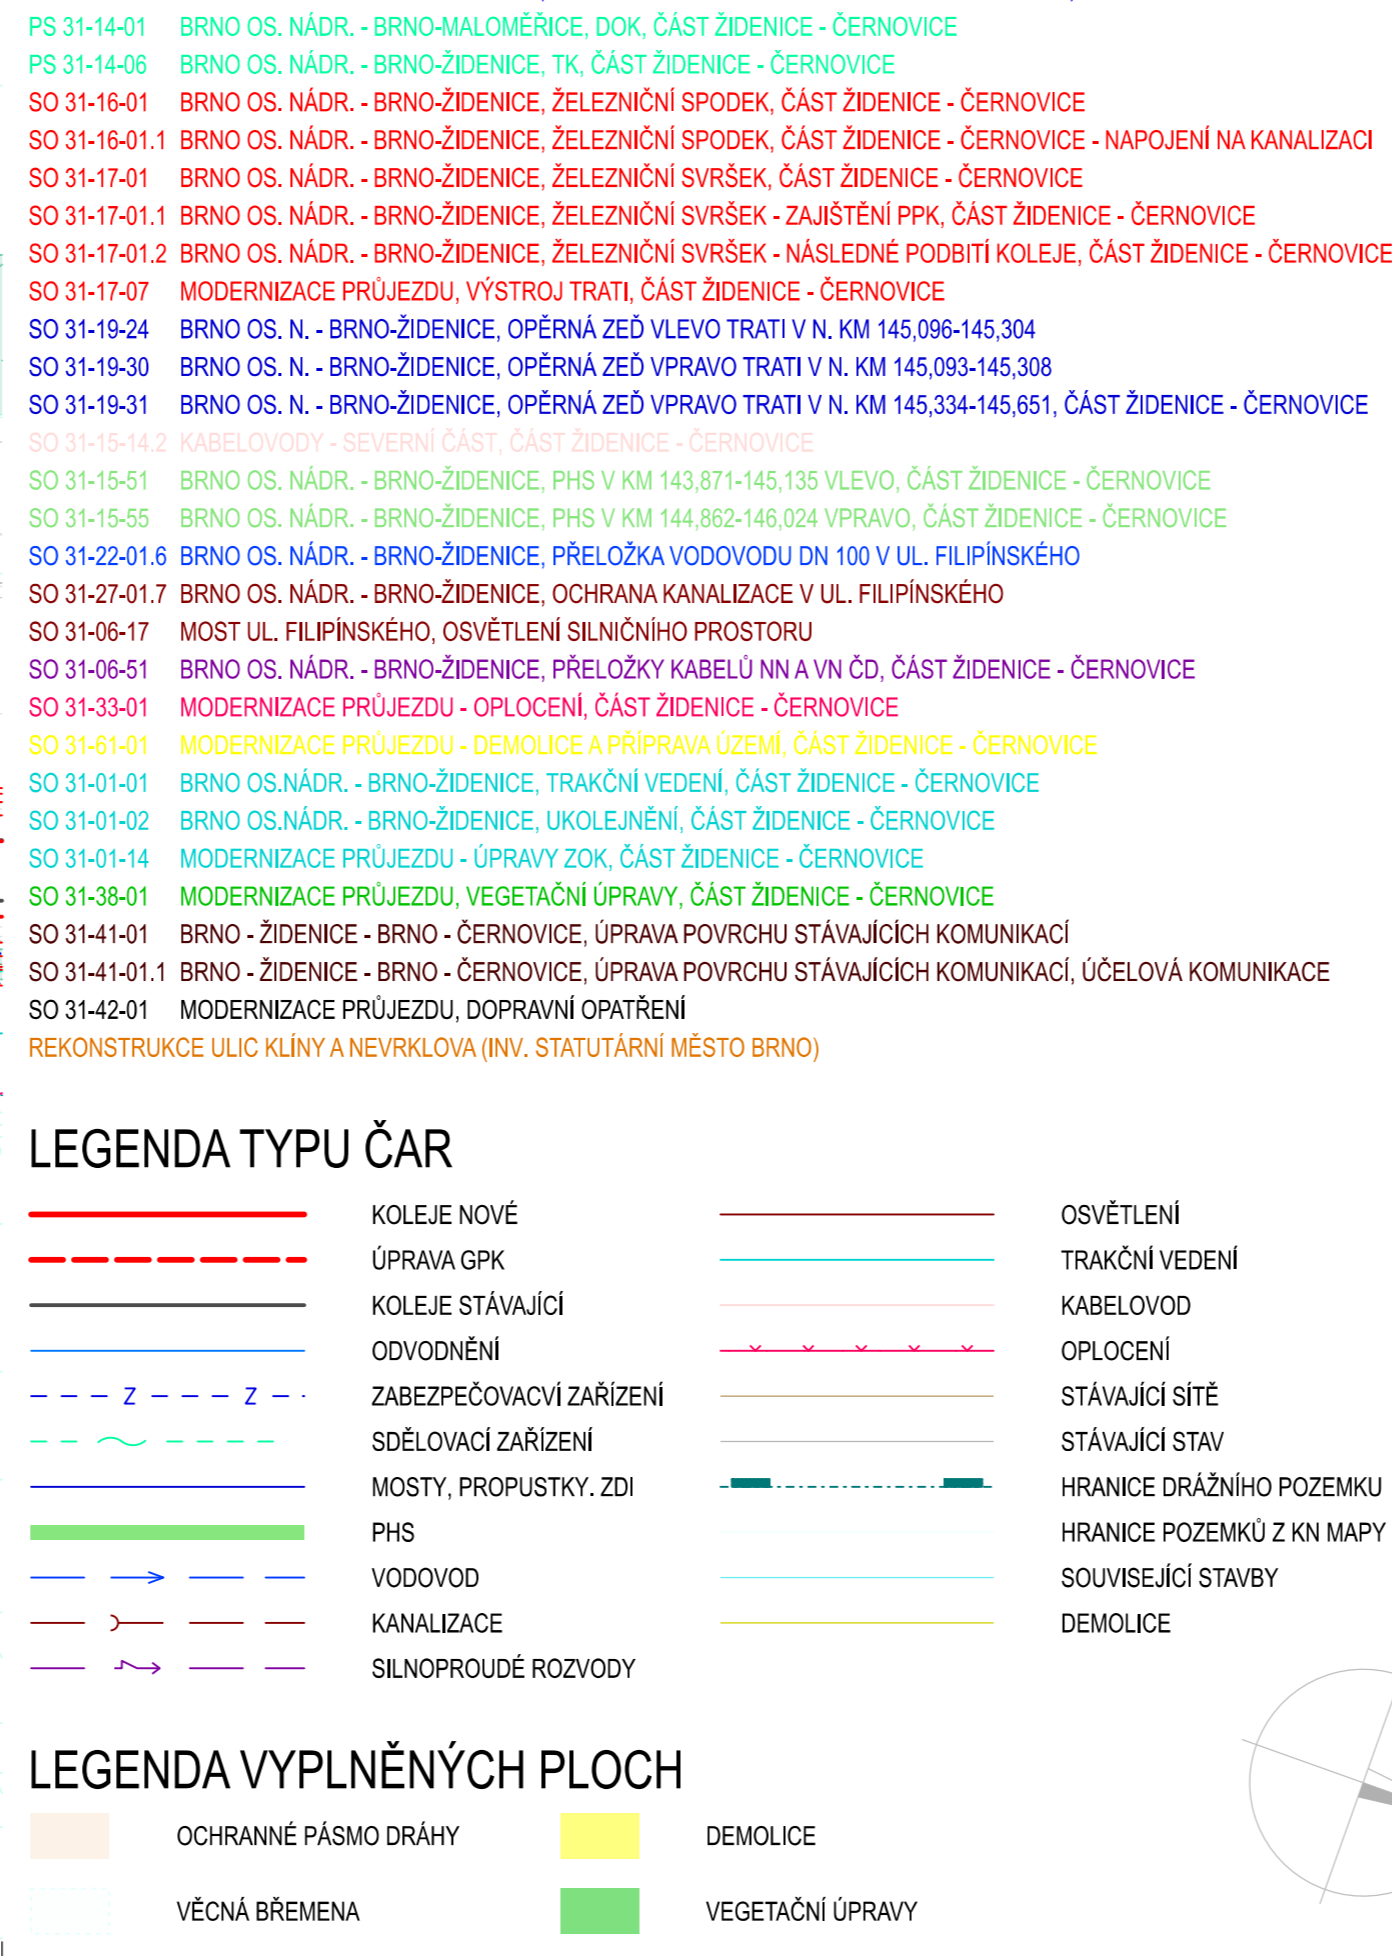

## SOUVISEJÍCÍ STAVEBNÍ OBJEKTY A PROVOZNÍ SOUBORY

PS 31-28-01.5 BRNO OS. NÁDR. - BRNO-ŽIDENICE, PŘELOŽKY KABELŮ ZABEZPEČOVACÍHO ZAŘÍZENÍ, ČÁST ŽIDENICE - ČERNOVICE

PS 31-14-01 BRNO OS. NÁDR. - BRNO-MALOMĚŘICE, DOK, ČÁST ŽIDENICE - ČERNOVICE

PS 31-14-06 BRNO OS. NÁDR. - BRNO-ŽIDENICE, TK, ČÁST ŽIDENICE - ČERNOVICE

SO 31-16-01 BRNO OS. NÁDR. - BRNO-ŽIDENICE, ŽELEzniČNÍ SPODEK, ČÁST ŽIDENICE - ČERNOVICE

SO 31-16-01.1 BRNO OS. NÁDR. - BRNO-ŽIDENICE, ŽELEzniČNÍ SPODEK, ČÁST ŽIDENICE - ČERNOVICE - NÁPOJENÍ NA KANALIZACI

SO 31-17-01 BRNO OS. NÁDR. - BRNO-ŽIDENICE, ŽELEzniČNÍ SVRŠEK, ČÁST ŽIDENICE - ČERNOVICE

SO 31-17-01.1 BRNO OS. NÁDR. - BRNO-ŽIDENICE, ŽELEzniČNÍ SVRŠEK - ZAJIŠTĚNÍ PPK, ČÁST ŽIDENICE - ČERNOVICE

SO 31-17-01.2 BRNO OS. NÁDR. - BRNO-ŽIDENICE, ŽELEzniČNÍ SVRŠEK - NÁSLEDNÉ PODBITÍ KOLEJE, ČÁST ŽIDENICE - ČERNOVICE

SO 31-17-07 MODERNIZACE PRŮJEZDU, VÝSTROJ TRATI, ČÁST ŽIDENICE - ČERNOVICE

SO 31-19-24 BRNO OS. N. - BRNO-ŽIDENICE, OPĚRNÁ ZEĎ VLEVO TRATI V N. KM 145,096-145,304

SO 31-19-30 BRNO OS. N. - BRNO-ŽIDENICE, OPĚRNÁ ZEĎ VPRÁVO TRATI V N. KM 145,093-145,308

SO 31-19-31 BRNO OS. N. - BRNO-ŽIDENICE, OPĚRNÁ ZEĎ VPRÁVO TRATI V N. KM 145,334-145,651, ČÁST ŽIDENICE - ČERNOVICE

SO 31-15-14.2 KABELOVODY - SEVERNÍ ČÁST, ČÁST ŽIDENICE - ČERNOVICE

SO 31-15-51 BRNO OS. NÁDR. - BRNO-ŽIDENICE, PHS V KM 143,871-145,135 VLEVO, ČÁST ŽIDENICE - ČERNOVICE

SO 31-15-55 BRNO OS. NÁDR. - BRNO-ŽIDENICE, PHS V KM 144,862-146,024 VPRÁVO, ČÁST ŽIDENICE - ČERNOVICE

SO 31-22-01.6 BRNO OS. NÁDR. - BRNO-ŽIDENICE, PŘELOŽKA VODOVODU DN 100 V UL. FILIPÍNSKÉHO

SO 31-27-01.7 BRNO OS. NÁDR. - BRNO-ŽIDENICE, OCHRANA KANALIZACE V UL. FILIPÍNSKÉHO

SO 31-06-17 MOST UL. FILIPÍNSKÉHO, OSVĚTLENÍ SILNIČNÍHO PROSTORU

SO 31-06-51 BRNO OS. NÁDR. - BRNO-ŽIDENICE, PŘELOŽKY KABELŮ NN A VN ČD, ČÁST ŽIDENICE - ČERNOVICE

SO 31-33-01 MODERNIZACE PRŮJEZDU - OPLOCENÍ, ČÁST ŽIDENICE - ČERNOVICE

SO 31-61-01 MODERNIZACE PRŮJEZDU - DEMOLICE A PŘÍPRAVA ÚZEMÍ, ČÁST ŽIDENICE - ČERNOVICE

SO 31-01-01 BRNO OS.NÁDR. - BRNO-ŽIDENICE, TRAKČNÍ VEDENÍ, ČÁST ŽIDENICE - ČERNOVICE

SO 31-01-02 BRNO OS.NÁDR. - BRNO-ŽIDENICE, UKOLEJNĚNÍ, ČÁST ŽIDENICE - ČERNOVICE

SO 31-01-14 MODERNIZACE PRŮJEZDU - ÚPRAVY ZOK, ČÁST ŽIDENICE - ČERNOVICE

SO 31-38-01 MODERNIZACE PRŮJEZDU, VEGETAČNÍ ÚPRAVY, ČÁST ŽIDENICE - ČERNOVICE






















SO 31-41-01 BRNO - ŽIDENICE - BRNO - ČERNOVICE, ÚPRAVA POVRCHU STÁVAJÍCÍCH KOMUNIKACÍ

SO 31-41-01.1 BRNO - ŽIDENICE - BRNO - ČERNOVICE, ÚPRAVA POVRCHU STÁVAJÍCÍCH KOMUNIKACÍ, ÚČELOVÁ KOMUNIKACE





SO 31-42-01 MODERNIZACE PRŮJEZDU, DOPRAVNÍ OPATŘENÍ


REKONSTRUKCE ULIC KLÍNY A NEVRKLOVA (INV. STATUTÁRNÍ MĚSTO BRNO)

## LEGENDA TYPU ČAR

	KOLEJE NOVÉ		OSVĚTLENÍ
	ÚPRAVA GPK		TRAKČNÍ VEDENÍ
	KOLEJE STÁVAJÍCÍ		KABELOVOD
	ODVODNĚNÍ		OPLOCENÍ
	ZABEZPEČOVACÍ ZAŘÍZENÍ		STÁVAJÍCÍ SÍTĚ
	SDĚLOVACÍ ZAŘÍZENÍ		STÁVAJÍCÍ STAV
	MOSTY, PROPUSTKY, ZDI		HRANICE DRÁŽNÍHO POZEMKU
	PHS		HRANICE POZEMKŮ Z KN MAPY
	VODOVOD		SOUVISEJÍCÍ STAVBY
	KANALIZACE		DEMOLICE
	SILNOPROUDÉ ROZVODY		

## LEGENDA VYPLNĚNÝCH PLOCH

	OCHRANNÉ PÁSMO DRÁHY		DEMOLICE
	VĚCNÁ BŘEMENA		VEGETAČNÍ ÚPRAVY

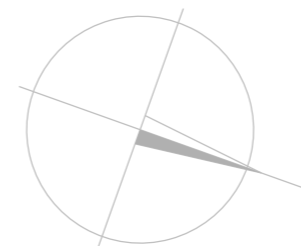

EVROPSKÁ UNIE  
Evropské strukturální a Investiční fondy  
Operační program Doprava

Ministerstvo dopravy  
Státní fond dopravní  
infrastruktury




Jiná ověření:

	Paré:
--	-------

Orientační schéma:


Razítko oprávněné osoby:

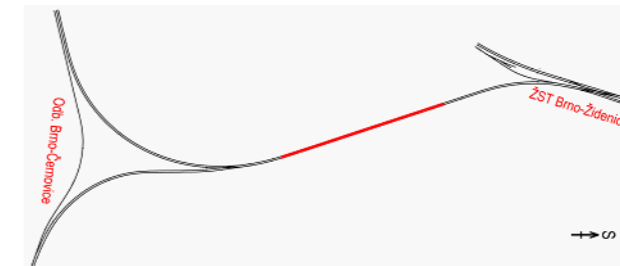

Podpis:

Datum:

Revize:	Datum:	Popis:	Kontroloval:
000	21.6.2023	Zpracování připomínek	Ing. Petr Jančík

Stavebník/Investor:	<b>Správa železnic, státní organizace</b>		<b>SPRÁVA ŽELEZNIC</b>
Adresa:	Dlážděná 1003/7, 110 00 Praha 1		
Zástupce investora:	Stavební správa východ		
Adresa:	Nerudova 773/1, 779 00 Olomouc		

Zhotovitel díla:	<b>Správa železnic, státní organizace</b>		
Adresa:	Dlážděná 1003/7, 110 00 Praha 1		
Kontakt:	T: +420 972 235 830 E: O9sek@spravazeleznic.cz		
Zhotovitel objektu:	<b>Správa železnic, státní organizace</b>		
Adresa:	Dlážděná 1003/7, 110 00 Praha 1		
Kontakt:	T: +420 972 235 830 E: O9sek@spravazeleznic.cz		
Hlavní projektant (HIP):	Ing. Peter Lastovecký	Specialista:	Ing. Jan Bartaloš

Název stavby/akce:	Modernizace traťového úseku Brno-Židenice (mimo) – odb. Brno-Černovice		Označení investora:	
			S622100218	
Název části:	Mosty, propustky a zdi		Označení zhotovitele:	
			S622100218	
Název objektu/dílčí části:	Brno os. nádr. - Brno-Židenice, žel. most v ev.km 5,046 - Filipínského (nový km 145,318)		Označení objektu/komplexu:	
Název přílohy:	Situace		Číslo přílohy:	
Název dílčí části přílohy:	-		2. 001	
Odpovědný projektant:	Zpracovatel přílohy:	Měřítko: 1:500	Stupeň dokumentace:	
Ing. Jan Bartaloš	Ing. Jan Bartaloš	Formáty: 3 x A4	DSP	
Kraj:	Katastrální území:	TUDU:	Smluvní datum zpracování:	
Jihomoravský	Židenice 611115	2005 06	21.6.2023	
Označení investora: S 6 2 2 1 0 0 2 1 8 – D S P X – D 2 1 0 0 4 – S 0 3 1 1 9 0 7 – X X – 2 – 0 0 1 – 0 0 0				
[Prostor pro další informace]				