


Situace navrženého stavu km 4,550 - km 4,800

Měřítko 1:500

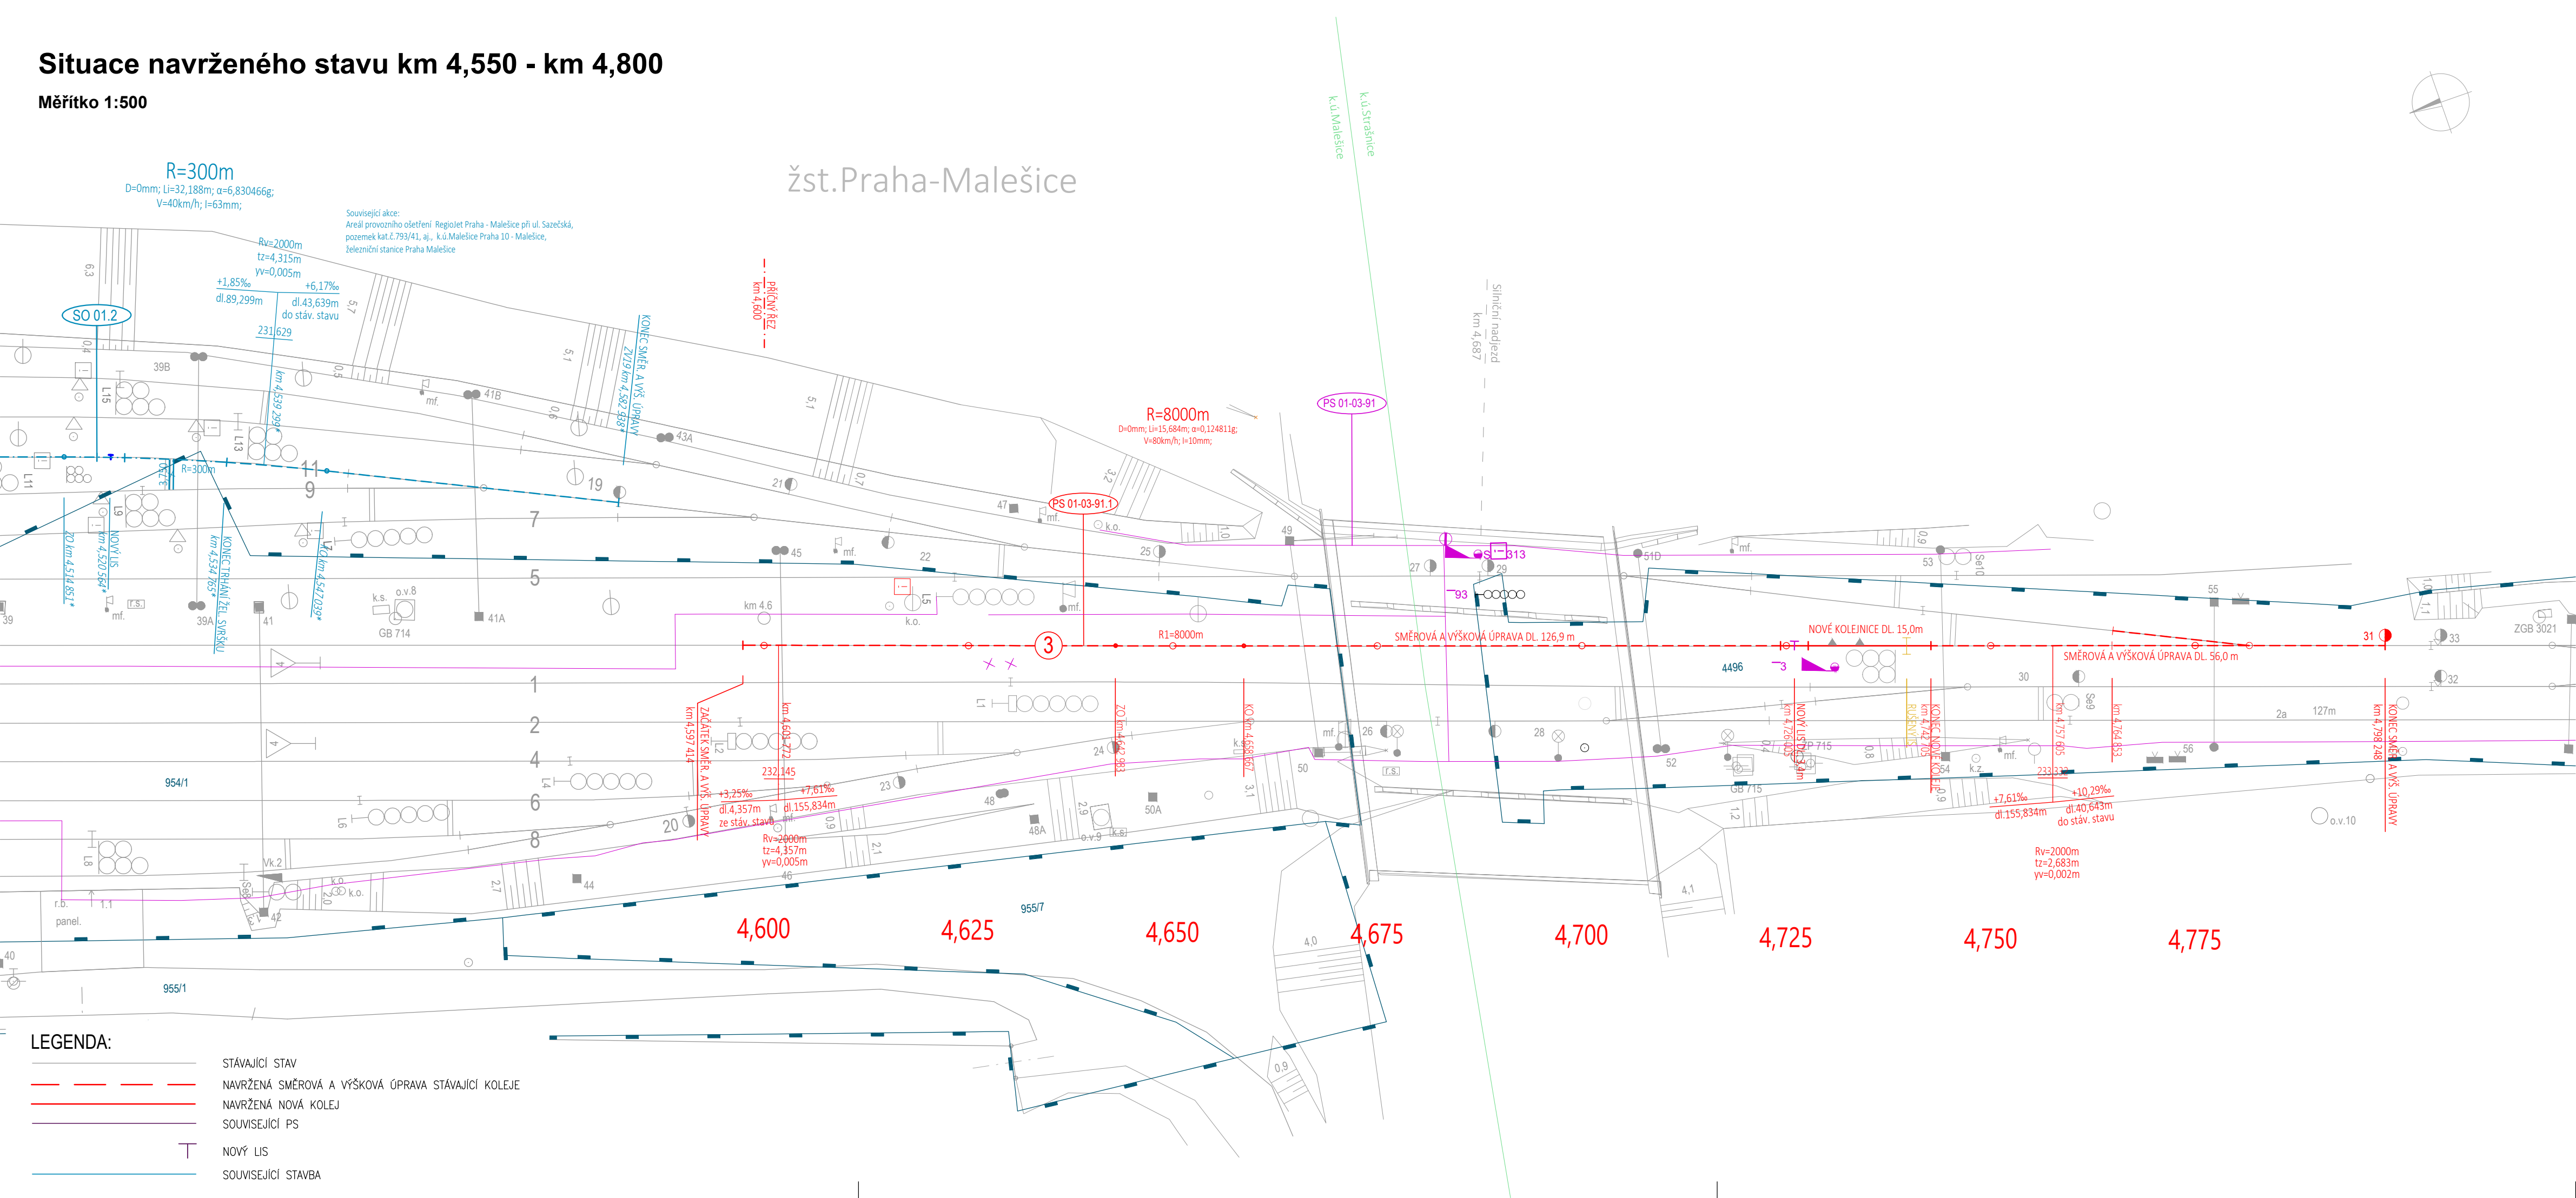

**Spolufinancováno Nástrojem Evropské unie pro propojení Evropy**

Za tuto publikaci odpovídá pouze její autor. Evropská unie nese odpovědnost pouze pokud vyjde informace v ní obsažených.

Orientační schéma:

Razítko oprávněné osoby:

Podpis:

Datum:

Revize:	Datum:	Popis:	Kontroloval:
001	12/2022	Definitivní odevzdání dokumentace	Ing. Martin Raibr

Stavebník/Investor:

Adresa:

**Správa železnic, státní organizace**  
Dlážděná 1003/7, 110 00 Praha 1

Zástupce investora:

Adresa:

Stavební správa západ  
Diamond Point, Ke Štvanici 656/3, 186 00

Zhotovitel stavby:

Adresa:

Kontakt:

**SUDOP PRAHA a.s.**  
Olšanská 1a, 130 00 Praha 3  
T: +420 267 094 111  
E: praha@sudop.cz

Zhotovitel objektu:

Adresa:

Kontakt:

**PROGI, spol. s r.o.**  
Žukovova 79/60, 400 03 Ústí nad Labem  
T: +420 411 198 004  
E: projekce@progi.cz

Hlavní projektant (HIP):

Ing. Martin Raibr

Specialista:

Ing. Miroslav Novák

Odpovědný projektant:

Ing. Miroslav Novák

Zpracovatel:

Anna Štěpánová, DiS.

Název stavby/akce:

Název části:

Název objektu:

**ETCS Praha Uhřetěves – Praha hl. n. (mimo)**  
Železniční zabezpečovací zařízení  
**Praha - Malešice, rušení IS**

Název přílohy:

Název dílčí části přílohy:

Kraj:

Hlavní město Praha

Situace navrženého stavu  
od km 4,550 - do km 4,800  
Katastrální území:  
viz. TZ

Označení (S-kód):

Označení zhotovitele:

Označení části:

Označení objektu/komplexu:

Číslo přílohy:

Paré:

S632000048  
22-092.208  
**D.1.2.3**  
**PS 01-03-91.1**  
**2. 012**

Stupeň dokumentace:

Datum zpracování:

Formáty:

Měřítko:

DSP  
01/2023  
4 x A4  
1:500

S-kód:

Stupeň dokumentace:

Číslo:

Objekt:

Podobjekt:

Příloha:

Revize:

S632000048-1-DSP-X-01-23-X-P50103911-1-X-2-012-001

(Prostor pro další informace)