


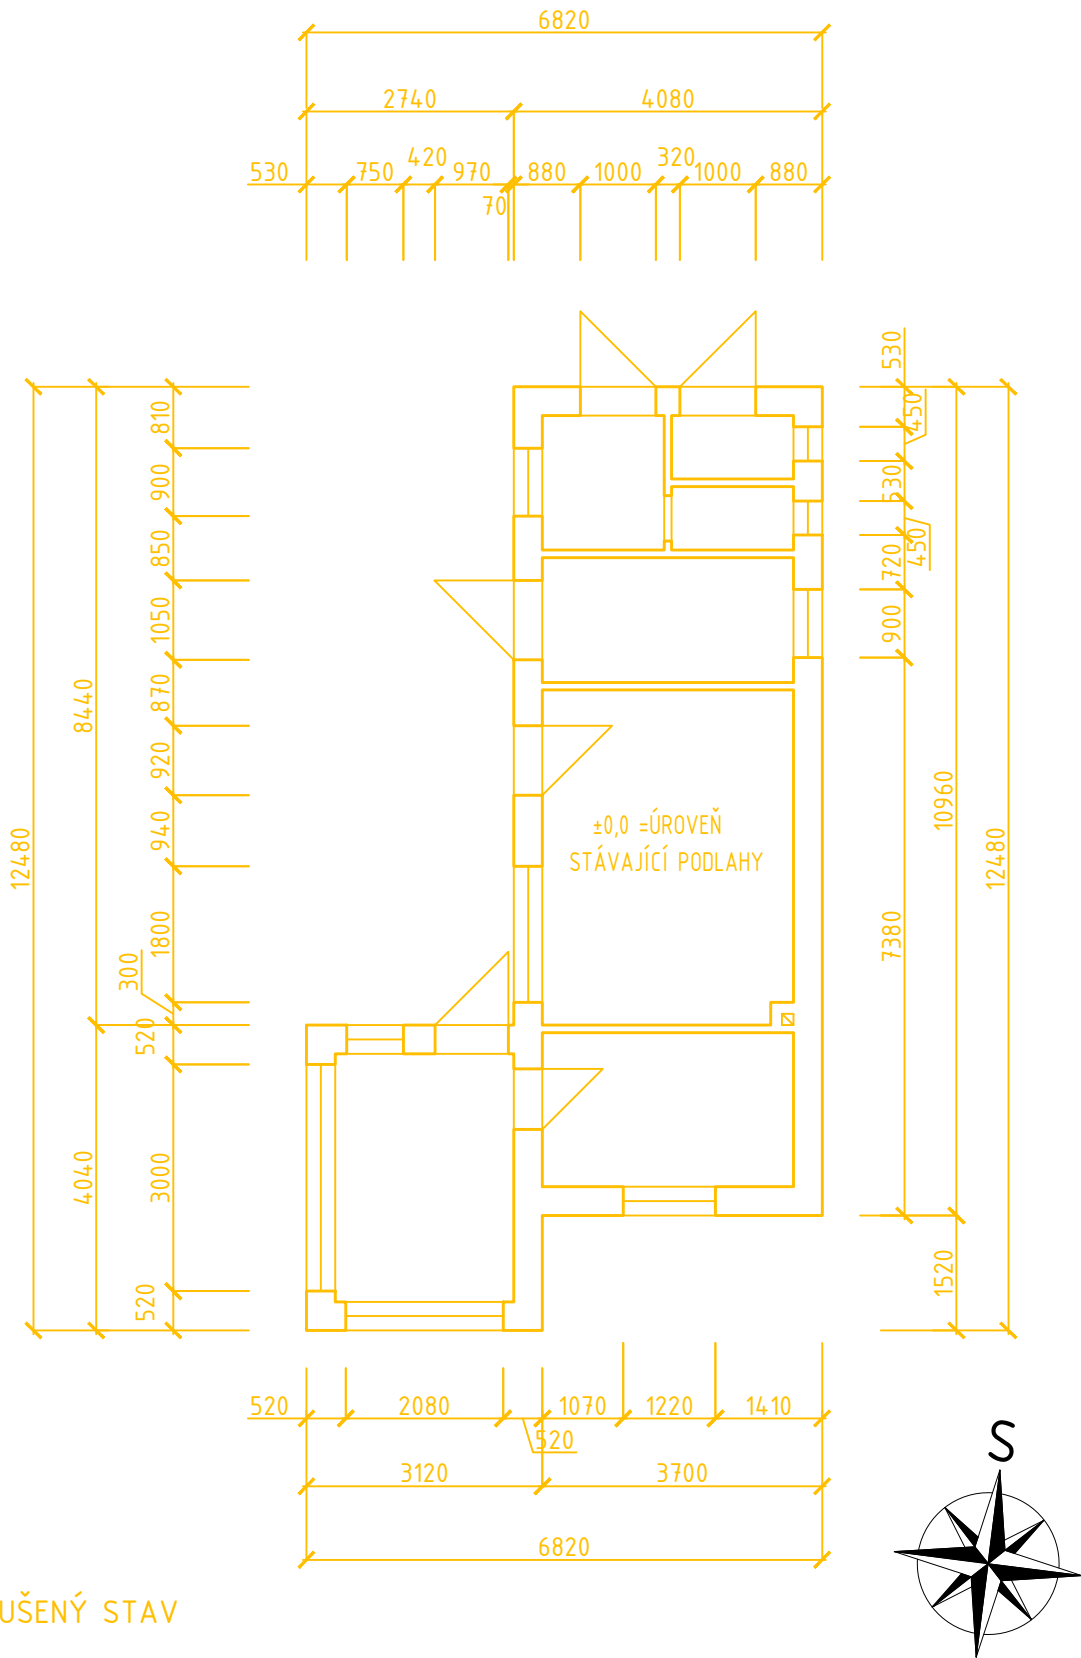


PŮDORYS 1NP






Souřadnicový systém: S-JTSK
Výškový systém: Bpv




Přehled verzí přílohy				
Číslo	Datum	Popis změny	Jméno	Podpis
000	04/2021	Definitivní odevzdání dokumentace po zapracování připomínek	Jiří Novosad	
-	-	-	-	
-	-	-	-	

Zadavatel:	Správa železnic, státní organizace Dlážděná 1003/7, Praha 1 - Nové Město 110 00 Správa železnic, Stavební správa východ Nerudova 1, Olomouc 772 58	
-------------------	---	---

Zhotovitel:	PROJEKT servis spol. s r.o. U Elektry 830/2b, Praha 9 - Hloubětín 198 00 IČ: 49823141 tel.: 281 090 860 www.projekt-servis.cz firma@projekt-servis.cz	
--------------------	--	--

Hlavní inženýr projektu:  Jiří Novosad, DiS.	Zástupce hlavního inženýra projektu  Bc. Michal Munzar
--	--

Zpracovatel části:	PROJEKT servis spol. s r.o. U Elektry 830/2b, Praha 9 - Hloubětín 198 00 IČ: 49823141 tel.: 281 090 860 www.projekt-servis.cz firma@projekt-servis.cz	
---------------------------	--	---

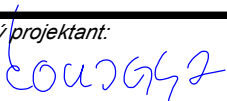Vypracoval:  Jiří Novosad, DiS.	Kontroloval:  Bc. Michal Munzar	Odpovědný projektant:  Ing. Martin Koudelka
---	---	---

KRAJ: Liberecký	OKRES: Semily	OÚ: Bělá
------------------------	----------------------	-----------------

Název akce: „Optimalizace přístřešků pro cestující na zastávkách Vichová nad Jizerou, Řasnice, Krásný Les a Bělá u Staré Paky “	
--	--

Část: D - Dokumentace objektů a technických a technologických zařízení	Číslo zakázky: ZAK-2020-34		
SO 103 Demolice Bělá u Staré Paky	Stupeň: DSP,PDPS		
	Datum: 04/2021		
	Měřítko: 1:100		
	Formát: 2xA4		
Příloha: PŮDORYS 1NP	Verze: 000	Část: D.2.2.5.1	Č. přílohy: 3