



PŮDORYS STŘECHY

MĚŘÍTKO 1:50

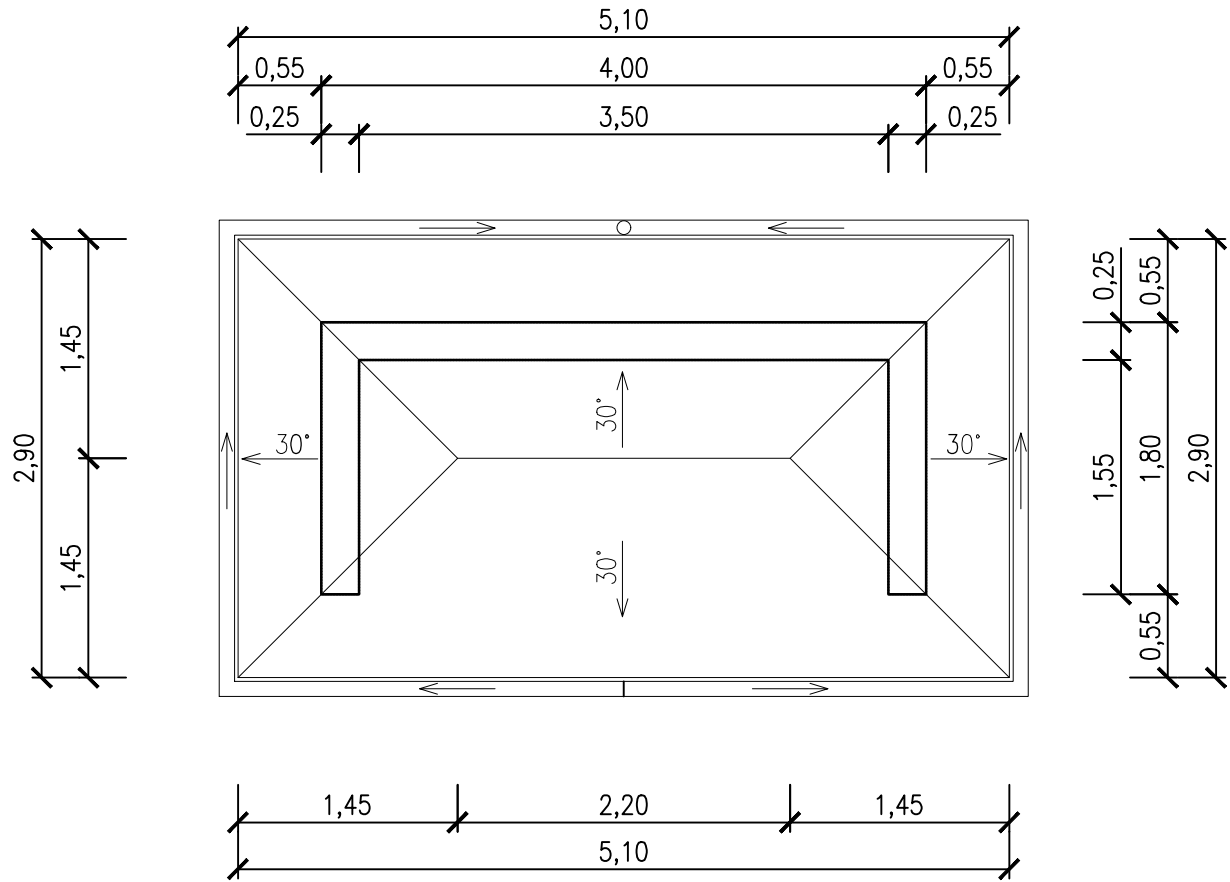


ŘEZ A-A

MĚŘÍTKO 1:50

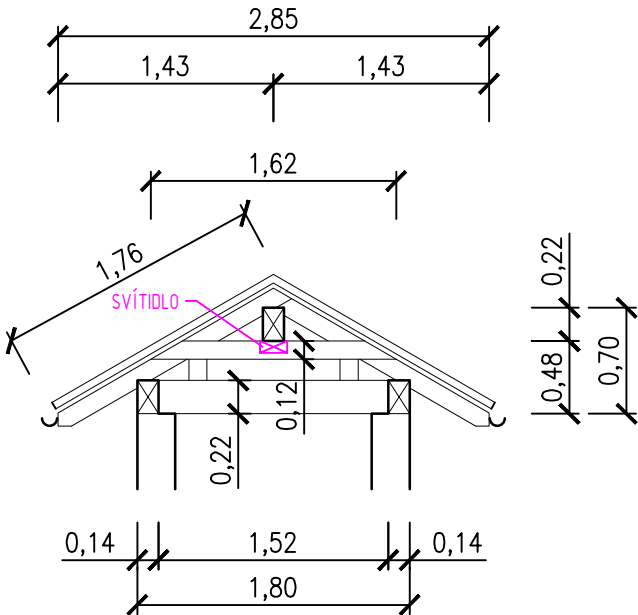

PŮDORYS KROVU

MĚŘÍTKO 1:50

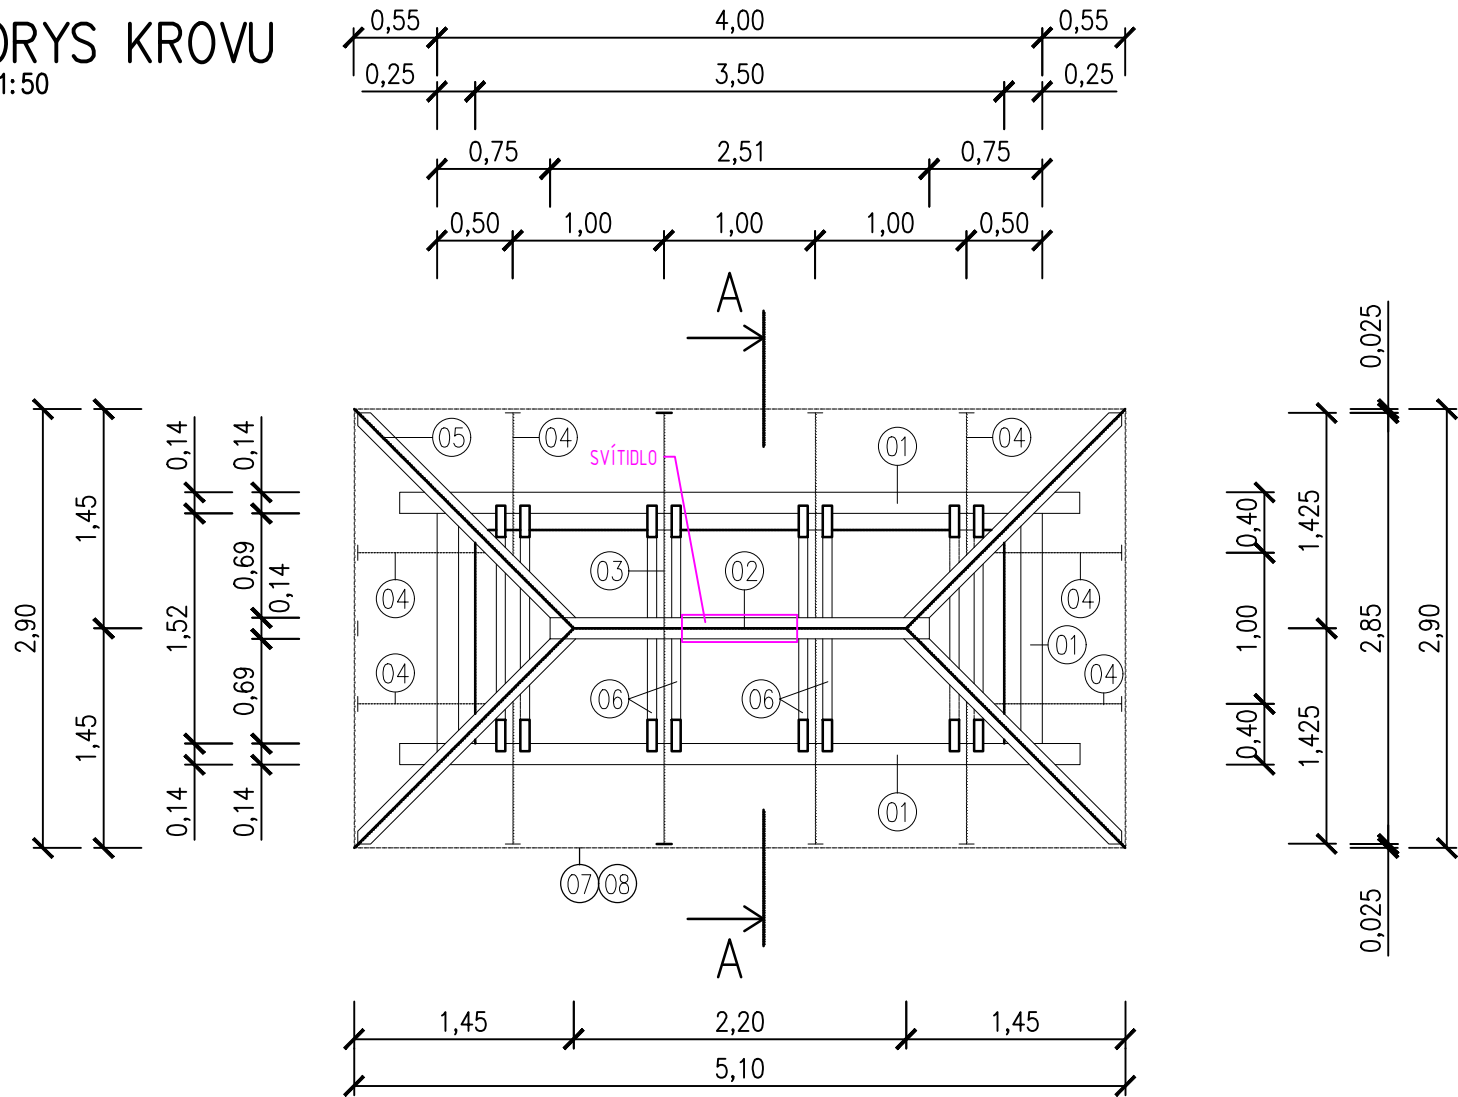

VÝPIS ŘEZIVA: přístřešek U

POL.	PRVEK	KS	DÉLKA		PROFIL	PRŮŘEZ	m3
			JEDEN	CELKEM			
01	POZEDNICE	2+2	4,50 +1,52	12,04	140/220	0,031	0,373
02	VAZNICE VRCHOLOVÁ	1	2,51	2,51	140/220	0,031	0,077
03	KROKEV	4	2,00	8,00	100/120	0,012	0,096
04	KROKEV	8	1,50	12,00	100/120	0,012	0,144
05	KROKEV NÁROŽNÍ	4	2,50	10,00	120/120	0,014	0,140
06	KLEŠTINA	8	1,62	12,96	60/120	0,007	0,093
07	PALUBKY		20 m2		100/20	0,002	0,400
08	LATĚ 50/30		70 bm		50/30	0,002	0,105
PROŘEZY							10%
CELKEM							1,580

POZNÁMKA: NÁVRH KROVU VALBOVÉ STŘECHY VČETNĚ STATICKÉHO POSOUZENÍ BYL PŘEVZAT SE SOUHLASEM OD DODAVATELE PŘÍSTŘEŠKU.

Souřadnicový systém: S-JTSK

Výškový systém: Bpv

Přehled verzí přílohy					
Číslo	Datum	Popis změny	Jméno	Podpis	
000	04/2021	Definitivní odevzdání dokumentace po zapracování připomínek	Jiří Novosad		
-	-	-	-	-	
-	-	-	-	-	
Zadavatel:		Správa železnic, státní organizace Dlážděná 1003/7, Praha 1 - Nové Město 110 00 Správa železnic, Stavební správa východ Nerudova 1, Olomouc 772 58			
Zhotovitel:		PROJEKT servis spol. s r.o. U Elektry 830/2b, Praha 9 - Hloubětín 198 00 IČ: 49823141 tel.: 281 090 860 www.projekt-servis.cz firma@projekt-servis.cz			
Hlavní inženýr projektu:			Zástupce hlavního inženýra projektu		
 Jiří Novosad, DiS.			 Bc. Michal Munzar		
Zpracovatel části:		PROJEKT servis spol. s r.o. U Elektry 830/2b, Praha 9 - Hloubětín 198 00 IČ: 49823141 tel.: 281 090 860 www.projekt-servis.cz firma@projekt-servis.cz			
Vypracoval:		Kontroloval:	Odpovědný projektant:		
 Jiří Novosad, DiS.		 Bc. Michal Munzar	 Ing. Martin Koudelka		
KRAJ: Liberecký		OKRES: Semily	OÚ: Bělá		
Název akce: „Optimalizace přístřešků pro cestující na zastávkách Vichová nad Jizerou, Řasnice, Krásný Les a Bělá u Staré Paky“					
Část: D - Dokumentace objektů a technických a technologických zařízení		Číslo zakázky: ZAK-2020-34			
SO 101 Přístřešek a zp. plochy Bělá u Staré Paky		Stupeň:	DSP,PDPS		
		Datum:	04/2021		
		Měřítko:	1:50		
Příloha:		Formát:	3xA4		
PŘÍSTŘEŠEK - KROV, STŘECHA		Verze:	Část:	Č. přílohy:	
		000	D.2.2.2.1	5	