


SITUAČNÍ VÝKRES ŠIRŠÍCH VZTAHŮ - KRÁSNÝ LES
M 1:10 000

SITUACE V MAPĚ

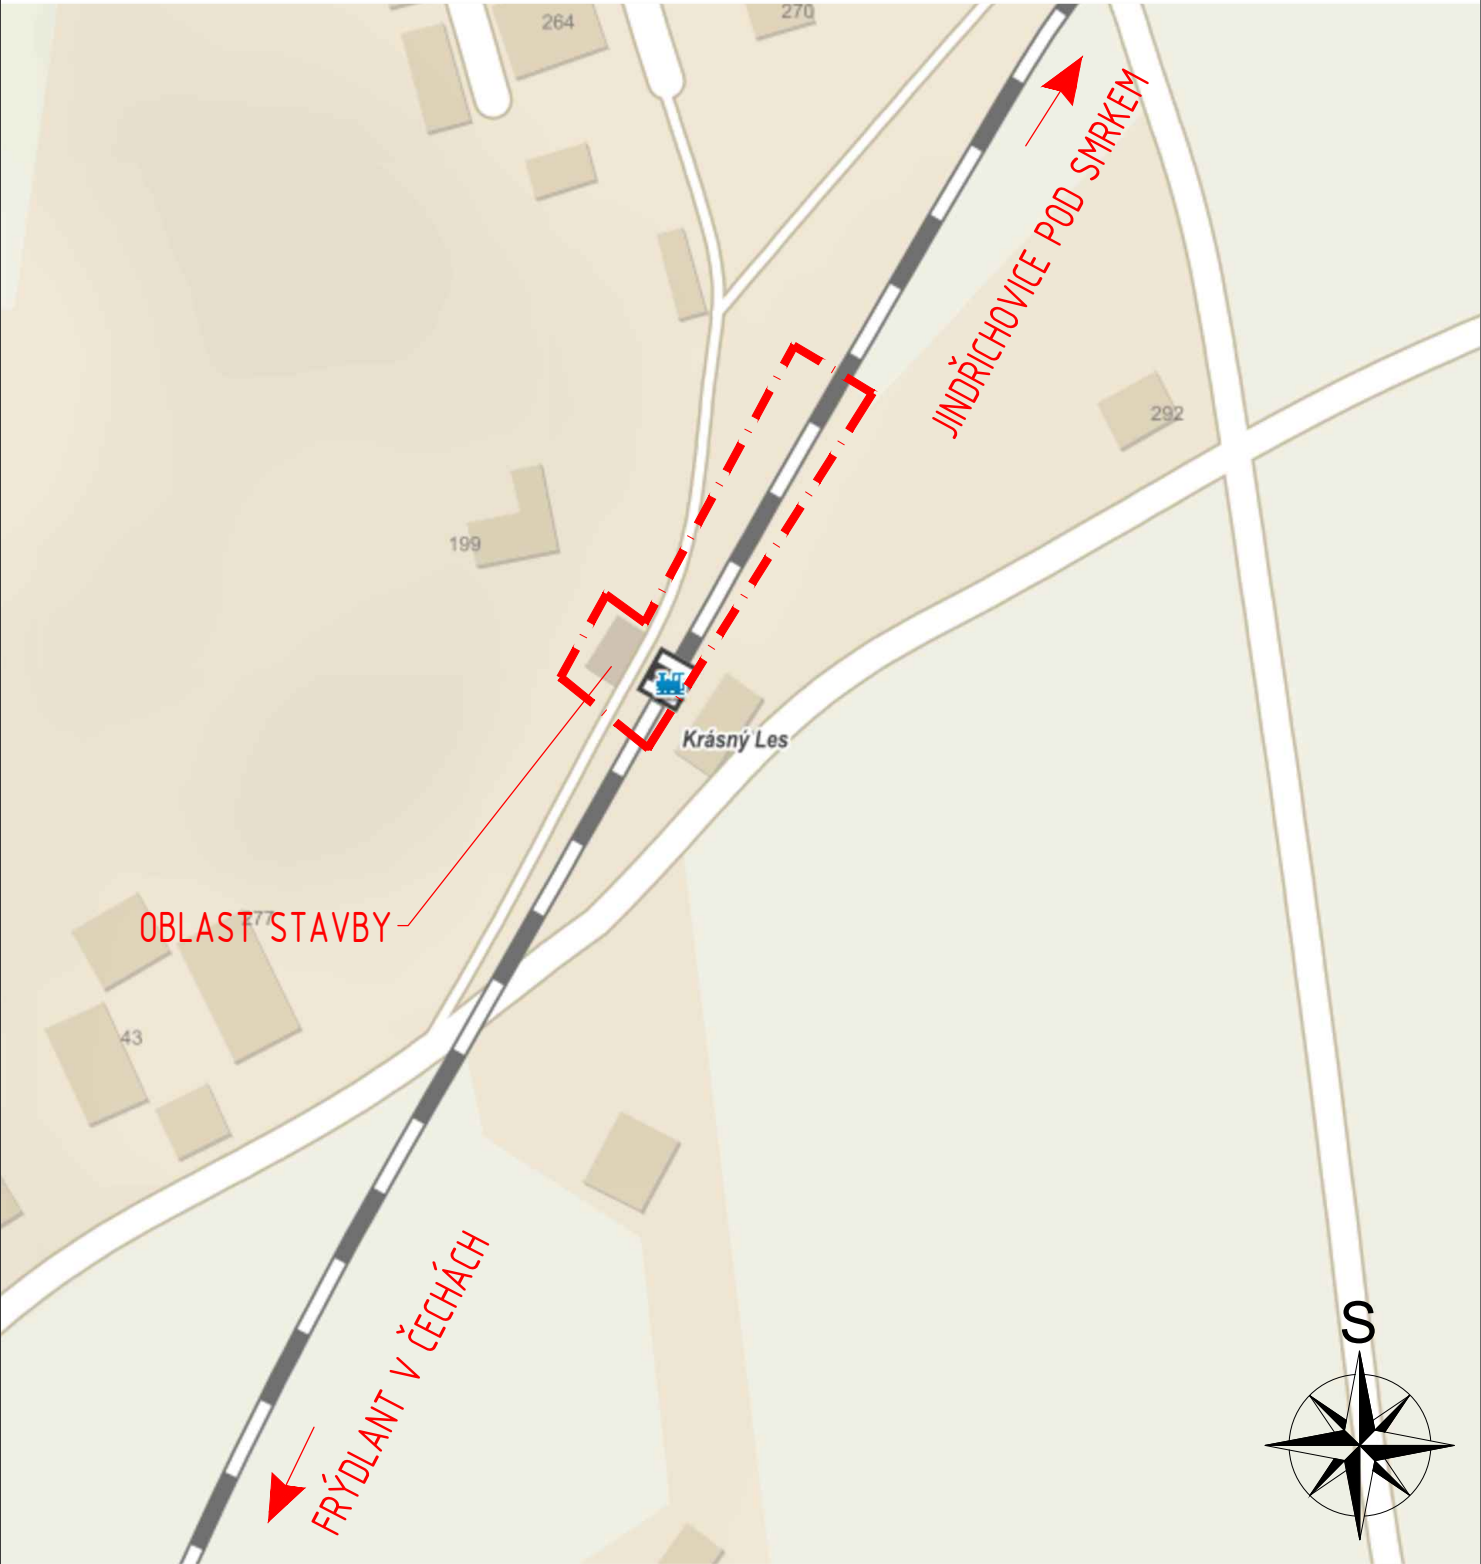

DOTČENÁ ŽEL. TRATĚ/ KM POLOHA STAVBY:
FRÝDLANT V ČECHÁCH - JINDŘICHOVICE POD SMRKEM/ KM 6,064

KATASTRÁLNÍ ÚZEMÍ: Krásný Les u Frýdlantu
p.č.: st. 277, 2483, 2484

LEGENDA:
OBLAST STAVBY

Souřadnicový systém: S-JTSK
Výškový systém: Bpv

Přehled verzí přílohy				
Číslo	Datum	Popis změny	Jméno	Podpis
000	04/2021	Definitivní odevzdání dokumentace po zapracování připomínek	Milan Diblík	
-	-	-	-	-
-	-	-	-	-
Zadavatel: Správa železnic, státní organizace Dlážděná 1003/7, Praha 1 - Nové Město 110 00 Správa železnic, Stavební správa východ Nerudova 1, Olomouc 772 58				
Zhotovitel: PROJEKT servis spol. s r.o. U Elektry 830/2b, Praha 9 - Hloubětín 198 00 IČ: 49823141 tel.: 281 090 860 www.projekt-servis.cz firma@projekt-servis.cz				
Hlavní inženýr projektu:		Zástupce hlavního inženýra projektu:		
Jiří Novosad, DiS.		Bc. Michal Munzar		
Zpracovatel částí: PROJEKT servis spol. s r.o. U Elektry 830/2b, Praha 9 - Hloubětín 198 00 IČ: 49823141 tel.: 281 090 860 www.projekt-servis.cz firma@projekt-servis.cz				
Vypracoval:		Kontroloval:		Odpovědný projektant:
Ing. Milan Diblík		Bc. Michal Munzar		Ing. Martin Koudelka
KRAJ: Liberecký		OKRES: Liberec		OÚ: Krásný Les
Název akce: „Optimalizace přístřešků pro cestující na zastávkách Vichová nad Jizerou, Řasnice, Krásný Les a Bělá u Staré Paky“				
Část: C. SITUAČNÍ VÝKRESY			Číslo zakázky: ZAK-2020-34	
SITUAČNÍ VÝKRES ŠIRŠÍCH VZTAHŮ			Stupeň: DSP,PDPS	
			Datum: 04/2021	
			Měřítko: 1:10 000	
			Formát: A3	
Příloha: SITUAČNÍ VÝKRES - KRÁSNÝ LES			Verze: 000	Část: C.1
			Č. přílohy: 2	