

STAVANCI POZEMKY : Správa železníc, státní organizace

FRANKLIN PARKET KATASTROF NEUROVITCS

AST

50 000 Kč v Sídle Páry, rozvod m, dítěte (11)

LEGENDA NOVÝCH SÍŤÍ ZŘÍZOVANÝCH V RÁMCI STAVBY

PS Not Back to Start May, 2015

[illegible]

OBEČ BĚLÁ
Bělá 142, 514 01 Jilemnice
IČO: 275603
tel, fax: 481 675 324

20.01.2021


Shortha

Donblas

SITUAČNÍ VÝKRES ŠIRŠÍCH VZTAHŮ - BĚLÁ U STARÉ PAKY

M 1:10 000

SITUACE V MAPĚ

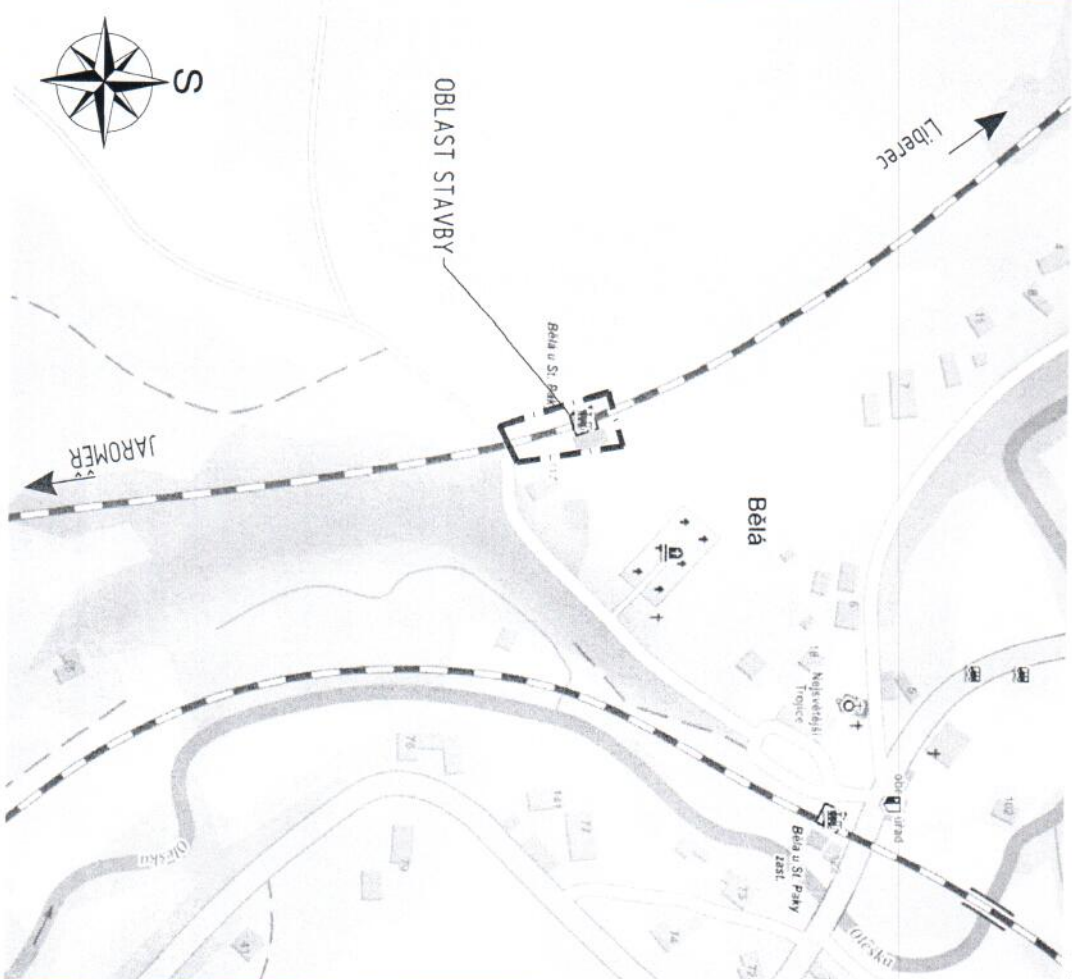

DOTČENÁ ŽEL. TRAIŤ/ KM POLOHA STAVBY:
JAROMĚŘ - LIBEREC/ KM 89,452

KATASTRÁLNÍ ÚZEMÍ: Bělá u Staré Paky
p.č.: st. 170, 101/1, 101/2

LEGENDA:

OBLAST STAVBY

OBEC BĚLÁ
Bělá 142, 514 01 Jilemnice
IČO: 275603
tel./fax: 481 675 324

Souřadnicový systém: S-JTSK
Výškový systém: BpV

20. 01. 2021

Průběh uzvz příloh <table border="1"> <tr> <th>Číslo</th> <th>Datum</th> <th>Popis změny</th> <th>Jméno</th> <th>Podpis</th> </tr> <tr> <td>-</td> <td>-</td> <td>-</td> <td>-</td> <td>-</td> </tr> <tr> <td>-</td> <td>-</td> <td>-</td> <td>-</td> <td>-</td> </tr> <tr> <td>-</td> <td>-</td> <td>-</td> <td>-</td> <td>-</td> </tr> </table>		Číslo	Datum	Popis změny	Jméno	Podpis	-	-	-	-	-	-	-	-	-	-	-	-	-	-	-	Zadavatel: Správa železnic, státní organizace Dlážděná 1003/7, Praha 1 - Nové Město 110 00 Správa železnic, Stavební správa východ Nerudova 1, Olomouc 772 58	
Číslo	Datum	Popis změny	Jméno	Podpis																			
-	-	-	-	-																			
-	-	-	-	-																			
-	-	-	-	-																			
Zhotovitel: PROJEKT servis spol. s r.o. U Elektrů 830/2b, Praha 9 - Hloubětín 198 00 IČ: 49823141 tel.: 281 090 860 www.projekt-servis.cz		Zástupce hlavního inženýra projektu Bc. Michal Munzar																					
Hlavní inženýr projektu: Ing. Novosad, DIS.		Zástupce hlavního inženýra projektu Bc. Michal Munzar																					
Zpracovatel části: PROJEKT servis spol. s r.o. U Elektrů 830/2b, Praha 9 - Hloubětín 198 00 IČ: 49823141 tel.: 281 090 860 www.projekt-servis.cz		Odpovědný projektant: Ing. Martin Koudelka																					
Vypracoval: Ing. Milan Džbík	Kontroloval: Bc. Michal Munzar	OKRES: Semily OL: Bělá																					
Název akce: „Optimalizace přístřešků pro cestující na zastávkách Výchová nad Jizerou, Řásnice, Krásný Les a Bělá u Staré Paky “																							
Část: C. SITUAČNÍ VÝKRESY		Číslo zakázky: ZAK-2020-34																					
SITUAČNÍ VÝKRES ŠIRŠÍCH VZTAHŮ		Stupeň: DSP POPS																					
Příloha: SITUAČNÍ VÝKRES - BĚLÁ U STARÉ PAKY		Datum: 12.2020																					
Formát: A3		Měřítko: 1:10 000																					
Verze: -		Část: C.1																					
Č. přílohy: 1		Č. přílohy: 1																					