

Legenda

- 55/1


parcelní číslo
- hranice parcel
- dotčená parcela
- 1994

parc.č.: 1994 – zastavěná plocha a nádvoří
- 1261m2

výměra dle KN: 1261m2
- dotčená stavba – výpravní budova
- (vymezená část)

parc.č.: 1994 – zastavěná plocha a nádvoří
- 600m2

zastavěná plocha: 600m2

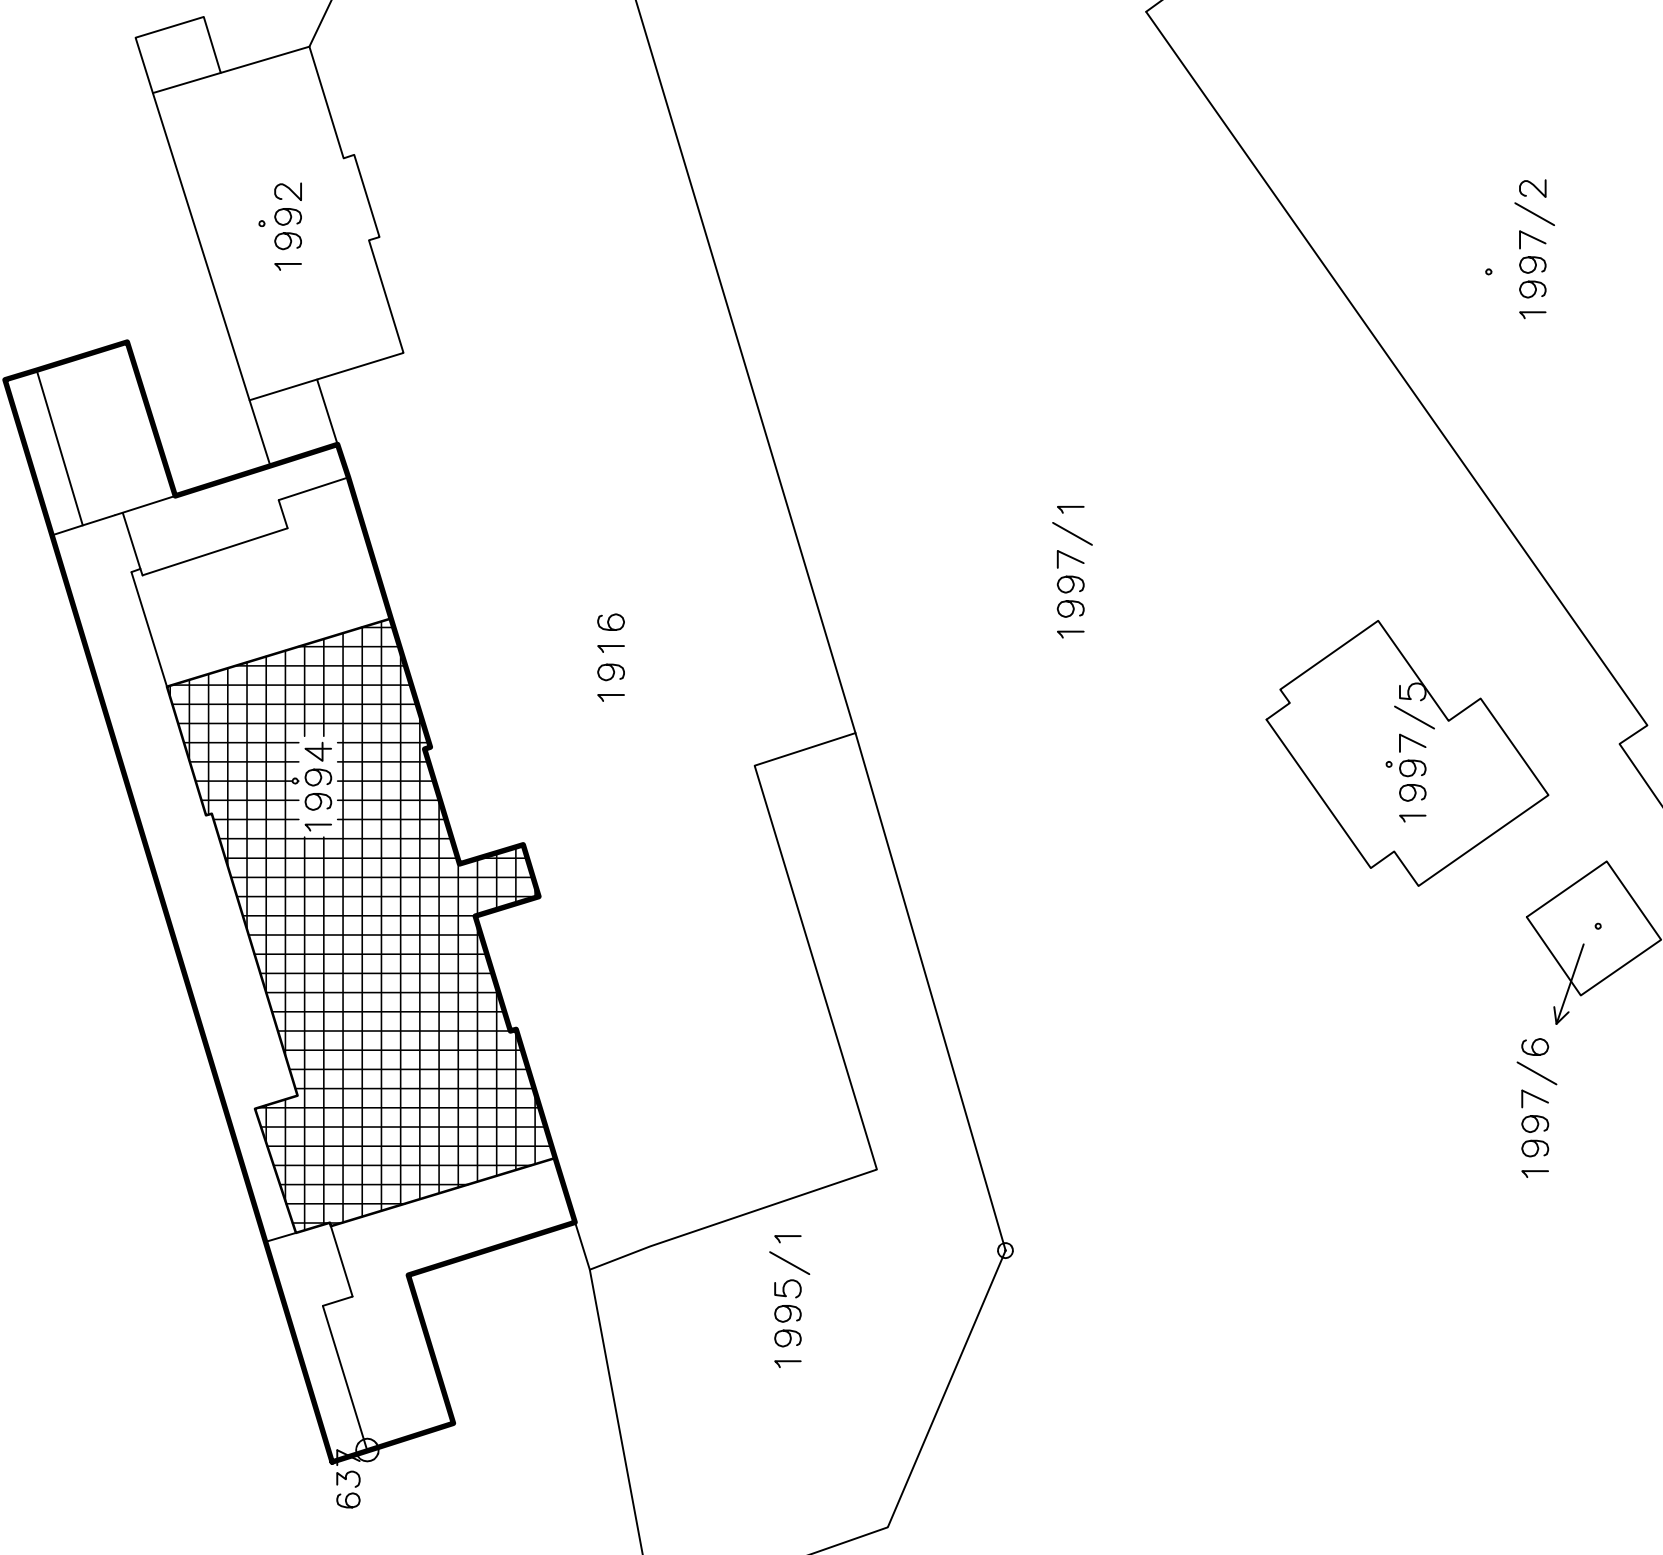

NÁZEV VÝKRESU: Situace stavby - katastrální mapa					Číslo:
NÁZEV STAVBY: Pasport výpravní budovy					C.1.
267 51 Zdice, parc.č.: 1994, k.ú.: Zdice					
VLASTNÍK: Správa železnic, státní organizace					
Dlážděná 1003/7, 110 00 Praha 1 - Nové Město					
VYPRACOVALA: Ing. Radoslava Jurkovičová Mazurská 520/9, 181 00 Praha 8 IČO: 87810743		ČÁST: C. Zjednodušený situační nákres			PARÉ:
		STUPEŇ: PASPORT STAVBY			
		DATUM: 3/2023	FORMÁT A4: 2	MĚŘÍTKO: 1:500	