

ČÁST C.1.2.2

AKTUALIZACE 2022

VÝŠKOVÝ SYSTÉM BpV      SOUŘADNICOVÝ SYSTÉM S-JTSK      ±0,000 = xxx,xx m n. m.

Číslo změny:	Obsah změny:	Datum změny:
01	-	-
02	-	-
03	-	-


Objednatel:  
 **SPRÁVA ŽELEZNIC**

Správa železnic, státní organizace  
Dlážděná 1003/7, 110 00 Praha 1  
  
Stavební správa západ  
Sokolovská 1955/278, 190 00 Praha 9

Zhotovitel: Účastníci Společnosti "SP+SEU\_ChluHra\_PD"

 **SUDOP PRAHA**

 **SUDOP EU**

Správce:  
 **SUDOP PRAHA**

SUDOP PRAHA a.s.  
Olšanská 1a, 130 80 Praha 3  
tel.: +420 605 229 020  
e-mail: praha@sudop.cz

Vedoucí týmu:  
ING. DANIEL FILIP

Asistent vedoucího týmu:  
ING. PAVEL KUBÁT  
  
Specialista profese:  
ING. MONIKA POSPÍCHALOVÁ

Středisko:  
PROJEKTOVÉ STŘEDISKO HRADEC KRÁLOVÉ

Vedoucí střediska:  
ING. PAVEL HORÁČEK

Odpovědný projektant SO, IO, PS:  
ING. DANIEL FILIP

Vypracoval:  
ING. MONIKA POSPÍCHALOVÁ

Kontroloval:  
ING. DANIEL FILIP

Název akce:  
**MODERNIZACE TRAŤOVÉHO ÚSEKU  
CHLUMEC NAD CIDLINOU (MIMO) - HRADEC KRÁLOVÉ (MIMO)**

Číslo smlouvy:  
17-266.250

Část:  
SITUAČNÍ VÝKRESY ŠIRŠÍCH VZTAHŮ

Projektový stupeň:  
DŮR

Datum:  
11/2020

Číslo části:  
C.1.2


Název přílohy:  
**Celková situace stavby - 2. část,  
železniční trať Opatovice nad Labem - Odbočka Plačice**

Měřítko:  
1:10 000


Počet formátů:  
4 x A4

Číslo přílohy:  
**2**


DOKUMENT LZE UŽÍVAT POUZE VE SMYSLU PŘÍSLUŠNÉ SMLOUVY O DÍLO. ŽÁDNÁ JEHO ČÁST NEMŮŽE BYT DLE ZÁKONA č.121/2000 Sb. KOPÍROVÁNA NEBO JINÝM ZPŮSOBEM ROZŠÍŘOVÁNA BEZ SOUHLASU SUDOP PRAHA a.s.

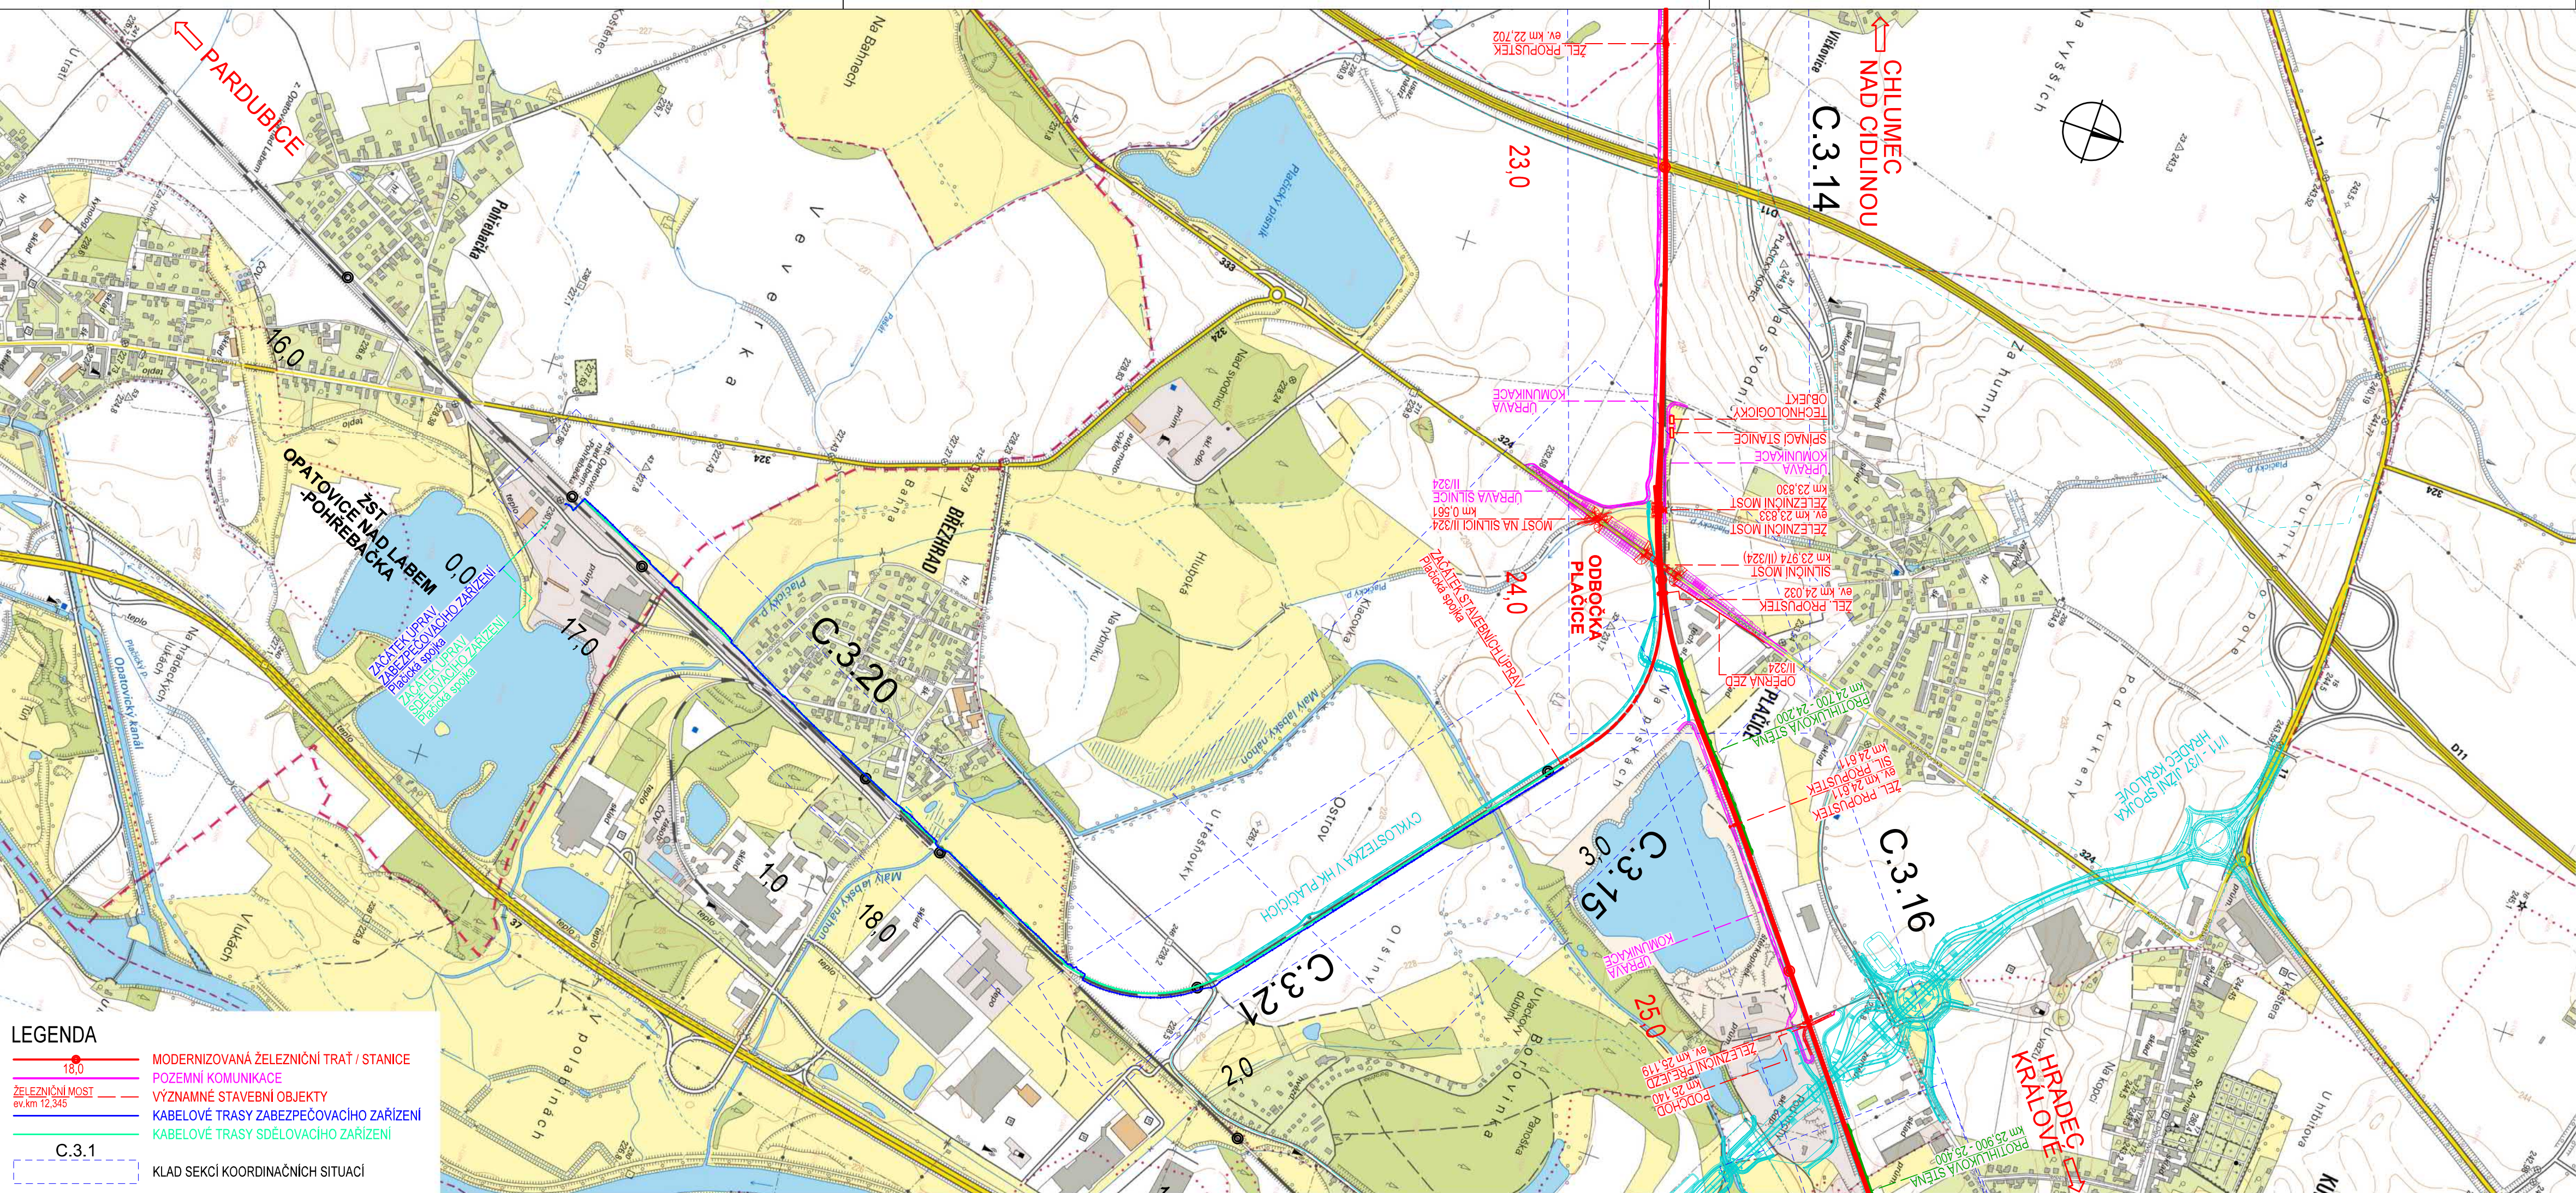


LEGENDA

 18,0


MODERNIZOVANÁ ŽELEZNIČNÍ TRAŤ / STANICE




POZEMNÍ KOMUNIKACE

 ev.km 12,345


ŽELEZNIČNÍ MOST




VÝZNAMNÉ STAVEBNÍ OBJEKTY



KABELOVÉ TRASY ZABEZPEČOVACÍHO ZAŘÍZENÍ



KABELOVÉ TRASY SDĚLOVACÍHO ZAŘÍZENÍ

 C.3.1

KLAD SEKČÍ KOORDINAČNÍCH SITUACÍ