


ČÁST D.1.1

AKTUALIZACE 2022

Číslo změny:	Obsah změny:	Datum změny:
01	-	-
02	-	-
03	-	-

Objednatel:  SPRÁVA ŽELEZNIC	Správa železnic, státní organizace Dlážděná 1003/7, 110 00 Praha 1 Stavební správa západ Sokolovská 1955/278, 190 00 Praha 9
--	---

Zhotovitel: Účastníci Společnosti "SP+SEU_ChluHra_PD"  SUDOP PRAHA  SUDOP EU
--


Správce:  SUDOP PRAHA SUDOP PRAHA a.s. Olšanská 1a, 130 80 Praha 3 tel.: +420 605 229 020 e-mail: praha@sudop.cz	Vedoucí týmu: ING. DANIEL FILIP	Asistent vedoucího týmu: ING. PAVEL KUBÁT Specialista profese: ING. PETR VRÁBEL
--	---	--

Středisko: PROJEKTOVÉ STŘEDISKO HRADEC KRÁLOVÉ			
Vedoucí střediska: ING. PAVEL HORÁČEK	Odpovědný projektant SO, IO, PS: ING. PETR VRÁBEL	Vypracoval: ING. PETR VRÁBEL	Kontroloval: ING. JAROSLAV DYTRYCH

Název akce: MODERNIZACE TRAŽOVÉHO ÚSEKU CHLUMEC NAD CIDLINOU (MIMO) - HRADEC KRÁLOVÉ (MIMO)	Číslo smlouvy: 17-266.250 Projektový stupeň: DÚR
Část: ŽELEZNIČNÍ ZABEZPEČOVACÍ ZAŘÍZENÍ	Datum: 11/2020 Číslo části: D.1.1
Název přílohy: Schémat křížení přejezdů	Měřítko: Počet formátů: Číslo přílohy: 7

OBSAH


P.1	Celková situace přejezdů
P.2.1.1	Schéma křížení přejezdu P3999 v ev.km 25,119
P.2.2.1	Schéma křížení přejezdu P3998 v ev.km 22,462
P.2.3.1	Schéma křížení přejezdu P3991 v ev.km 15,206
P.2.4.1	Schéma křížení přejezdu P3988 v ev.km 11,614
P.2.5.1	Schéma křížení přejezdu P3987 v ev.km 10,174
P.2.6.1	Schéma křížení přejezdu P3985 v ev.km 9,330
P.2.7.1	Schéma křížení přejezdu P3983 v ev.km 7,578
P.2.8.1	Schéma křížení přejezdu P3981 v ev.km 5,915

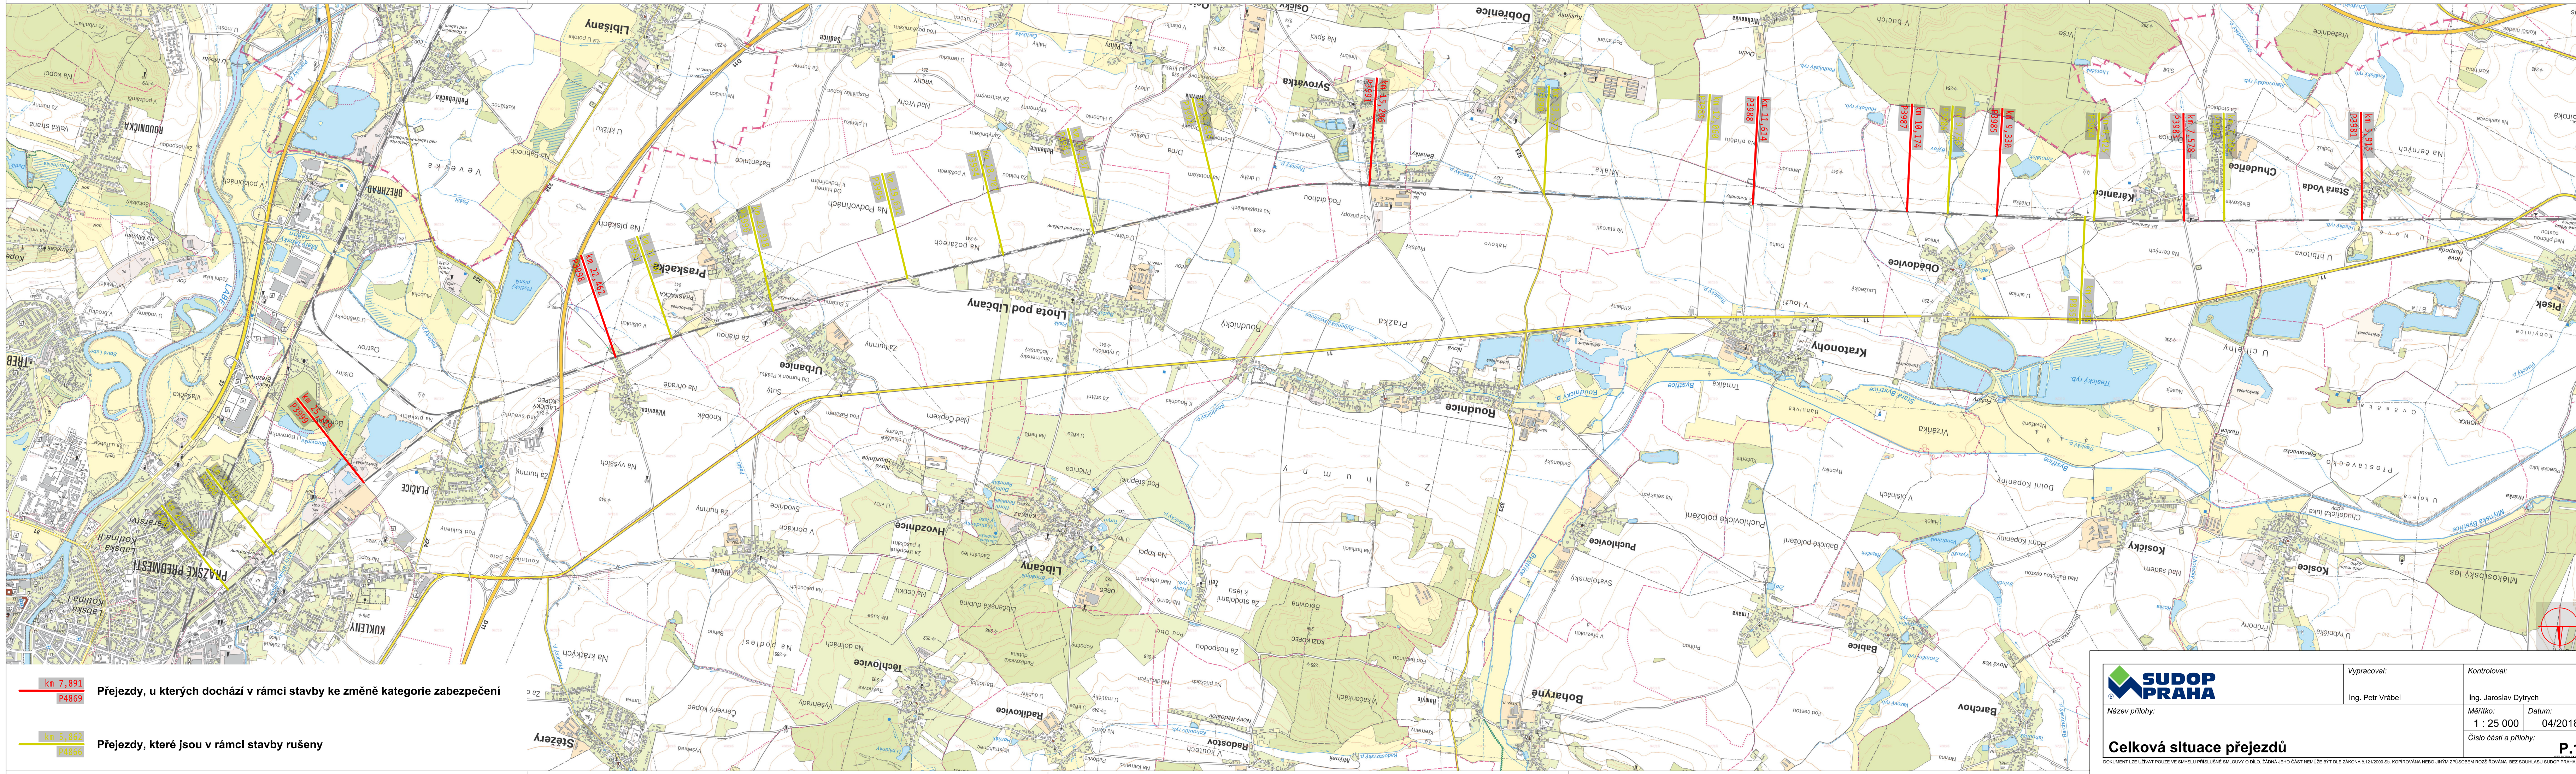

- km 7,891
P4869

Přezjedy, u kterých dochází v rámci stavby ke změně kategorie zabezpečení
- km 5,862
P4866

Přezjedy, které jsou v rámci stavby rušeny



Vypracoval:

Ing. Petr Vrabel

Název přílohy:

Kontroloval:

Ing. Jaroslav Dytrch

Měřítko:

1 : 25 000

Datum:

04/2018


Číslo části a přílohy:

P.1

Celková situace přezzdů

DOKUMENT LZE UŽÍVAT POUZE VE SMYSLU PŘÍSLUŠNÉ SMLOUVY O DÍLO. ŽÁDNÁ JEHO ČÁST NEMŮŽE BÝT DLE ZÁKONA č.121/2000 Sb. KOPÍROVÁNA NEBO JINÝM ZPŮSOBEM ROZŠÍŘOVÁNA. BEZ SOUHLASU SUDOP PRAHA a.s.

PŘEJEZD V EV.KM 25,119
P3999
místní komunikace
PZS 3ZBI s celými závorami

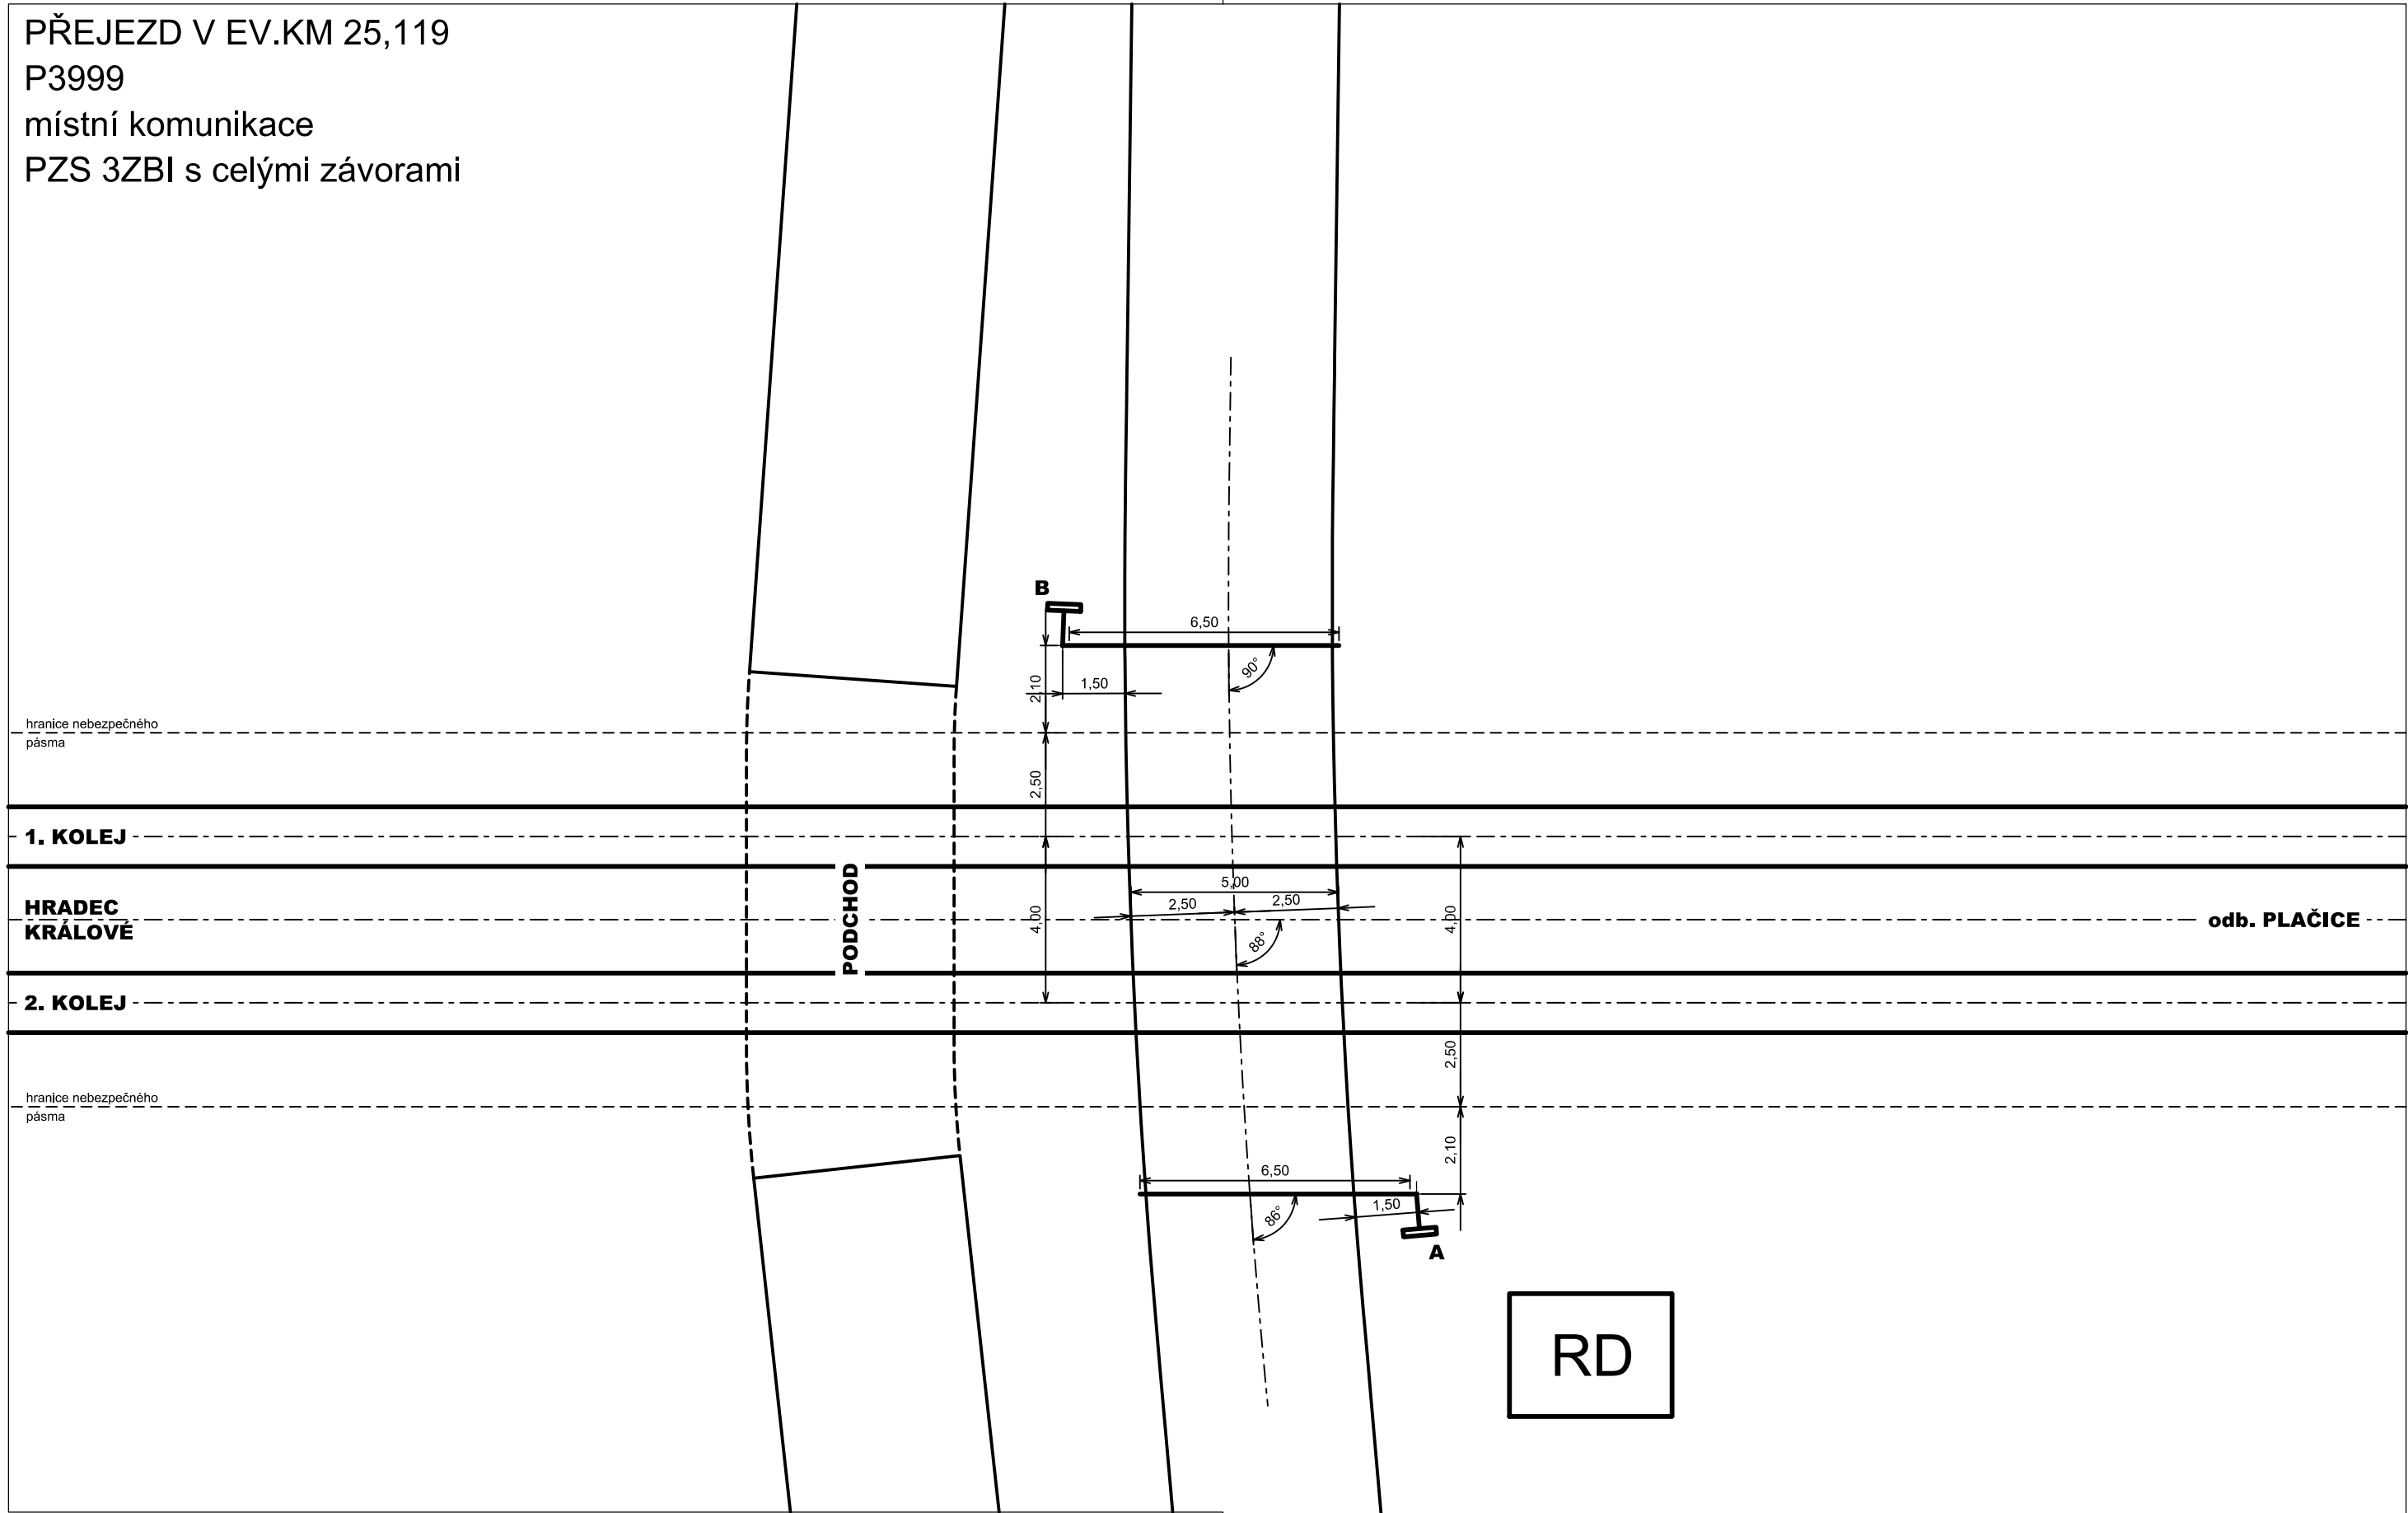

Vypracoval:

Ing. Petr Vrábel

Kontroloval:

Ing. Jaroslav Dytrych

Název přílohy:

Schéma křížení přejezdu P3999 v ev.km 25,119

Měřítko:

1 : 150

Datum:

04/2018


Číslo částí a přílohy:


P.2.1.1

DOKUMENT LZE UŽÍVAT POUZE VE SMYSLU PŘÍSLUŠNÉ SMLOUVY O DÍLO. ŽÁDNÁ JEHO ČÁST NEMŮŽE BÝT DLE ZÁKONA č.121/2000 Sb. KOPÍROVÁNA NEBO JINÝM ZPŮSOBEM ROZŠÍŘOVÁNA BEZ SOUHLASU SUDOP PRAHA a.s.




PŘEJEZD V EV.KM 22,462
P3998
účelová komunikace
PZS 3ZBI s celými závorami

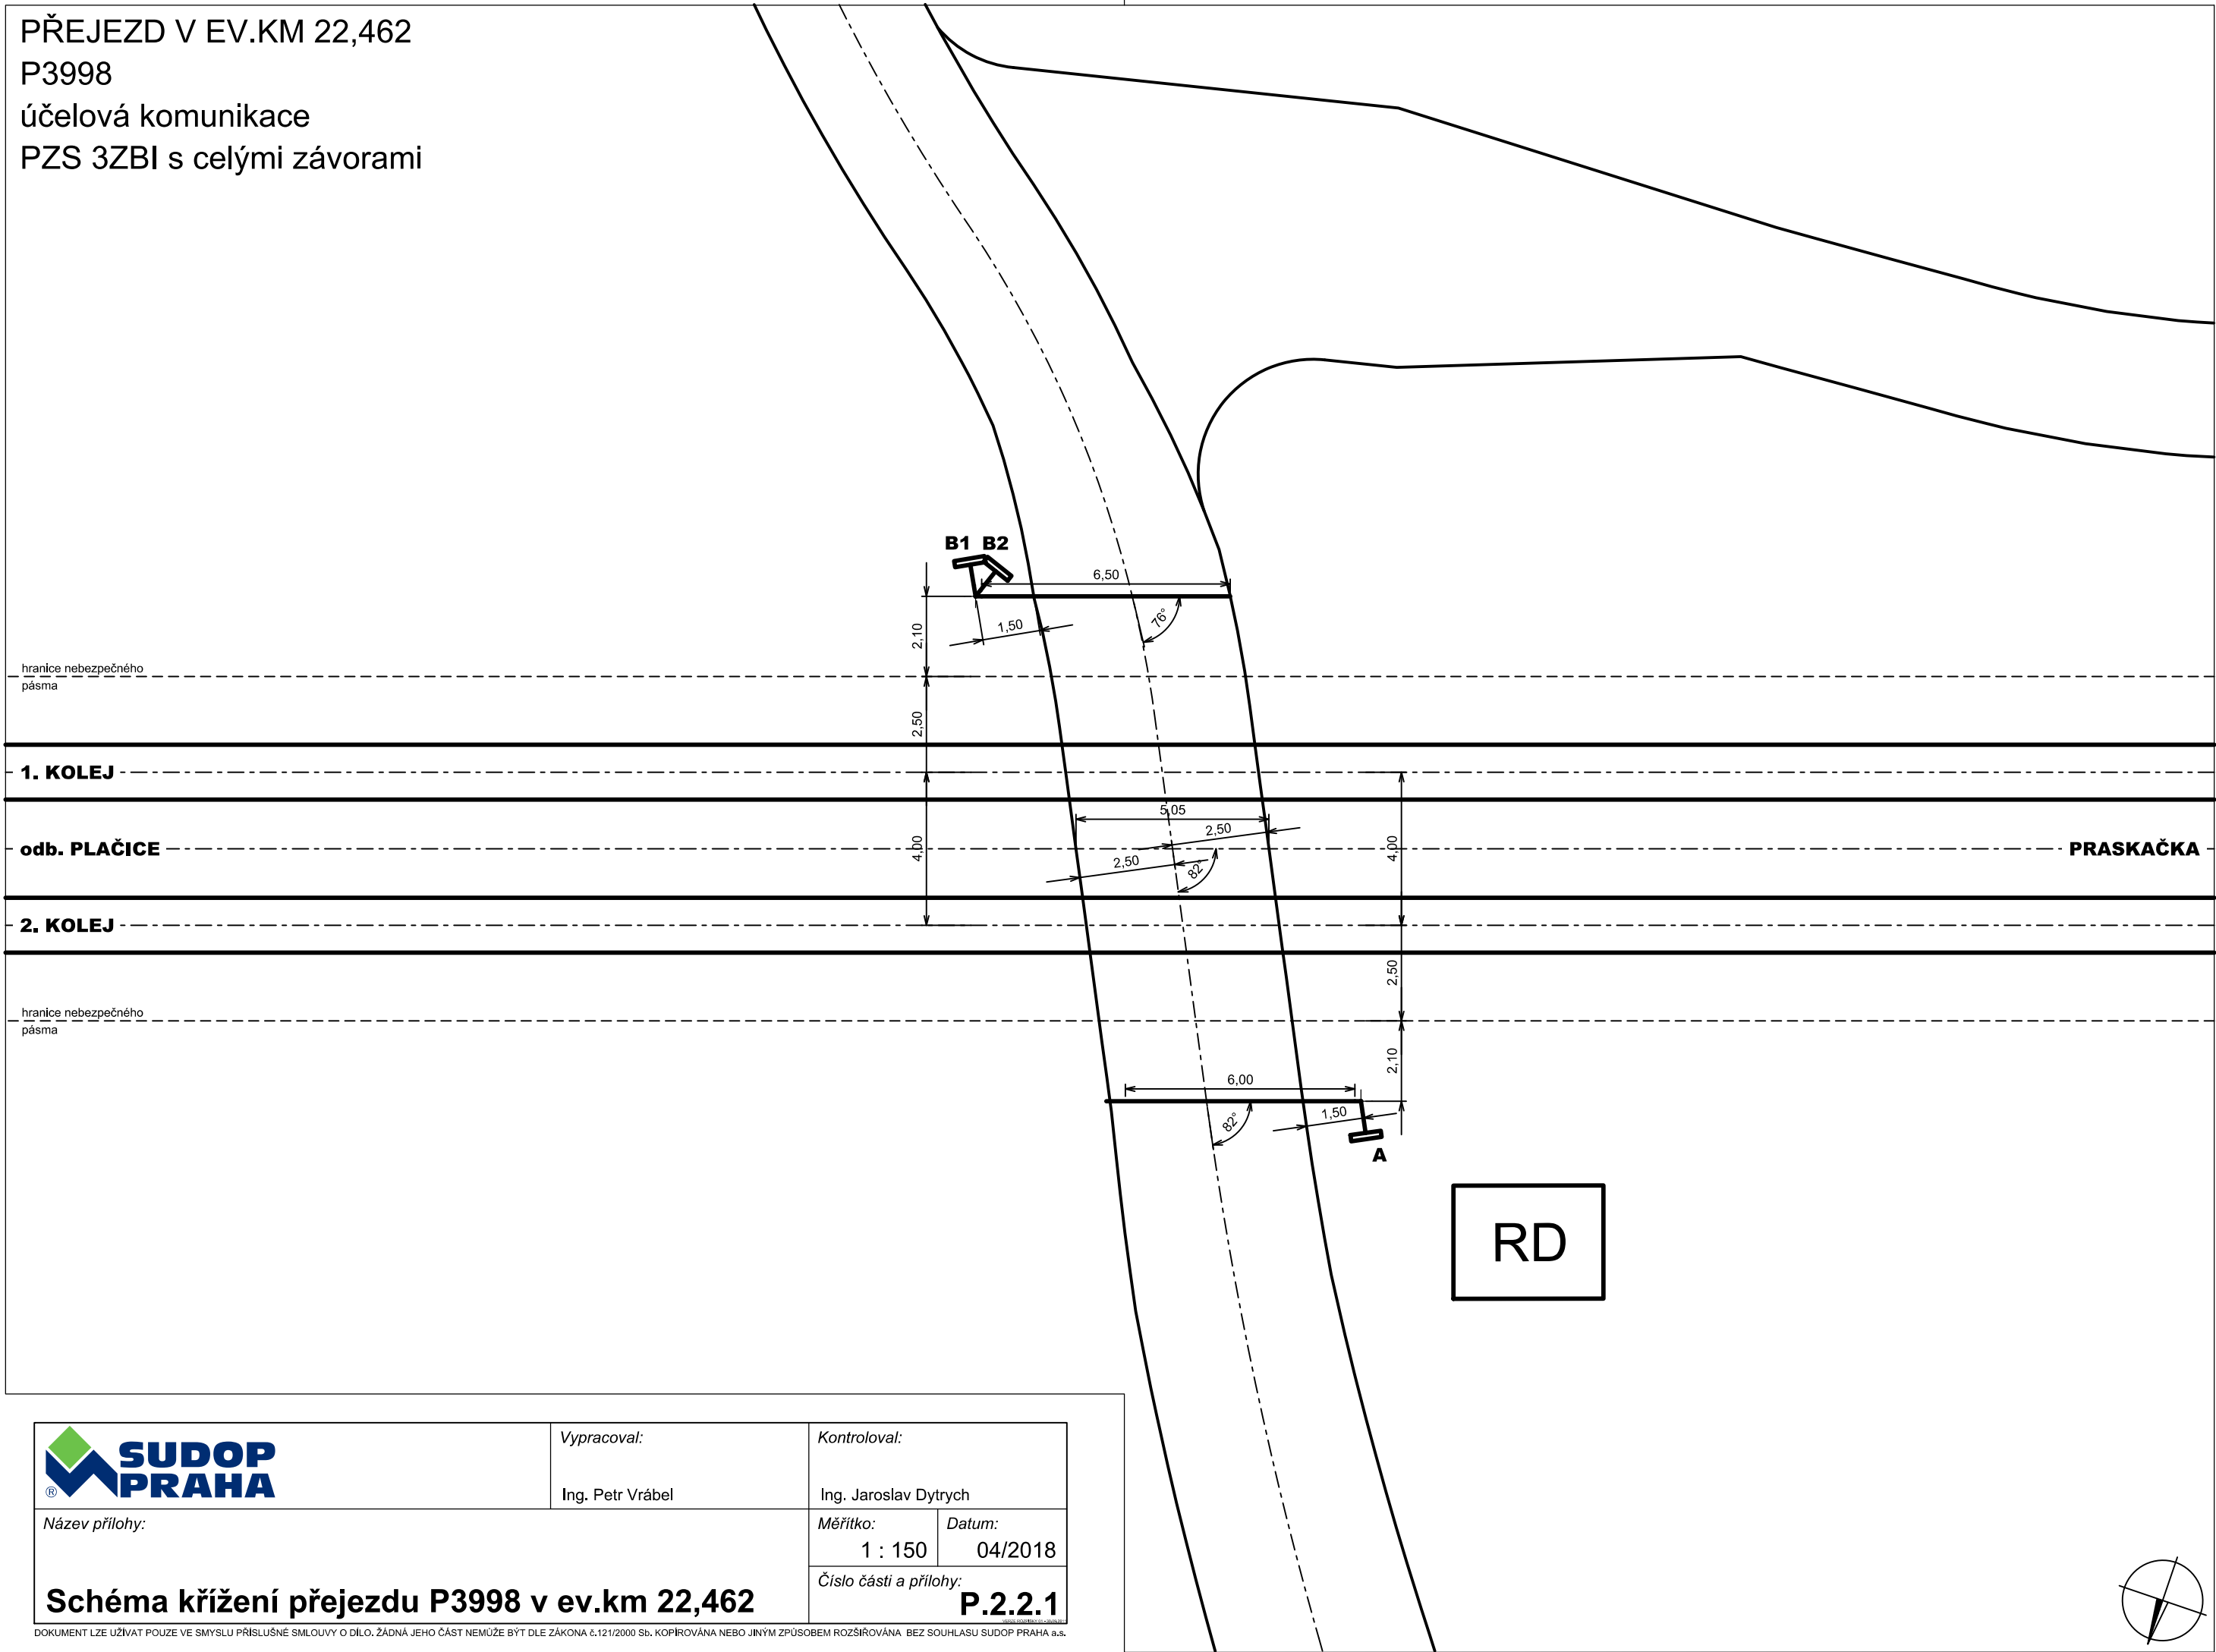


	Vypracoval:	Kontroloval:	
	Ing. Petr Vrábel	Ing. Jaroslav Dytrych	
Název přílohy:	Měřítko:		Datum:
	1 : 150		04/2018
	Schéma křížení přejezdu P3998 v ev.km 22,462		Číslo části a přílohy:
		P.2.2.1	

DOKUMENT LZE UŽÍVAT POUZE VE SMYSLU PŘÍSLUŠNÉ SMLOUVY O DÍLO. ŽÁDNÁ JEHO ČÁST NEMŮŽE BÝT DLE ZÁKONA č.121/2000 Sb. KOPÍROVÁNA NEBO JINÝM ZPŮSOBEM ROZŠÍŘOVÁNA BEZ SOUHLASU SUDOP PRAHA a.s.

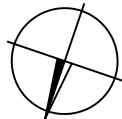

PŘEJEZD V EV.KM 15,206
P3991
silnice III/32316
PZS 3ZBI s celými závory

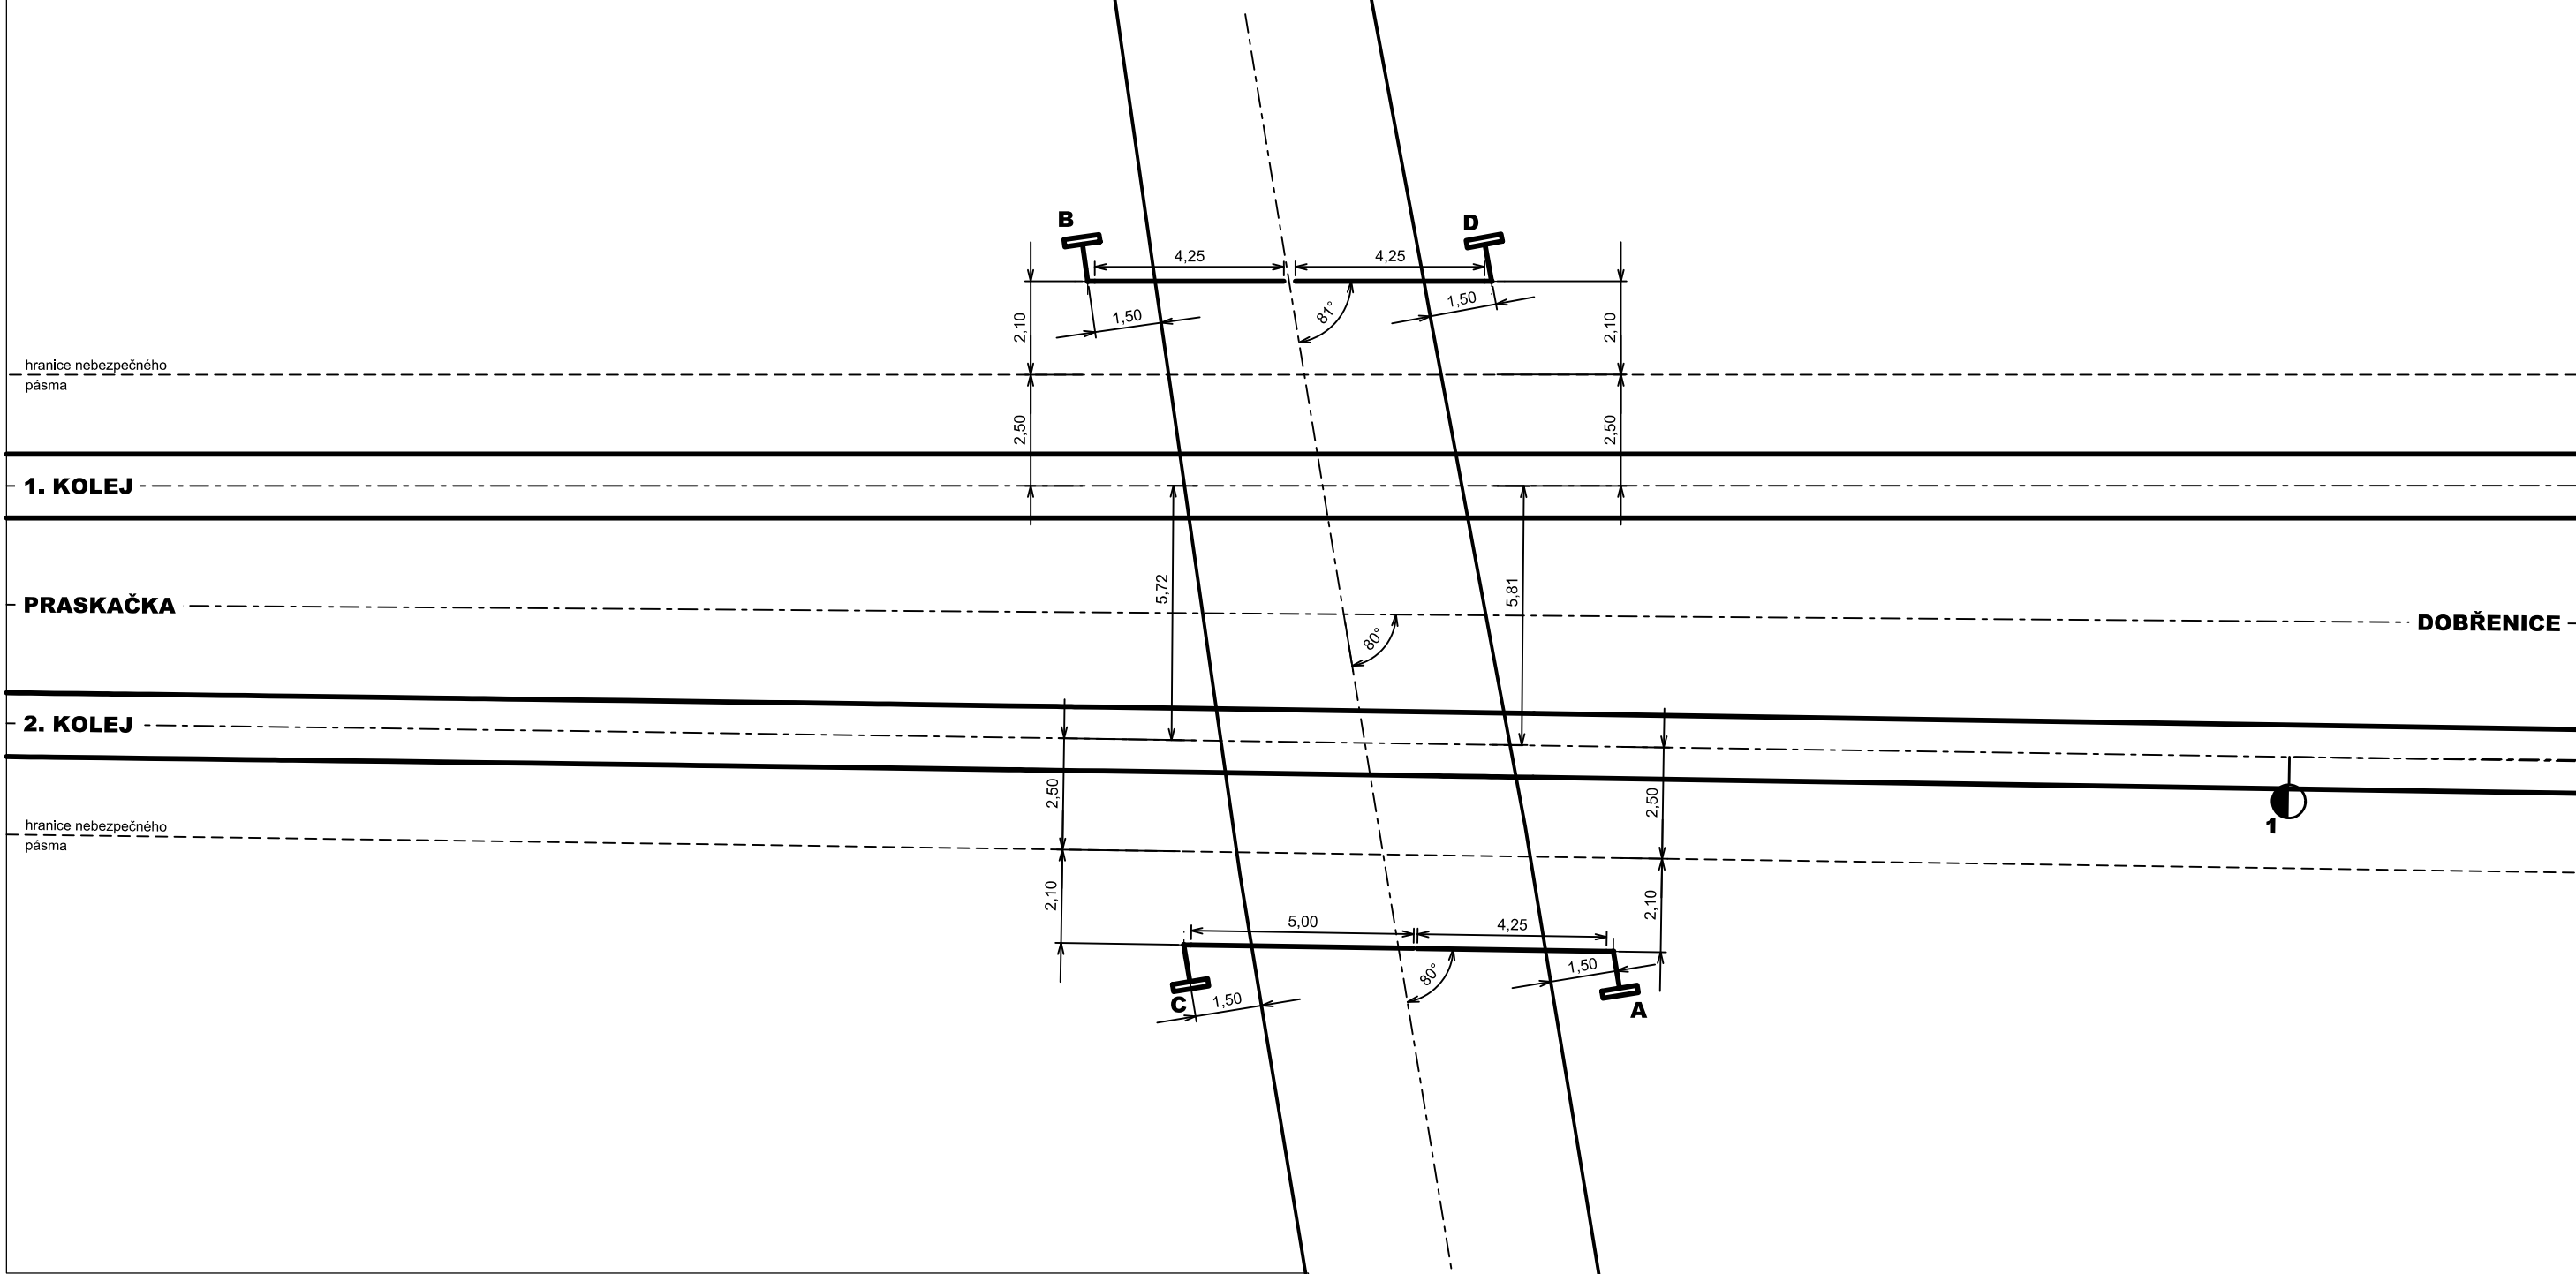

Vypracoval:
Ing. Petr Vrábel

Kontroloval:
Ing. Jaroslav Dytrych

Název přílohy:


Měřítko:
1 : 150

Datum:
04/2018


Schéma křížení přejezdu P3991 v ev.km 15,206


Číslo částí a přílohy:
P.2.3.1


DOKUMENT LZE UŽÍVAT POUZE VE SMYSLU PŘÍSLUŠNÉ SMLOUVY O DÍLO. ŽÁDNÁ JEHO ČÁST NEMŮŽE BÝT DLE ZÁKONA č.121/2000 Sb. KOPÍROVÁNA NEBO JINÝM ZPŮSOBEM ROZŠÍŘOVÁNA BEZ SOUHLASU SUDOP PRAHA a.s.

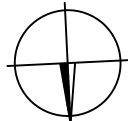


PŘEJEZD V EV.KM 11,614
P3988
silnice III/32313
PZS 3ZBI s celými závoryami

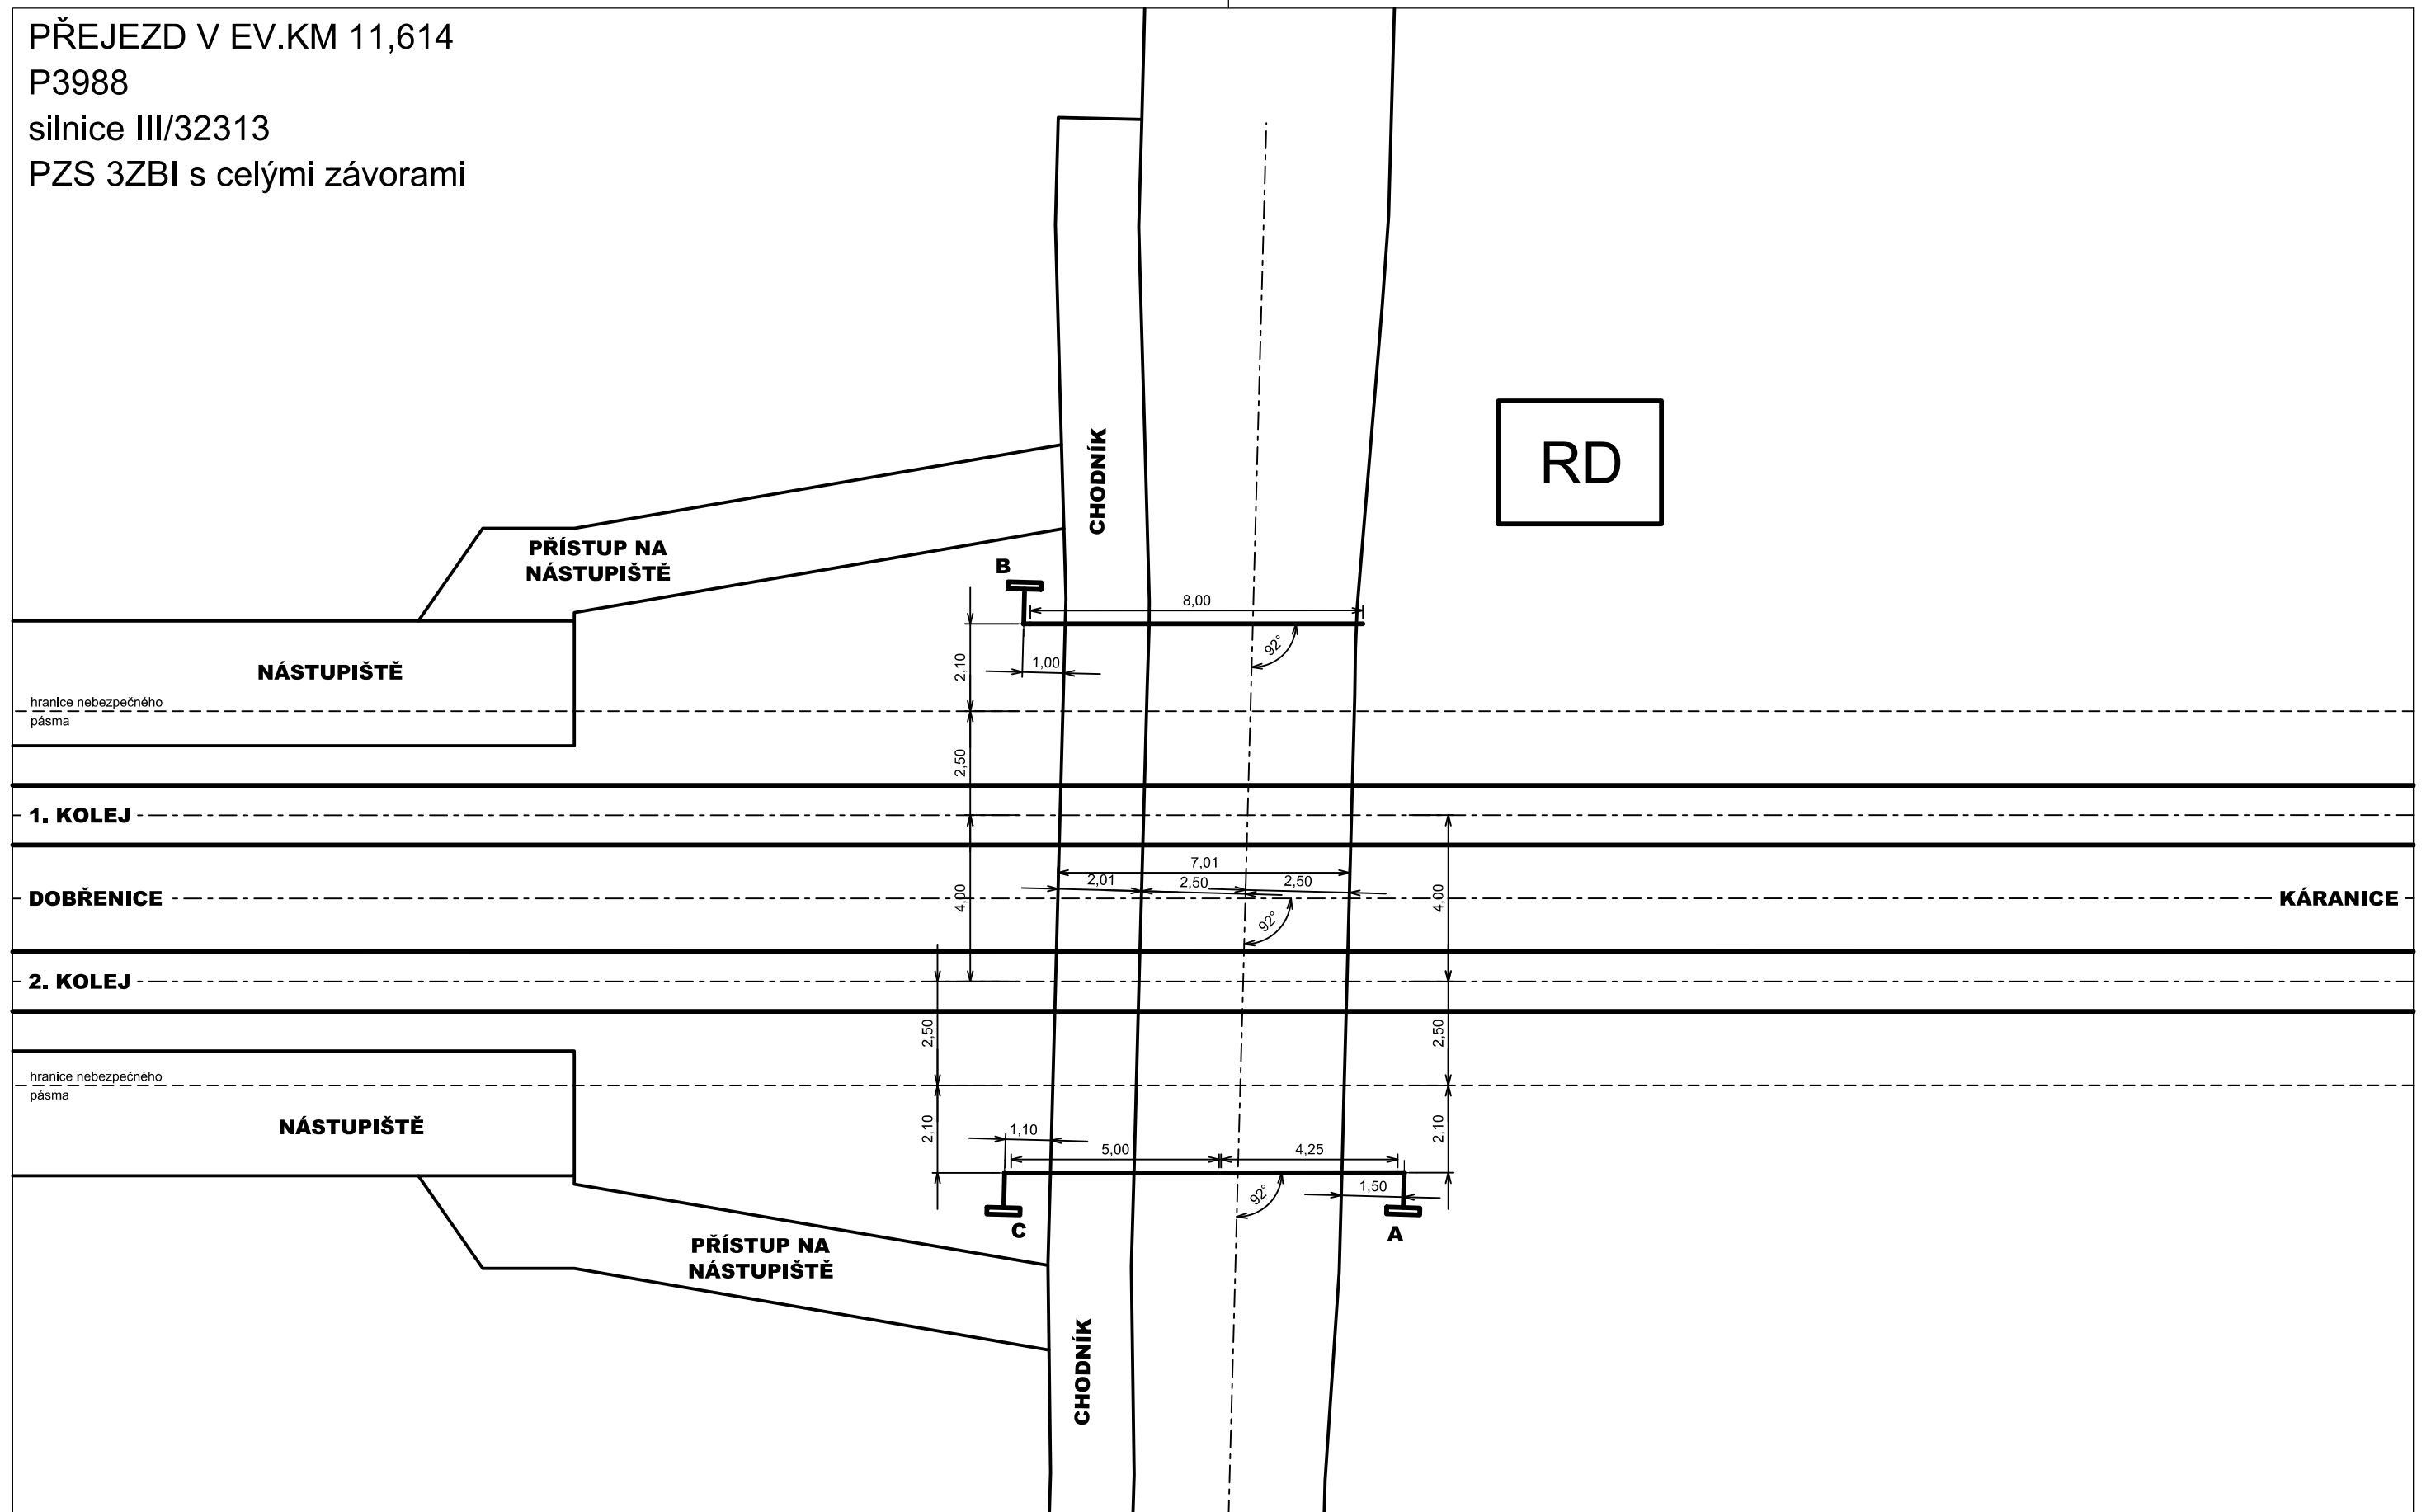

	Vypracoval:	Kontroloval:
	Ing. Petr Vrábel	Ing. Jaroslav Dytrych
Název přílohy:	Měřítko:	Datum:
Schéma křížení přejezdu P3988 v ev.km 11,614	1 : 150	04/2018
	Číslo části a přílohy:	
	P.2.4.1	

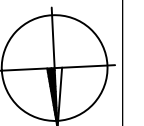


PŘEJEZD V EV.KM 10,174
P3987
účelová komunikace
PZS 3ZBI s celými závorami

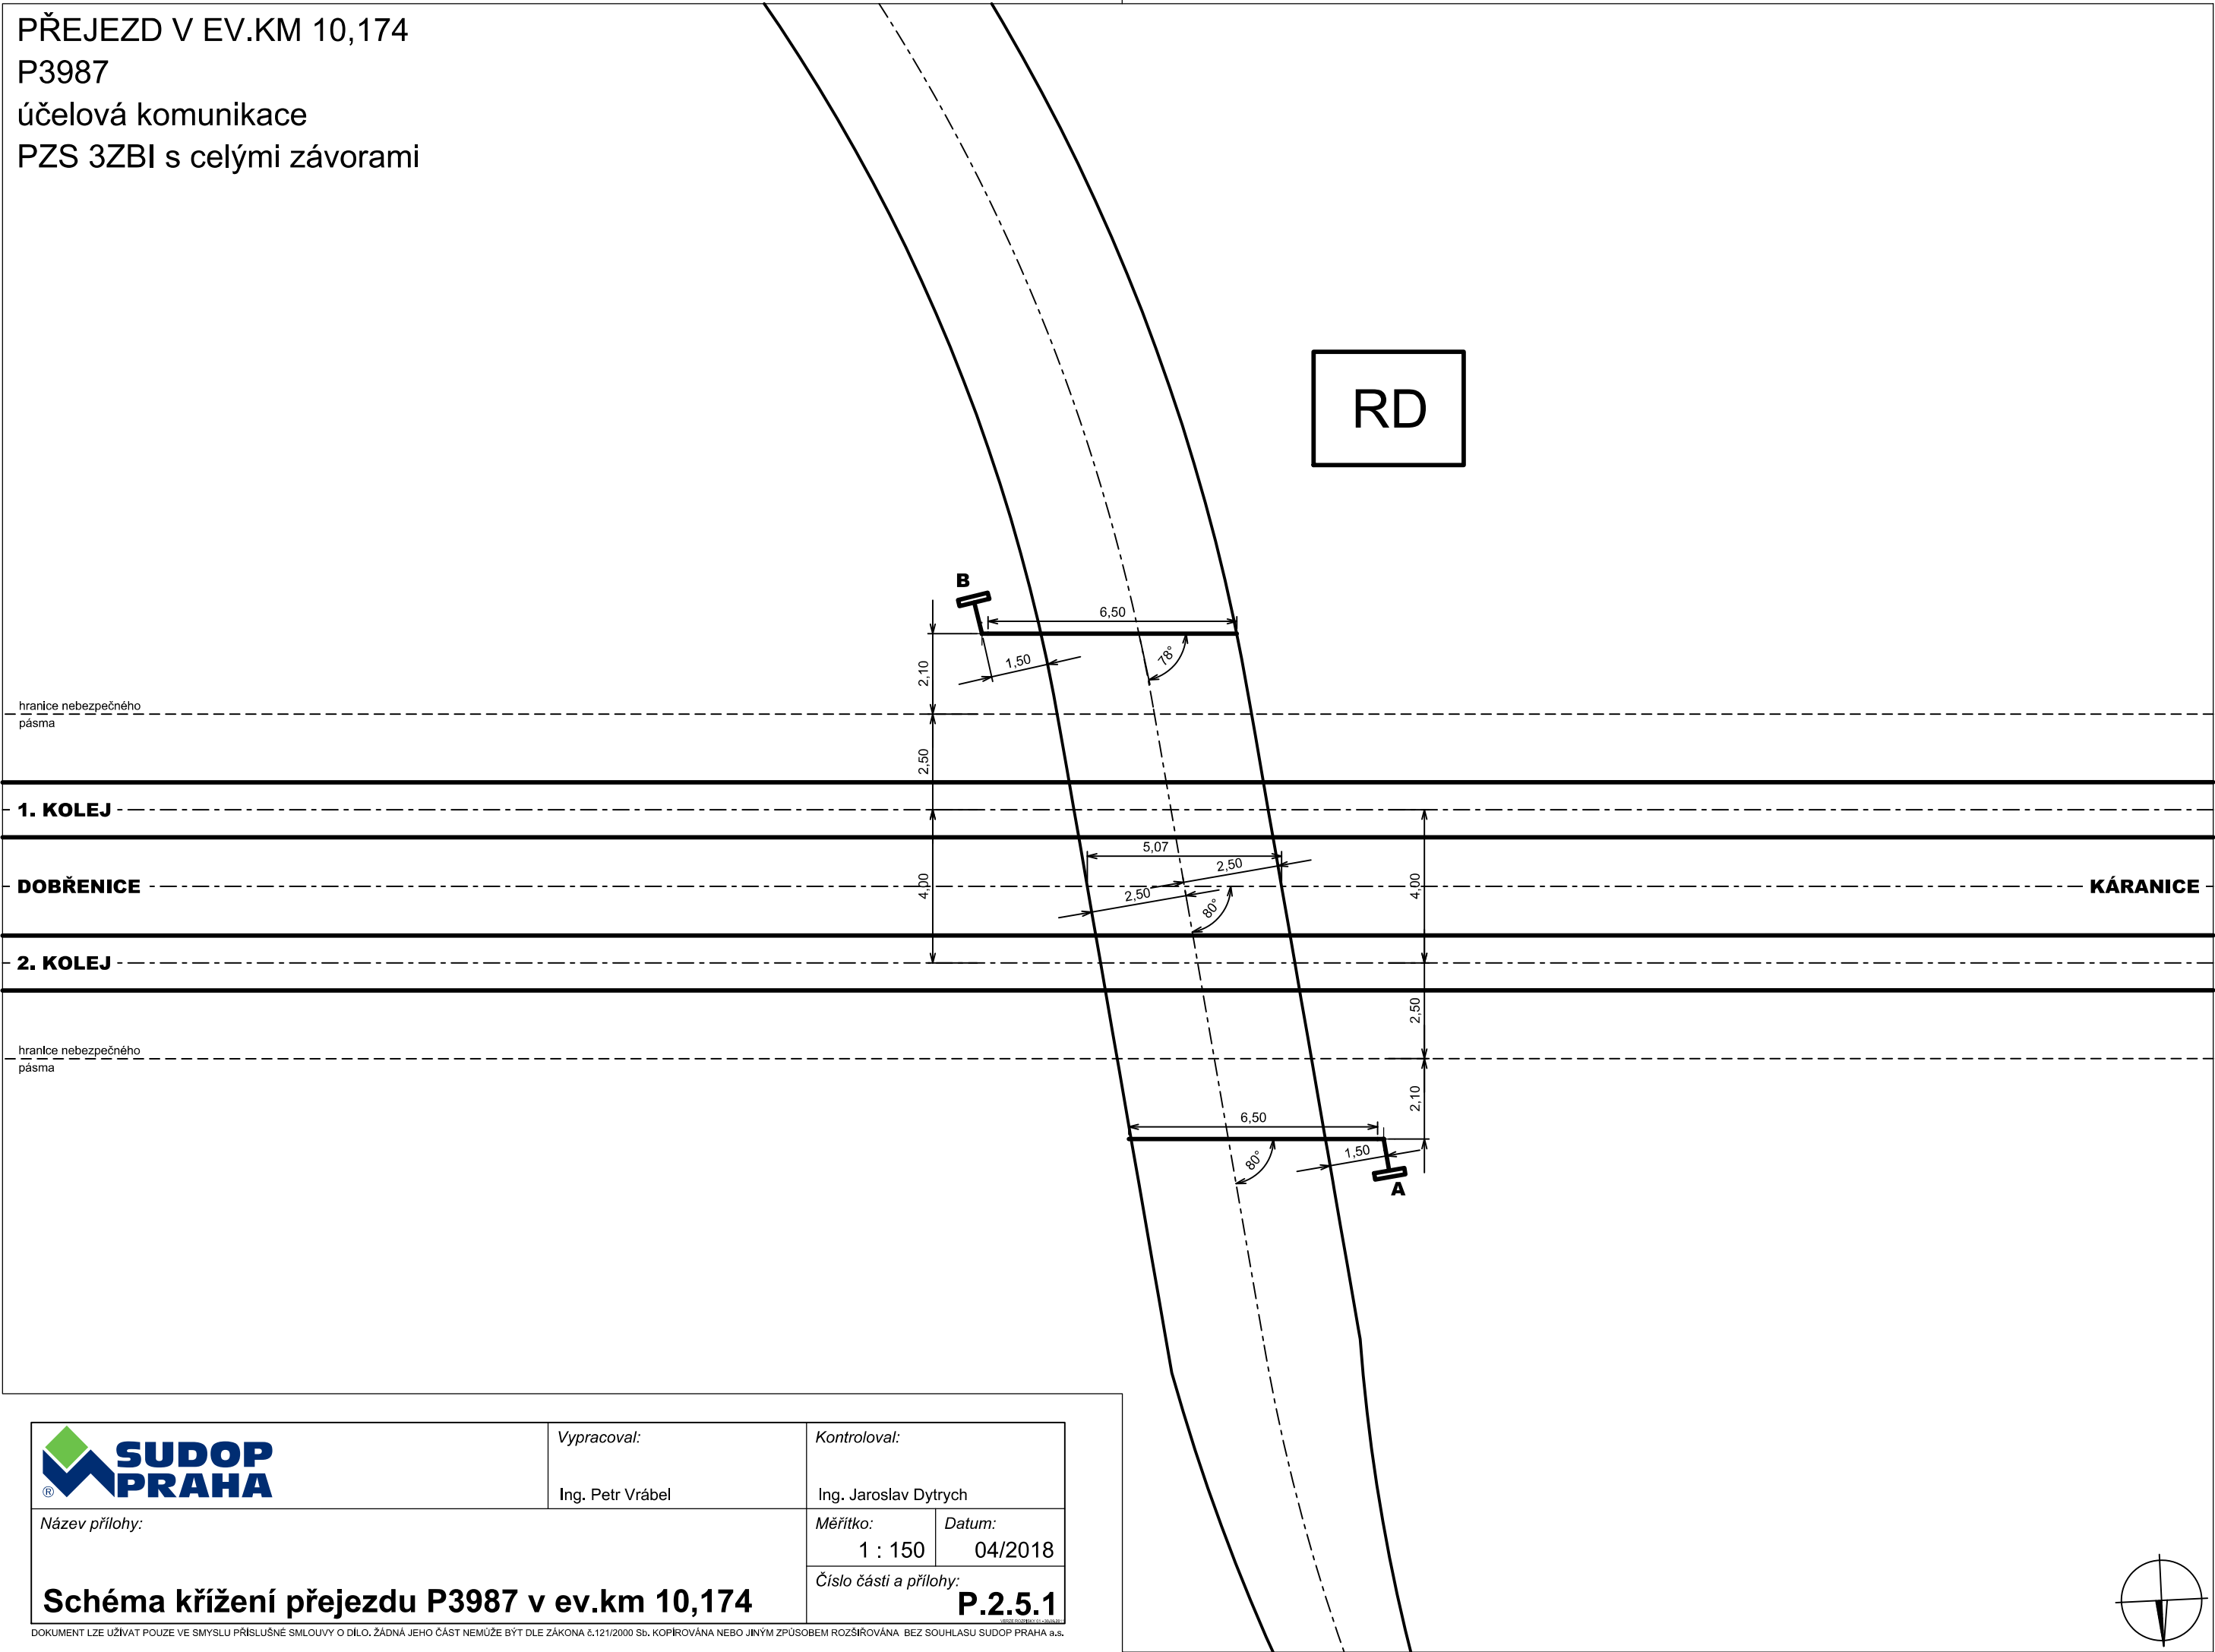



	Vypracoval:	Kontroloval:	
	Ing. Petr Vrábel	Ing. Jaroslav Dytrych	
Název přílohy:	Měřítko:		Datum:
	1 : 150		04/2018
	Číslo části a přílohy:		
Schéma křížení přejezdu P3987 v ev.km 10,174		P.2.5.1	

DOKUMENT LZE UŽÍVAT POUZE VE SMYSLU PŘÍSLUŠNÉ SMLOUVY O DÍLO. ŽÁDNÁ JEHO ČÁST NEMŮŽE BÝT DLE ZÁKONA č.121/2000 Sb. KOPÍROVÁNA NEBO JINÝM ZPŮSOBEM ROZŠÍŘOVÁNA BEZ SOUHLASU SUDOP PRAHA a.s.

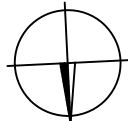


PŘEJEZD V EV.KM 9,330
P3985
účelová komunikace
PZS 3ZBI s celými závorami

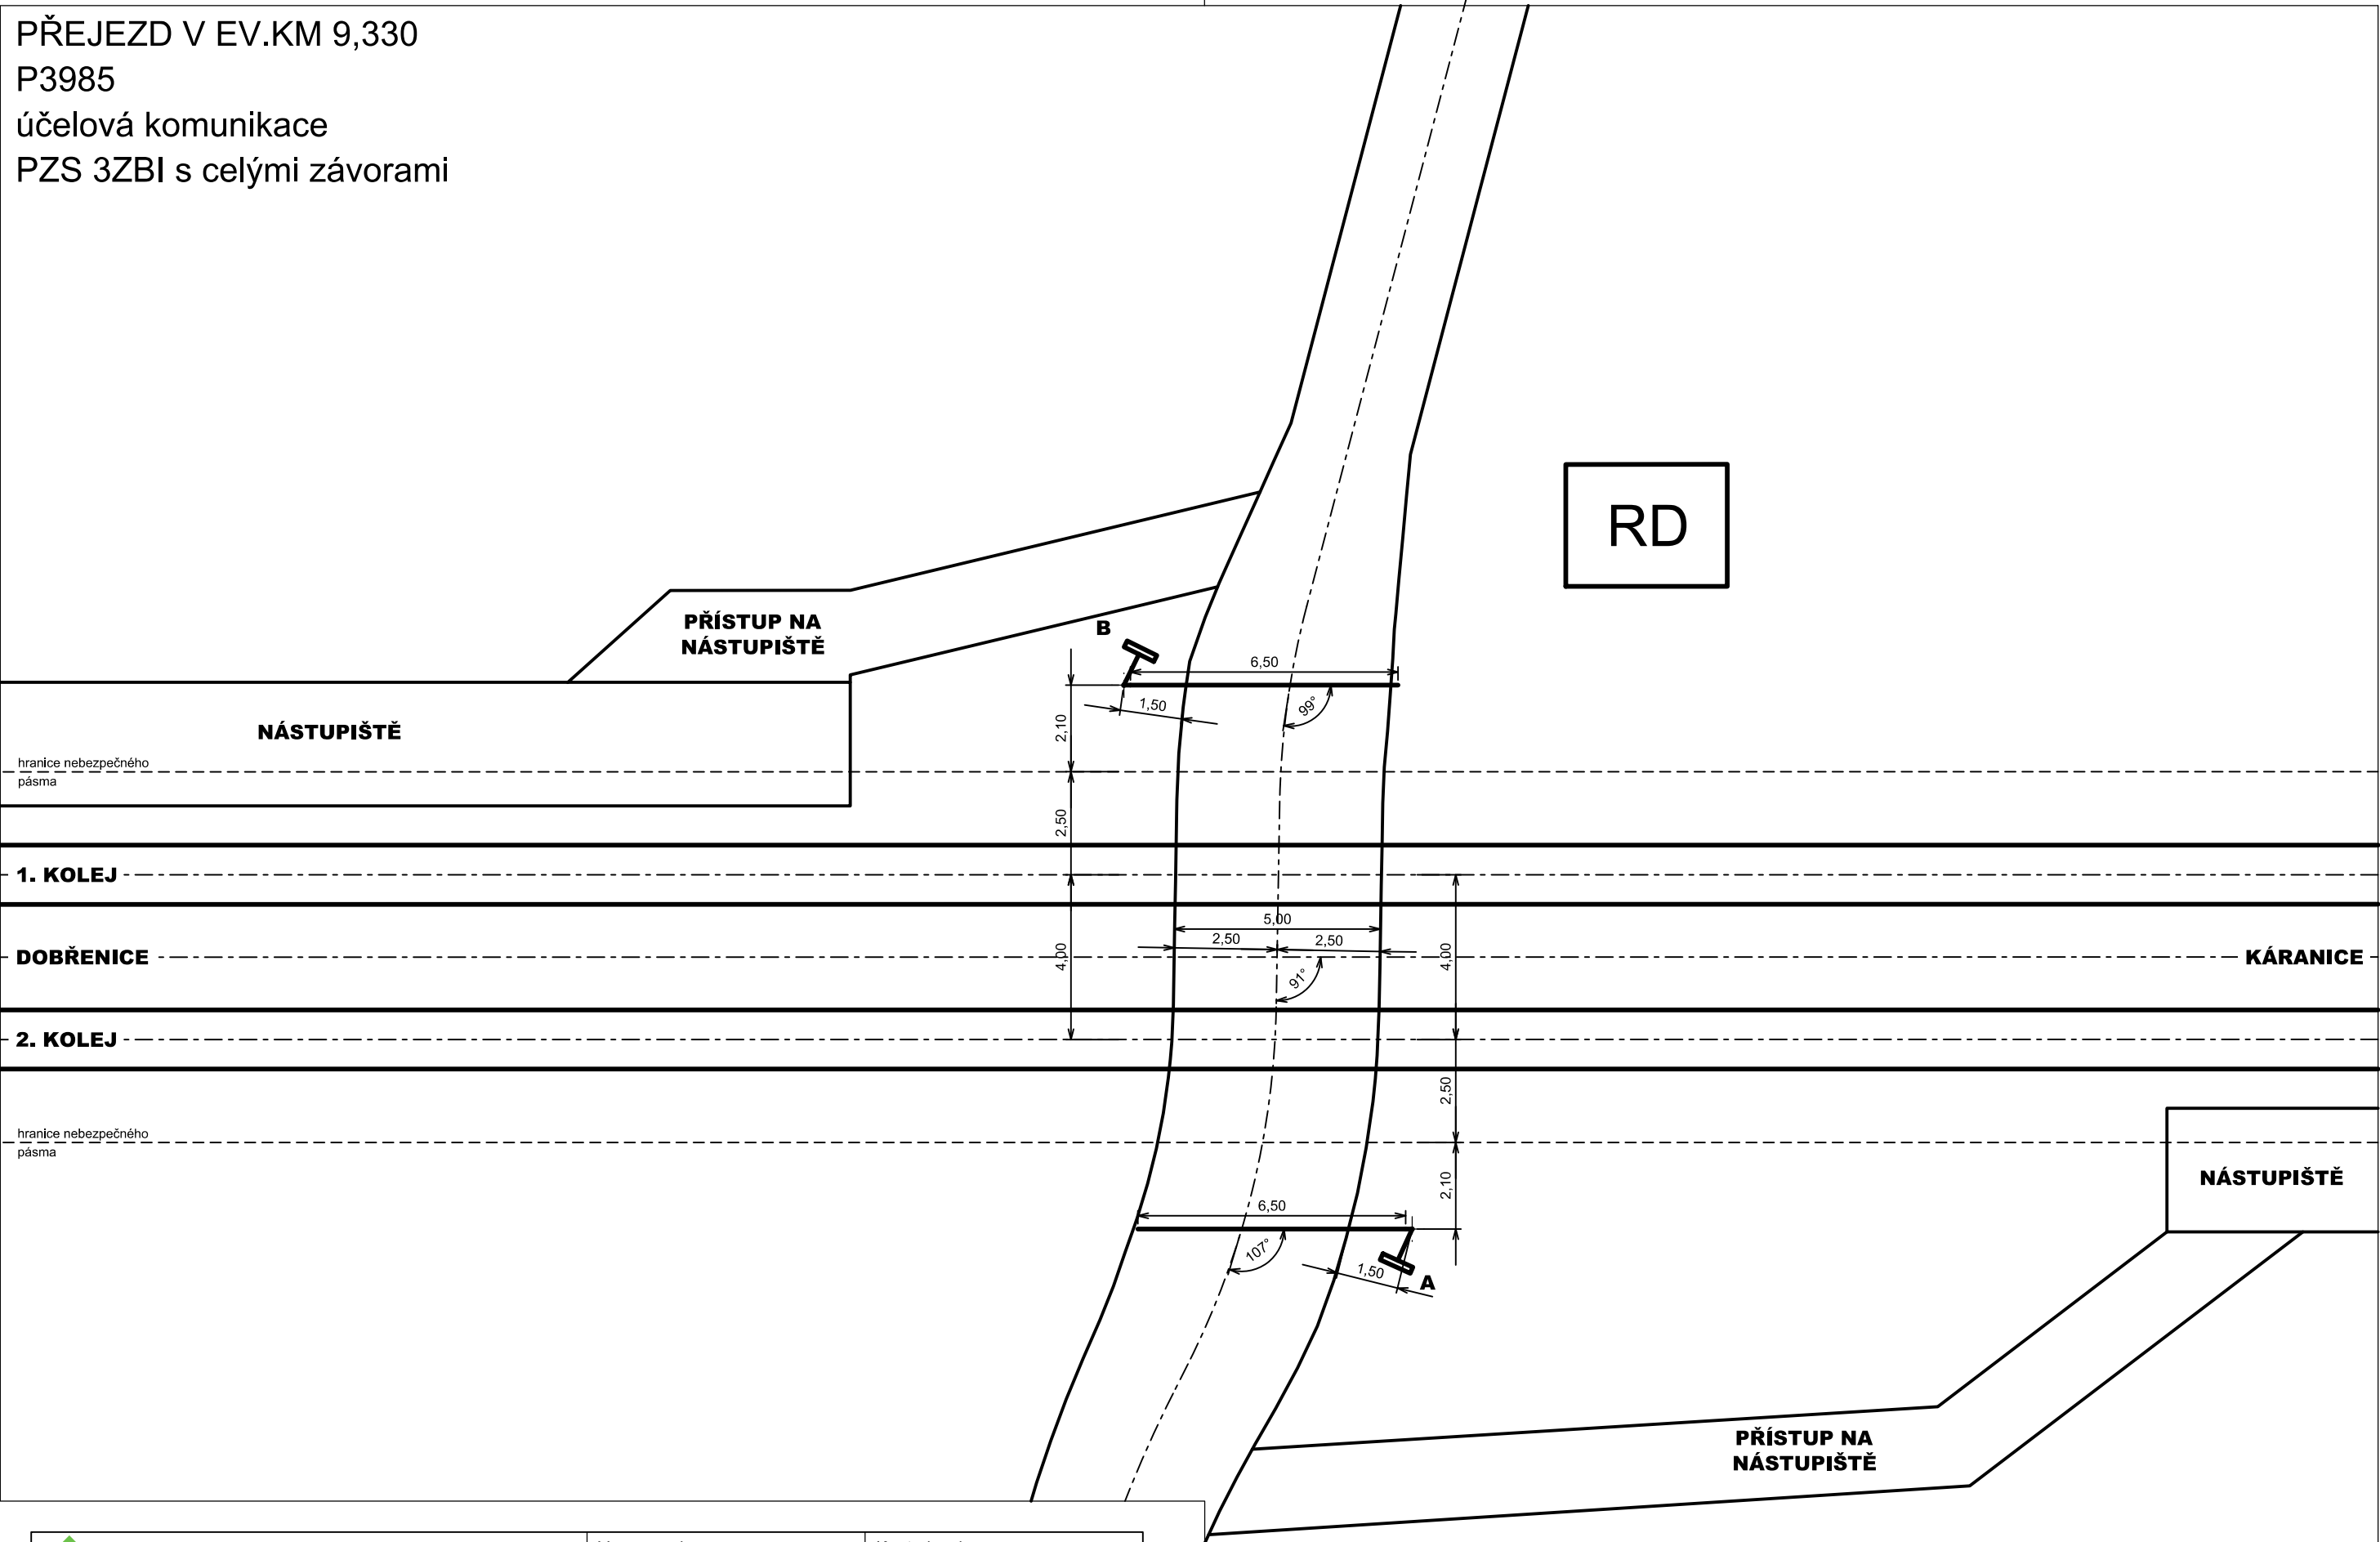


	Vypracoval:		Kontroloval:	
	Ing. Petr Vrábel		Ing. Jaroslav Dytrych	
Název přílohy:	Schéma křížení přejezdu P3985 v ev.km 9,330		Měřítko:	Datum:
			1 : 150	04/2018
			Číslo části a přílohy:	
		P.2.6.1		

DOKUMENT LZE UŽÍVAT POUZE VE SMYSLU PŘÍSLUŠNÉ SMLOUVY O DÍLO. ŽÁDNÁ JEHO ČÁST NEMŮŽE BÝT DLE ZÁKONA č.121/2000 Sb. KOPÍROVÁNA NEBO JINÝM ZPŮSOBEM ROZŠÍŘOVÁNA BEZ SOUHLASU SUDOP PRAHA a.s.

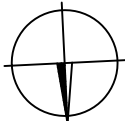


PŘEJEZD V EV.KM 7,578
P3983
silnice III/32728
PZS 3ZBI s celými závorami

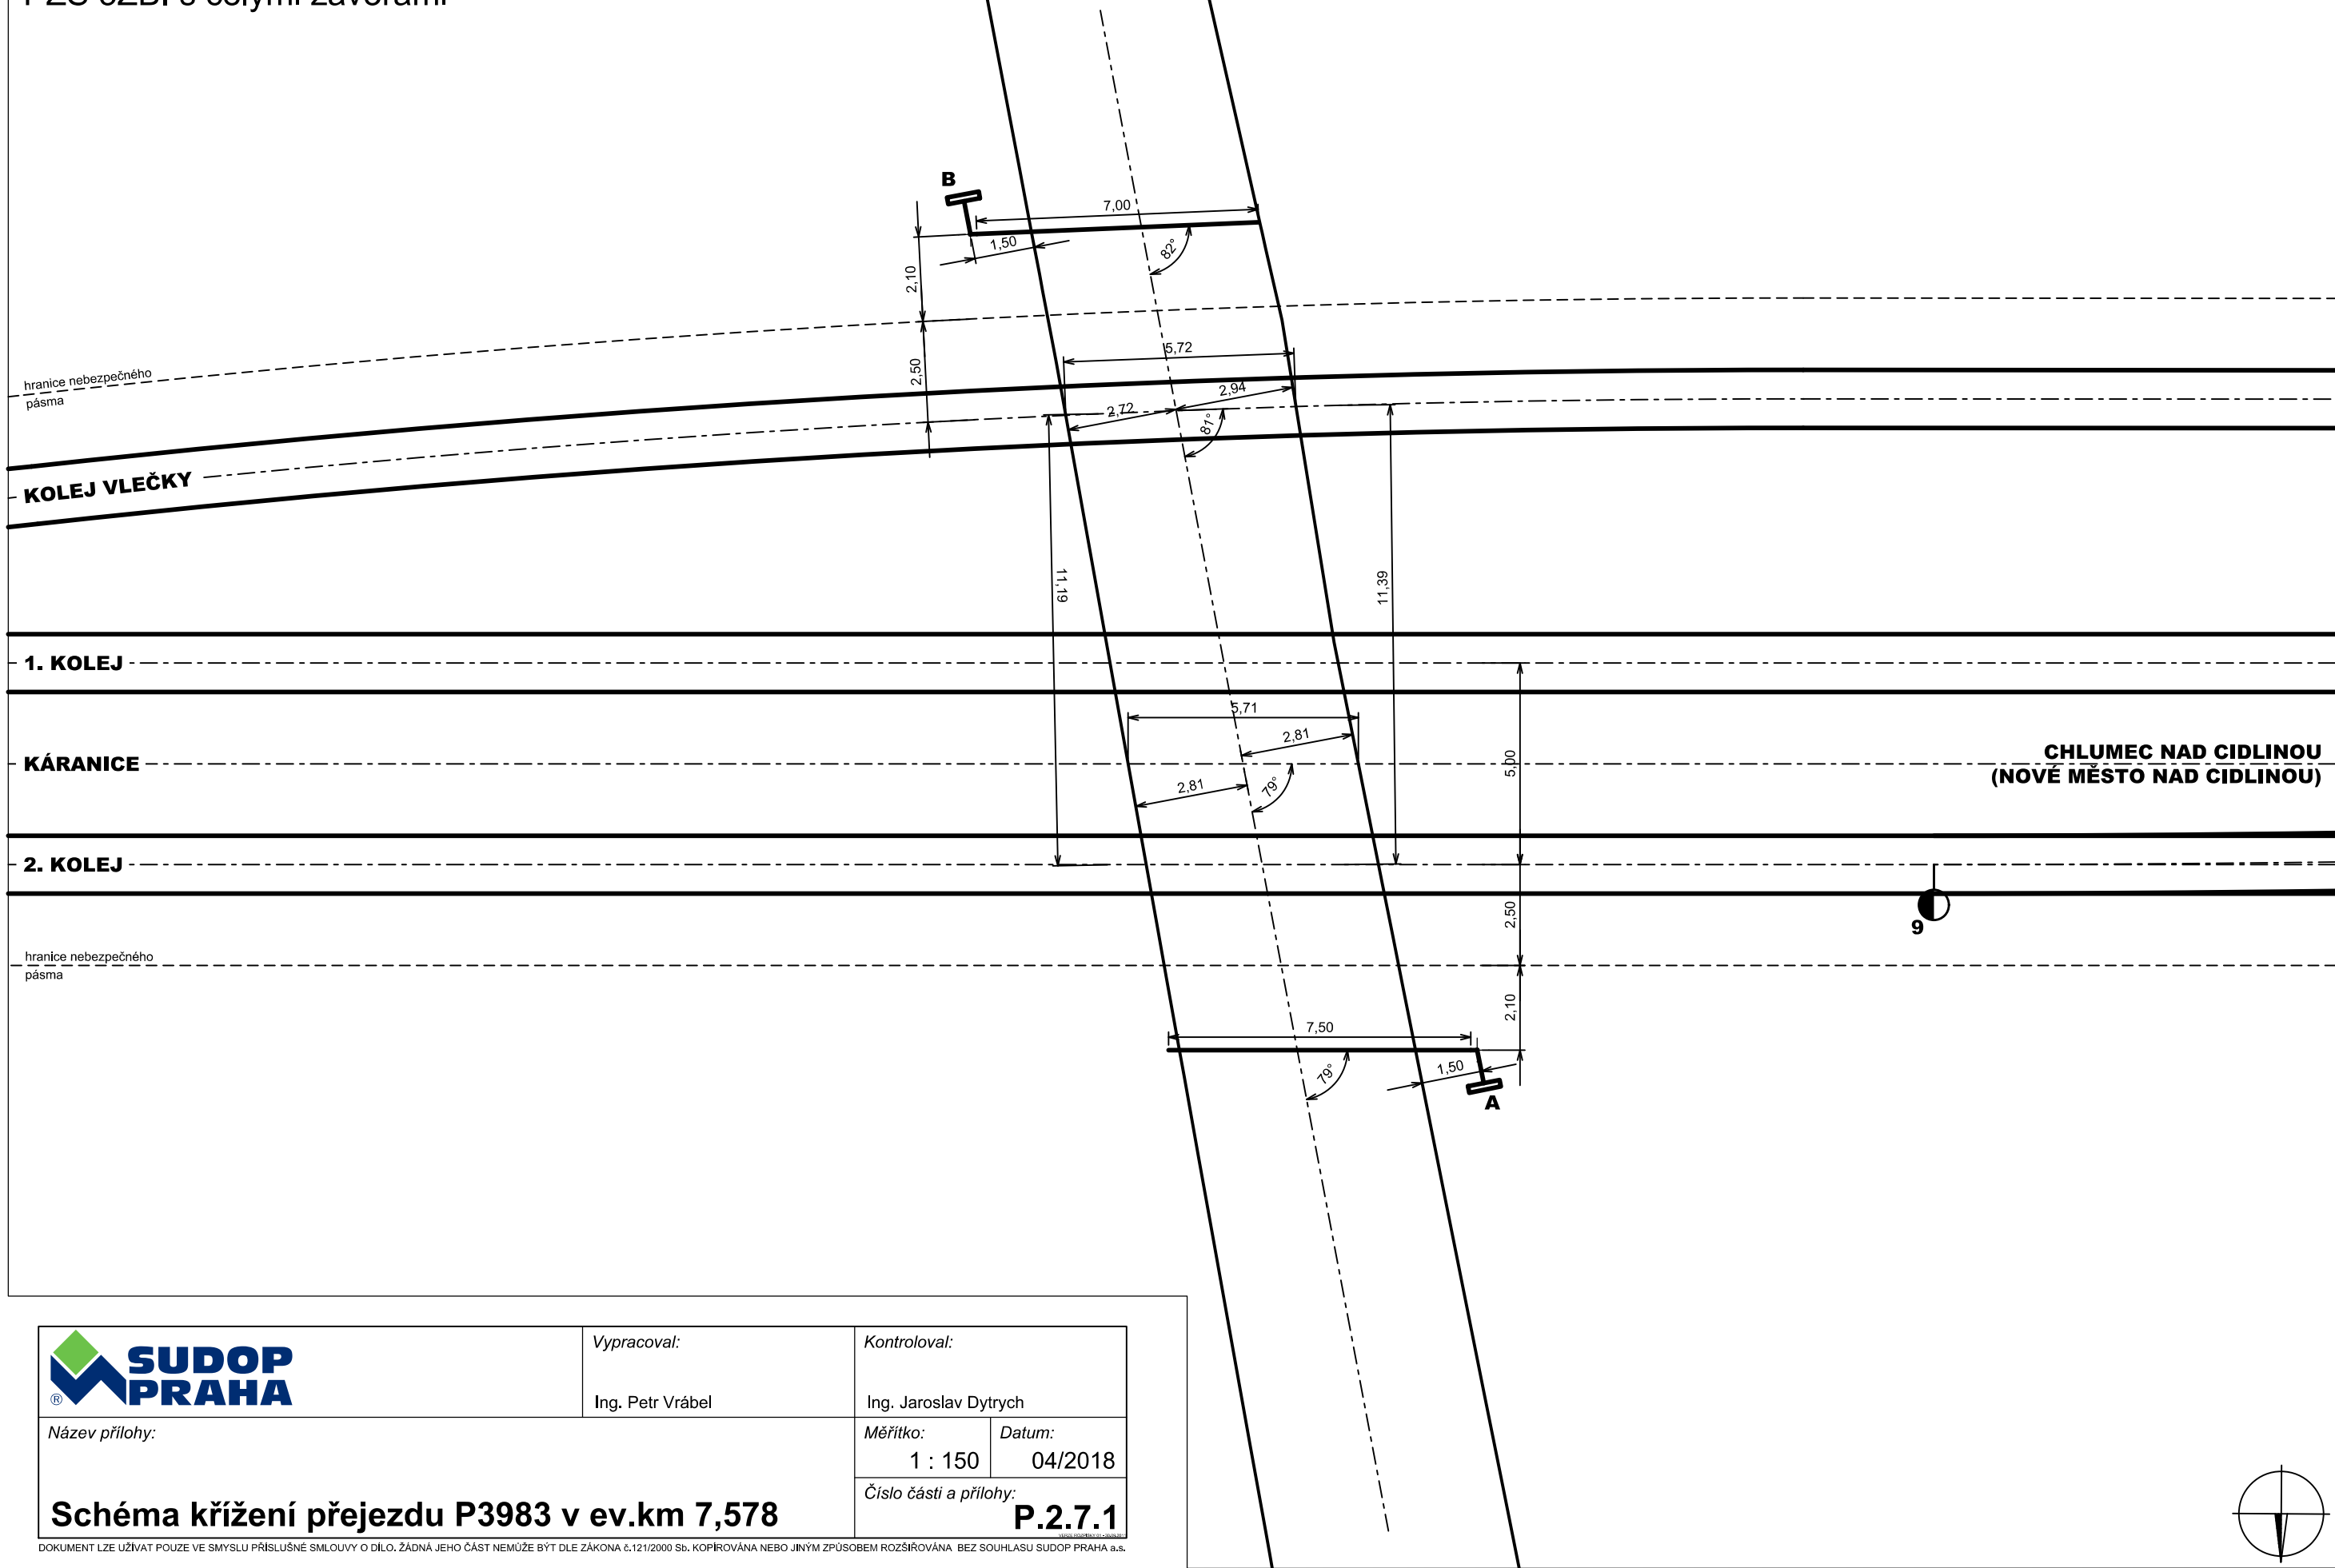


Vypracoval:		Kontroloval:	
Ing. Petr Vrábel		Ing. Jaroslav Dytrych	
Měřítko:		Datum:	
1 : 150		04/2018	
Číslo částí a přílohy:		P.2.7.1	

Schéma křížení přejezdu P3983 v ev.km 7,578

DOKUMENT LZE UŽÍVAT POUZE VE SMYSLU PŘÍSLUŠNÉ SMLOUVY O DÍLO. ŽÁDNÁ JEHO ČÁST NEMŮŽE BÝT DLE ZÁKONA č.121/2000 Sb. KOPÍROVÁNA NEBO JINÝM ZPŮSOBEM ROZŠÍŘOVÁNA BEZ SOUHLASU SUDOP PRAHA a.s.

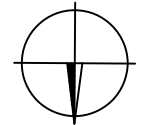

PŘEJEZD V EV.KM 5,915
P3981
místní komunikace
PZS 3ZBI s celými závorami

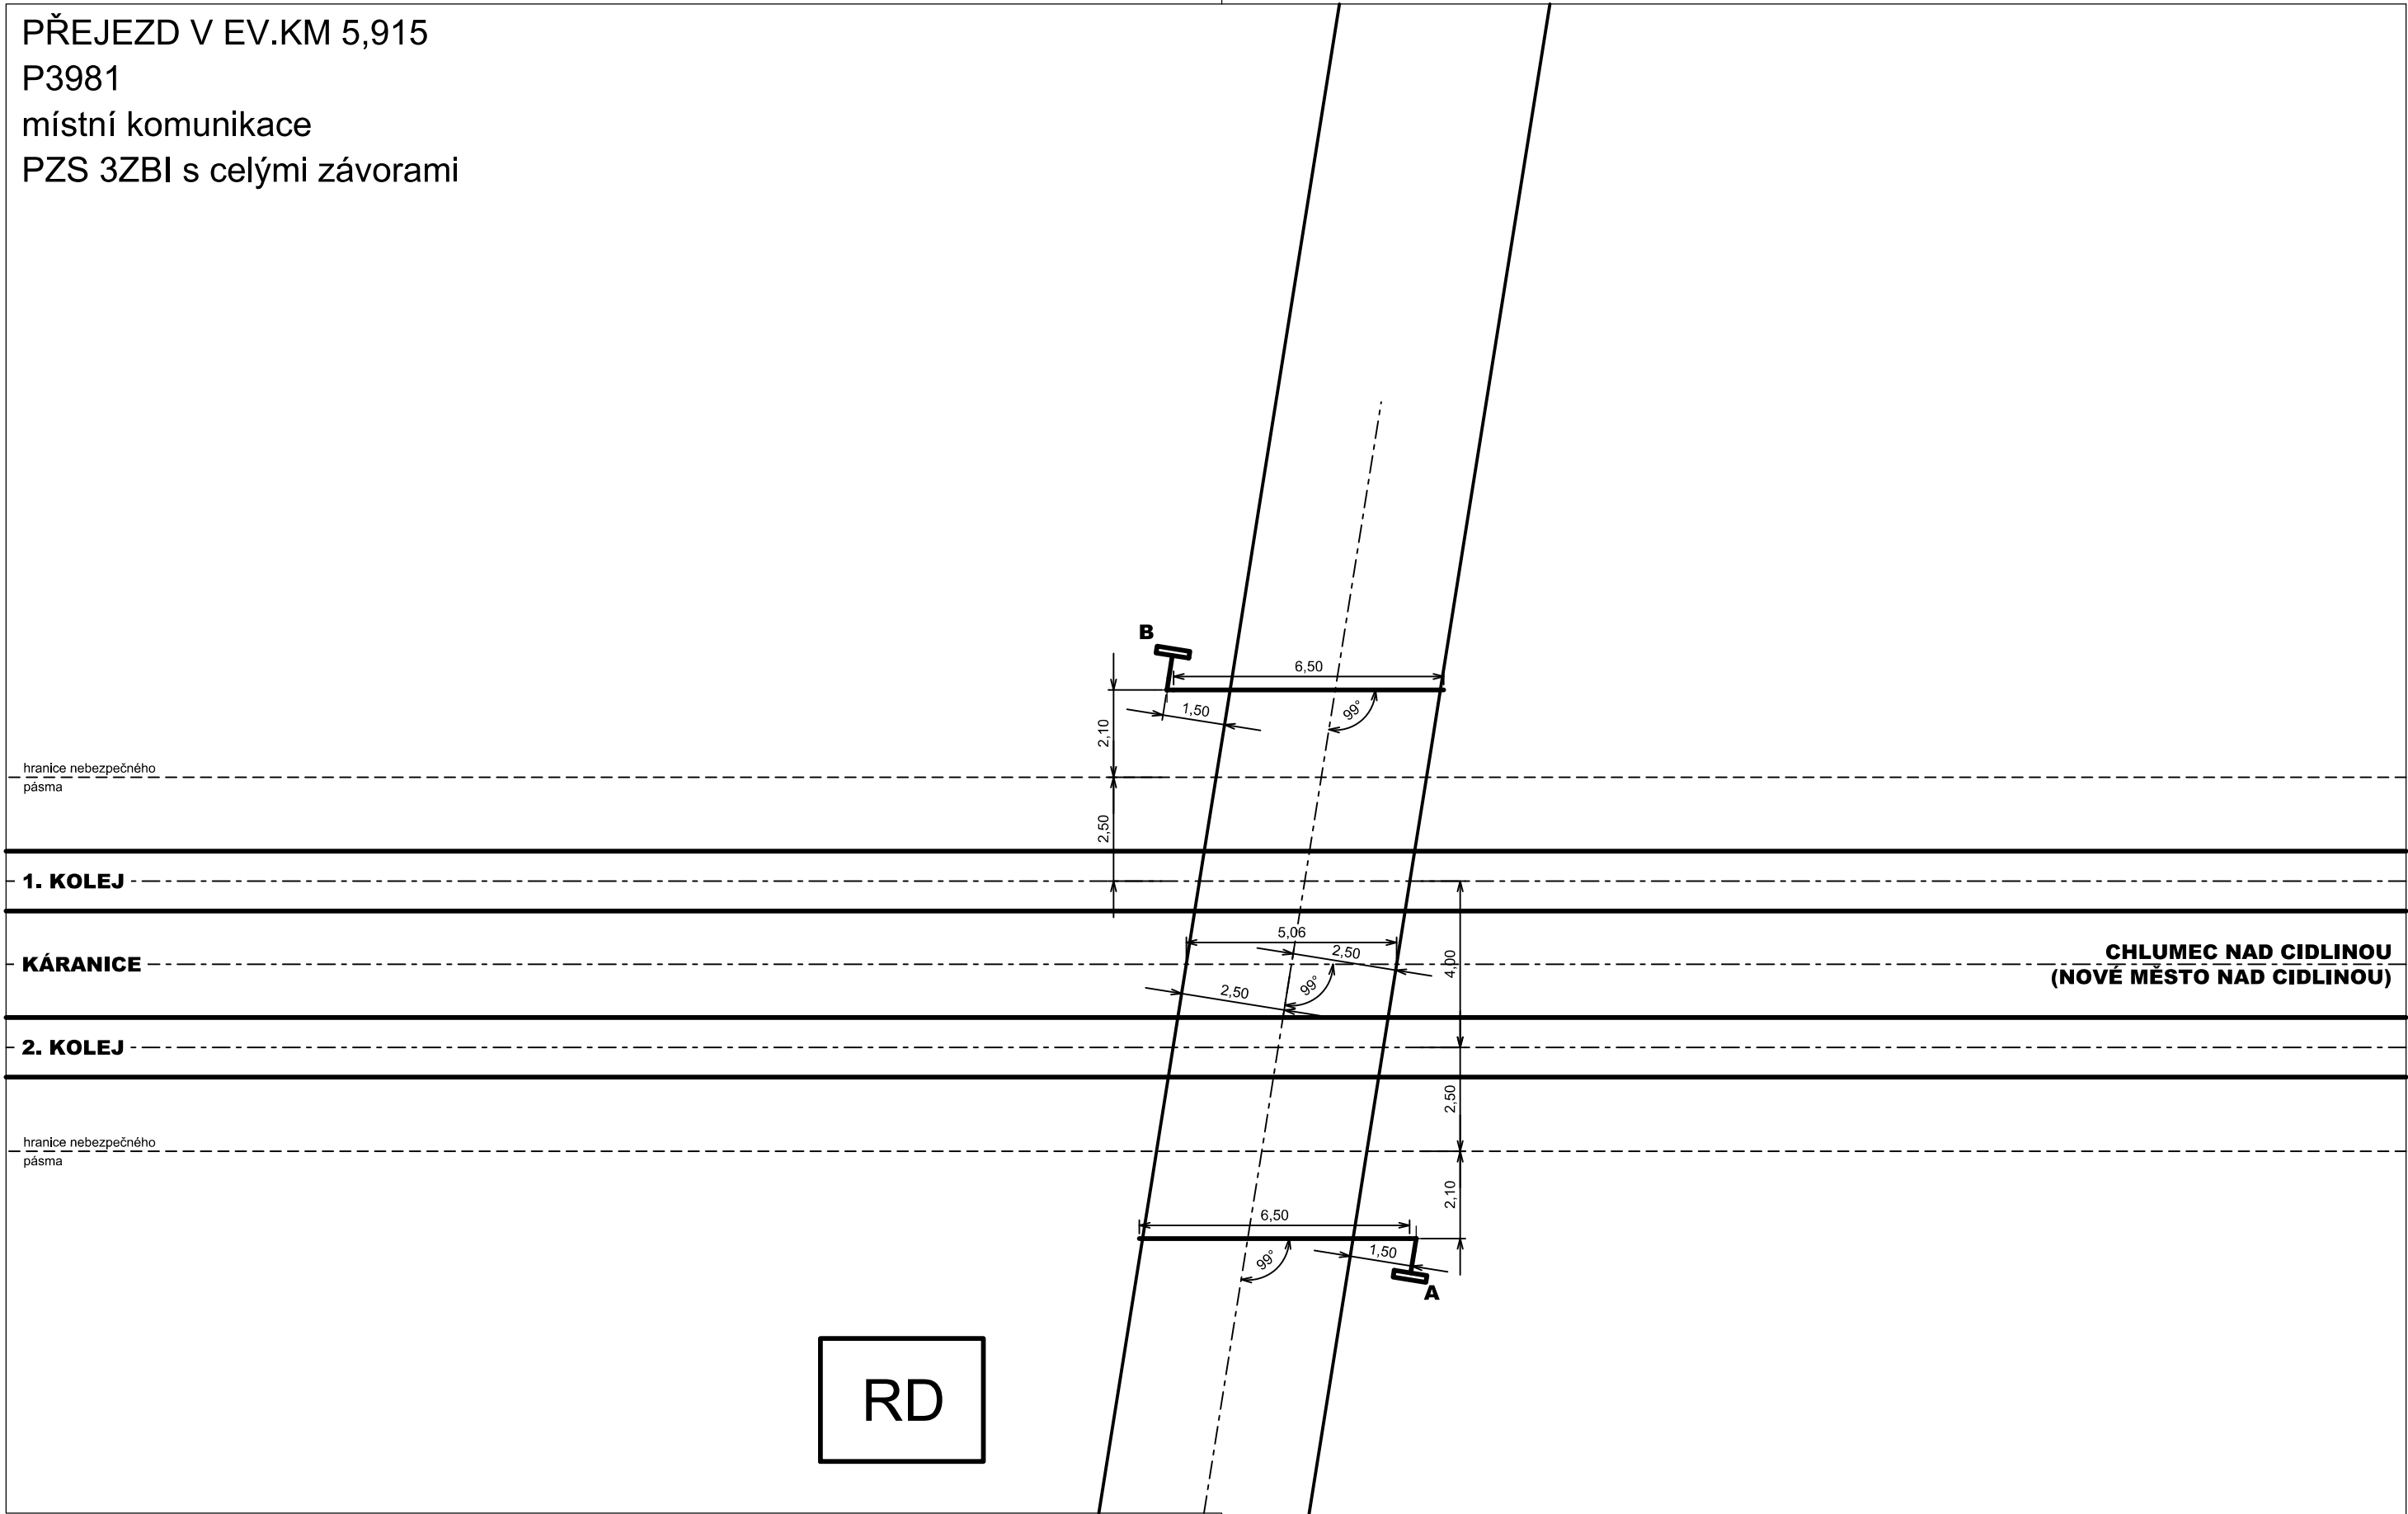

Vypracoval:
Ing. Petr Vrábel

Kontroloval:
Ing. Jaroslav Dytrych

Název přílohy:

Měřítko:
1 : 150

Datum:
04/2018

Schéma křížení přejezdu P3981 v ev.km 5,915

Číslo částí a přílohy:
P.2.8.1

DOKUMENT LZE UŽÍVAT POUZE VE SMYSLU PŘÍSLUŠNÉ SMLOUVY O DÍLO. ŽÁDNÁ JEHO ČÁST NEMŮŽE BÝT DLE ZÁKONA č.121/2000 Sb. KOPÍROVÁNA NEBO JINÝM ZPŮSOBEM ROZŠÍŘOVÁNA BEZ SOUHLASU SUDOP PRAHA a.s.

