


SO 11-30-01 ŽST PŘIBYSLAV,
PŘÍSTUPOVÉ KOMUNIKACE
A ZPEVNĚNÉ PLOCHY
PŮDORYS
M 1:200

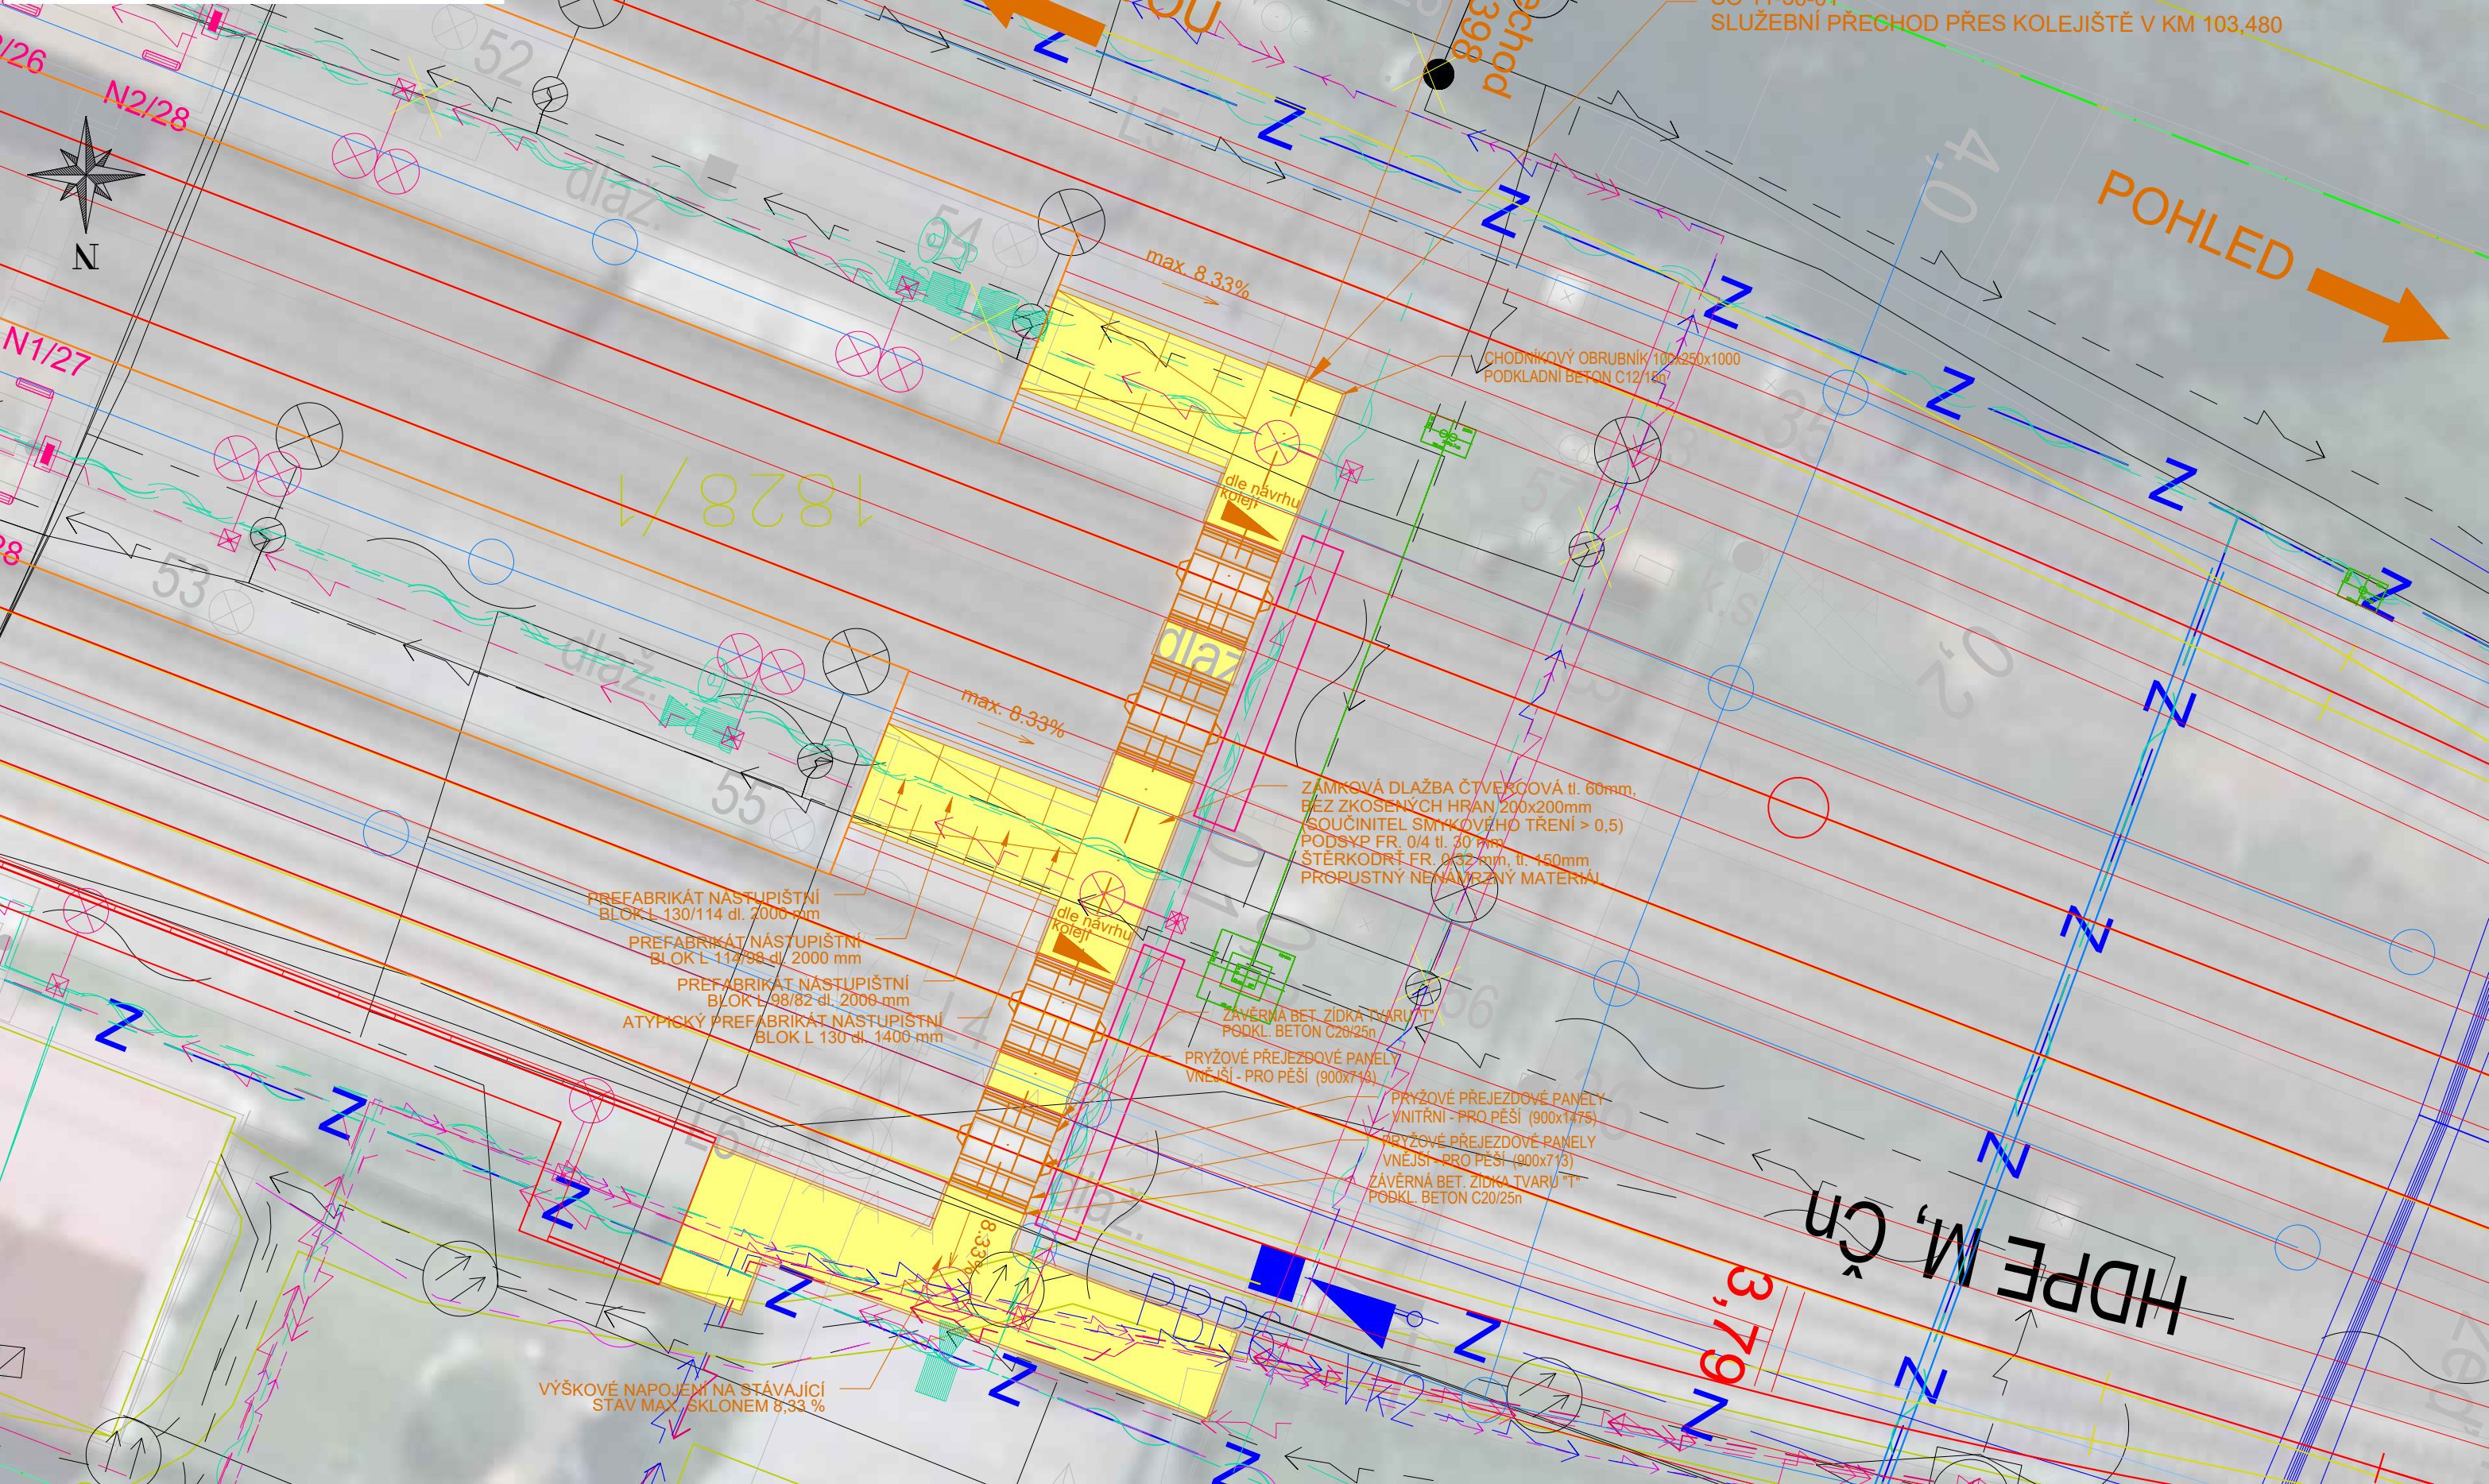

LEGENDA SO 11-30-01:

- Plocha služební přechodu - betonová zámková dlažba přírodní
- Osa komunikace
- Nové hrany
- Hranice katastrálního území
- Hranice parcel a budov KN

LEGENDA ČAR:

- katastr a koleje :
- hranice katastrálního území
 - hranice ČD
 - hranice SŽDC
 - nová kolej
 - úprava stávající koleje
 - výhledový stav navazujícího úseku

typy použitých čar:

- vodovod pitná voda
- vodovod užitková voda
- vodovod obecně
- kanalizace dešťová
- kanalizace splašková
- kanalizace stoka
- plynovod NTL
- plynovod STL
- plynovod VTL
- ropovod
- Mikrovlnné (MW) spoje
- nadzemní vedení NN
- nadzemní vedení VN
- nadzemní vedení VVN
- podzemní vedení NN
- podzemní vedení VN
- podzemní vedení VVN
- sdělovací vedení
- zabezpečovací vedení
- podzemní vedení optické sítě
- podzemní vedení veřejného osvětlení
- nadzemní vedení veřejného osvětlení
- nadzemní vedení horkovodu

LEGENDA BAREV:

- barvy čar:
- katastrální mapa
 - zaměření stávajícího stavu
 - zaměření stávajících sítí
 - nový železniční spodek, svršek
 - železniční přejezdy
 - nástupiště
 - nové budovy
 - demontáže a demolice
 - pozemní komunikace
 - mosty, podchody, propustky, zdi
 - mosty, podchody, propustky, zdi
 - trativody
 - trakce
 - silnoproudá technologie
 - slaboproudá technologie
 - kabelovody
 - zabezpečovací vedení
 - sdělovací vedení

plochy železnice:

- zařízení staveniště
- nástupiště
- nové budovy
- demontáže a demolice

zábory a zařízení staveniště:

- dočasný zábor
- trvalý zábor
- zařízení staveniště

EVROPSKÁ UNIE
Evropské strukturální a investiční fondy
Operační program Doprava

Ministerstvo dopravy
Státní fond dopravní
infrastruktury

Orientační schéma:

Razítko oprávněné osoby:

Podpis: _____ Datum: _____

Revize:	Datum:	Popis:	Kontroloval:
001	11 / 2021	První dílčí odevzdání	Ing. Emil Špaček
002	03 / 2022	DSP po zpracování připomínek složek Správy železnic, státní organizace	Ing. Emil Špaček
003	04 / 2022	PDPS k připomínkovému řízení složek Správy železnic, státní organizace	Ing. Emil Špaček
004	05 / 2022	PDPS po zpracování připomínek složek Správy železnic, státní organizace	Ing. Emil Špaček

Stavebník/Investor:

Adresa:

Správa železnic, státní organizace

Dlážděná 1003/7, 110 00 Praha 1

Zástupce investora:

Adresa:

Stavební správa východ

Nerudova 773/1, 779 00 Olomouc

Zhotovitel stavby:

Adresa:

Kontakt:

SAGASTA s.r.o.

Novodvorská 1010/14, 142 00, Praha 4 - Lhotka

T: +420 261 344 100

E: info@sagasta.cz

Zhotovitel objektu:

Adresa:

Kontakt:

SAGASTA s.r.o.

Novodvorská 1010/14, 142 00, Praha 4 - Lhotka

T: +420 261 344 100

E: info@sagasta.cz

Hlavní projektant (HIP):

Ing. Emil Špaček

Specialista:

Ing. Daniel Boudyš

Odpovědný projektant:

Ing. Zuzana Biela

Zpracovatel:

Ing. David Vitouš

Název stavby/akce:	Rekonstrukce traťového úseku Přibyslav - Pohled	Označení (S-kód): S621500627
Název části:	Pozemní komunikace	Označení zhotovitele: 120 076
Název objektu:	ŽST Přibyslav, přístupové komunikace a zpevněné plochy	Označení části: D.2.1.8
Název přílohy:	Půdorys	Označení objektu/komplexu: SO 11-30-01
Název dílčí části přílohy:		Číslo přílohy: 3.001
Kraj:	Katastrální území:	TUDU: 2031 26 2031 M1 2031 N1
Vysočina	viz. textová část	
Stupeň dokumentace: PDPS	Datum zpracování: 11 / 2021	Formáty: 4 x A4
		Měřítko: 1:200

Stupeň dokumentace: Část: Objekt: Podpis: Příloha: Revize:

5 1 6 2 1 5 0 0 6 2 7 1 2 1 5 0 2 1 8 x 1 5 0 1 1 3 0 0 1 1 x x 1 2 1 0 0 1 0 4

DOKUMENTACI LZE UŽÍVAT POUZE VE SMYSLU PŘÍSLUŠNÉ SMLOUVY O DÍLO. VÝKRES, ČI JEHO ČÁST, MŮŽE BÝT KOPÍROVÁN NEBO JINÝM ZPŮSOBEM ROZŠÍŘOVÁN POUZE PO PŘEDCHOZÍM SOUHLASU SAGASTA, s.r.o.