


## NOVÝ STAV - PŮDORYS

**JIČÍN** ➔

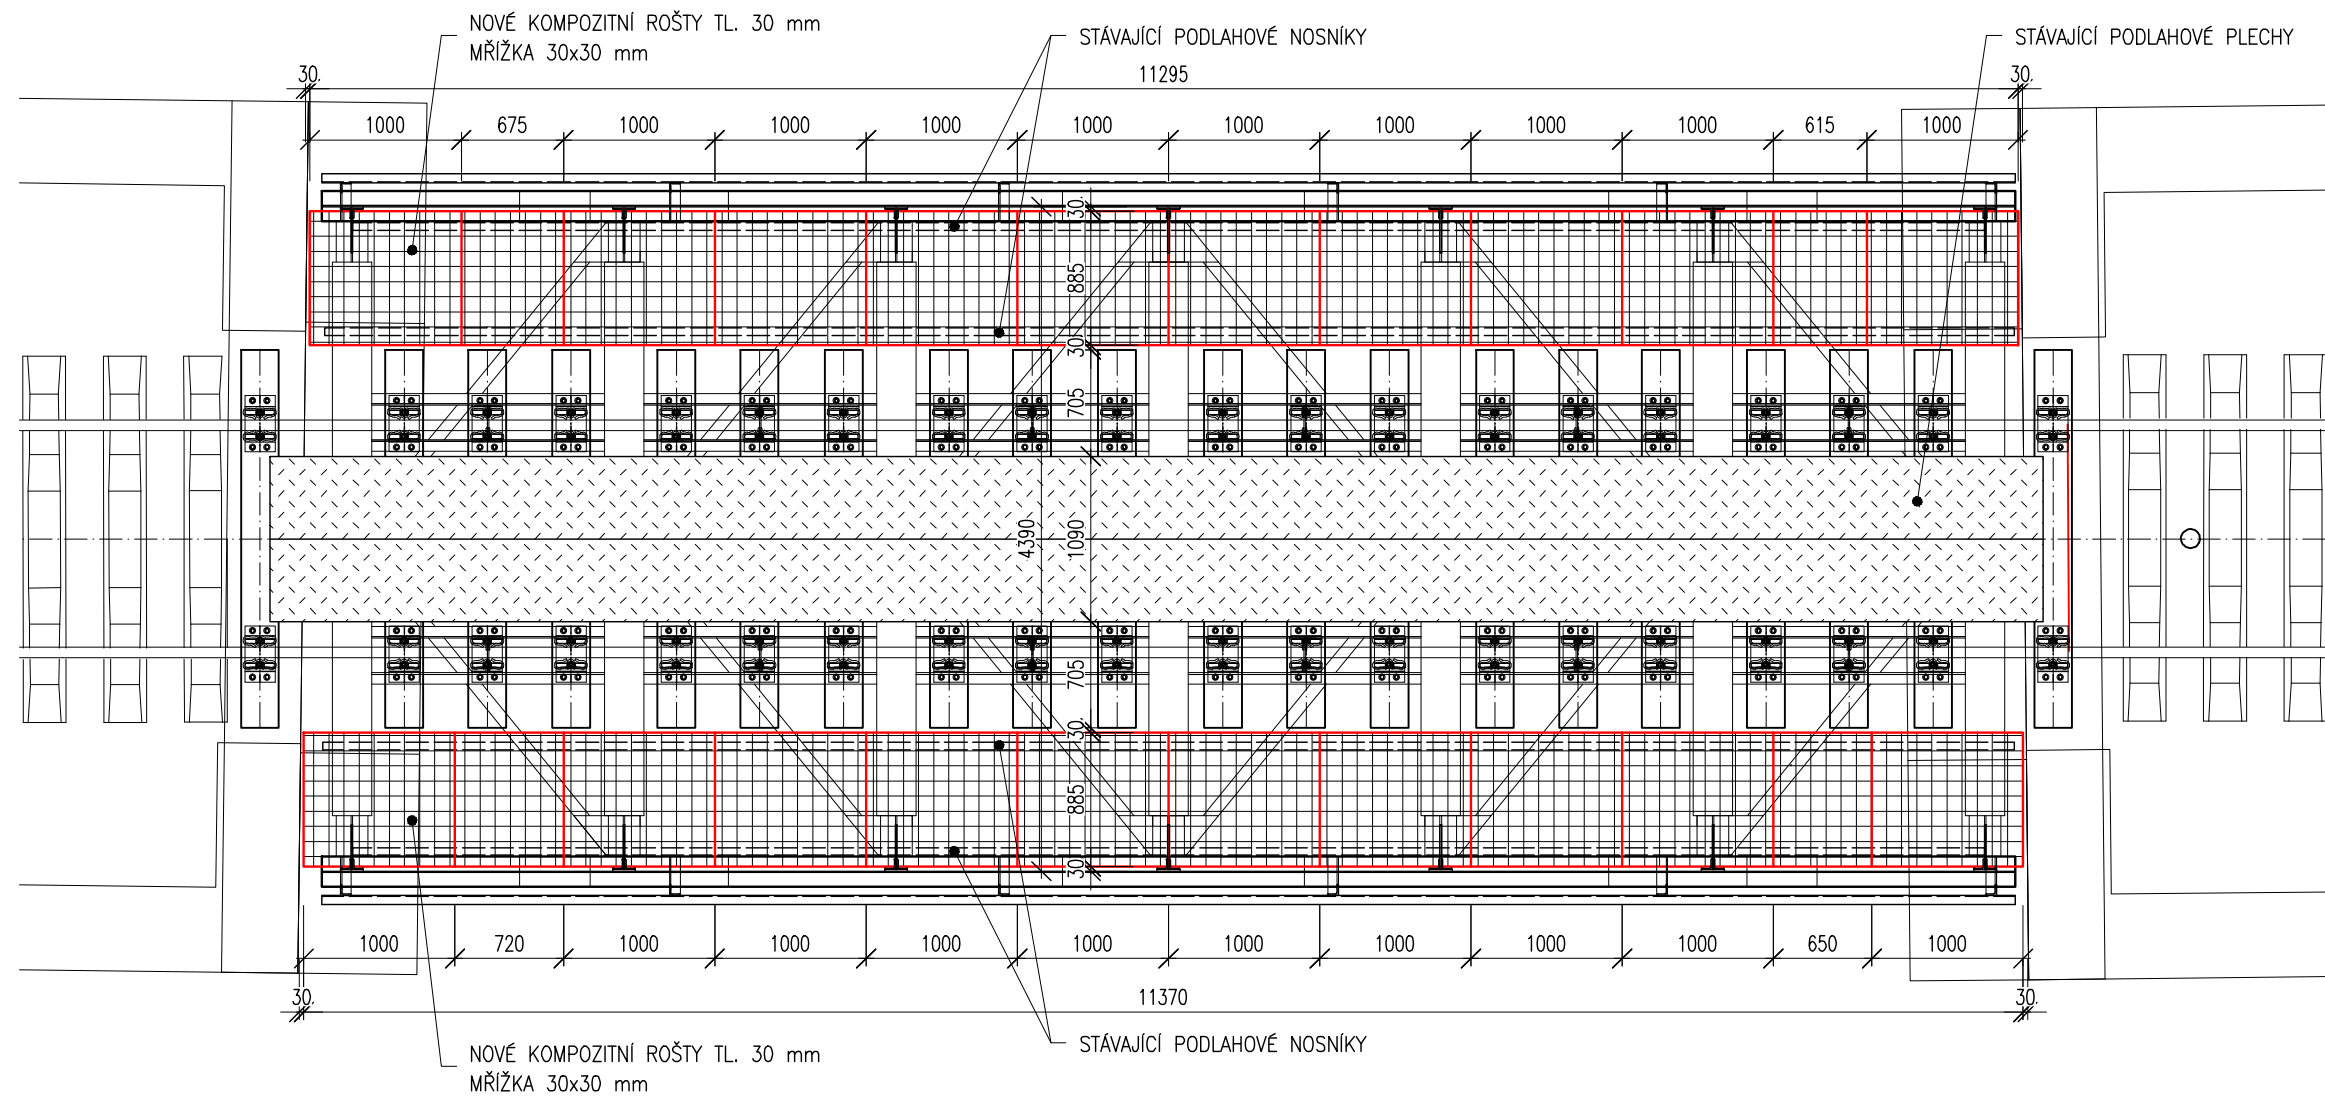

DÚ 06 Křinec - Obora

03		
02		
01		
ZMĚNA	POPIS	DATUM



**PROJEKTOVÁNÍ DOPRAVNÍCH STAVEB a.s.**  
Haškova 1714/3, 500 02 Hradec Králové, tel: +420 603 181 473, sir@sirivan.cz, www.sirivan.cz

ÍČ: 287 86 793

Objednatel: Chládek a Tintěra, Pardubice a.s.  
K Vápence 2677, 530 02 Pardubice

## Oprava mostů v úseku Křinec - Obora

■ kraj:  
Středočeský

■ MÚ / OU:  
Křinec / Nymburk

■ stupeň utajení:  
bez utajení

■ datum:  
10 / 2022

■ zakázka  
21008

■ stupeň  
PDPS

■ odpovědný projektant stavby:  
Ing. Ivan Šír

■ odpovědný projektant objektu:  
Ing. Jan Fiala

■ vypracoval:  
Ing. Zdeněk Lakmayer

■ kontroloval:  
Ing. Ivan Šír

■ změna číslo  
00

■ měřítko:  
1:50

SO 201 - MOST V KM 12,459

PŮDORYS PODLAH

D.1.2.1.11