


PODLAHY NA MOSTĚ, M 1:50

NOVÝ STAV - PŮDORYS

← VELELIBY

JIČÍN →

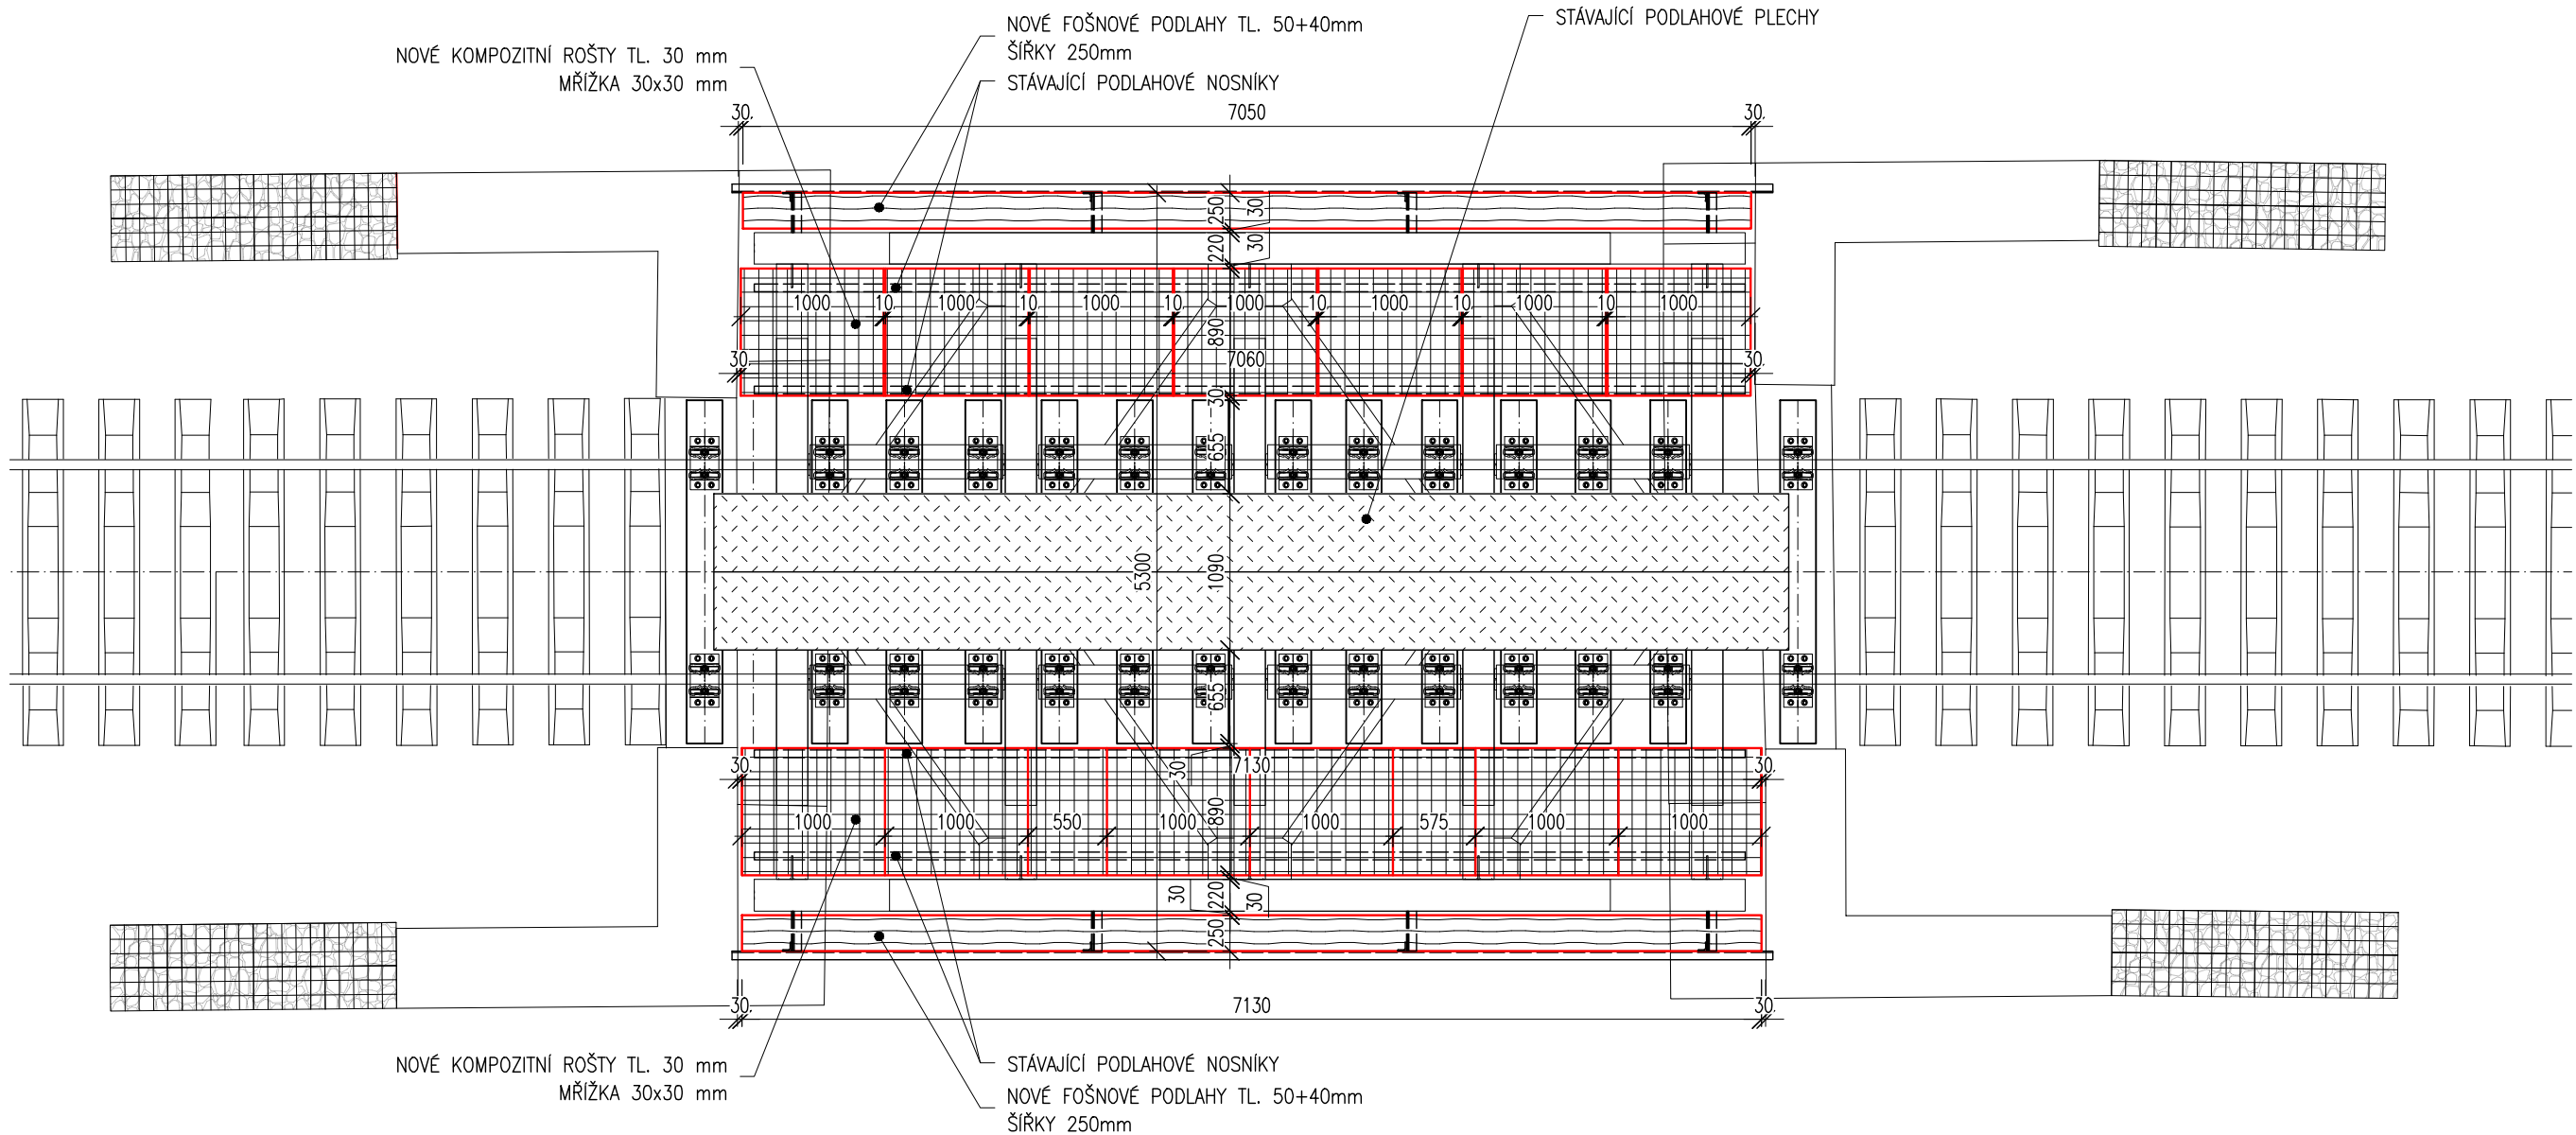

TÚ 1421 Veleliby (mimo) - Jičín (mimo)
DÚ 06 Křinec - Obora

03		
02		
01		
ZMĚNA	POPIS	DATUM



ING. IVAN ŠÍR
PROJEKTOVÁNÍ DOPRAVNÍCH STAVEB a.s.
Haškova 1714/3, 500 02 Hradec Králové, tel: +420 603 181 473, sir@sirivan.cz, www.sirivan.cz IČ: 287 86 793

Objednatel: Chládek a Tintěra, Pardubice a.s.
K Vápence 2677, 530 02 Pardubice

Oprava mostů v úseku Křinec - Obora

- kraj:
Středočeský

■ MÚ / OU:
Křinec / Nymburk

■ stupeň utajení:
bez utajení

■ datum:
10 / 2022

■ zakázkové číslo:
21008

■ stupeň PD:
PDPS
- odpovědný projektant stavby:
Ing. Ivan Šír

■ odpovědný projektant objektu:
Ing. Jan Fiala

■ vypracoval:
Ing. Zdeněk Lakmayer

■ kontroloval:
Ing. Ivan Šír

■ změna číslo:
00

■ měřítko:
1:50

fu
Fiala

SO 202 - MOST V KM 12,608

PŮDORYS PODLAH

D.1.2.2.11