

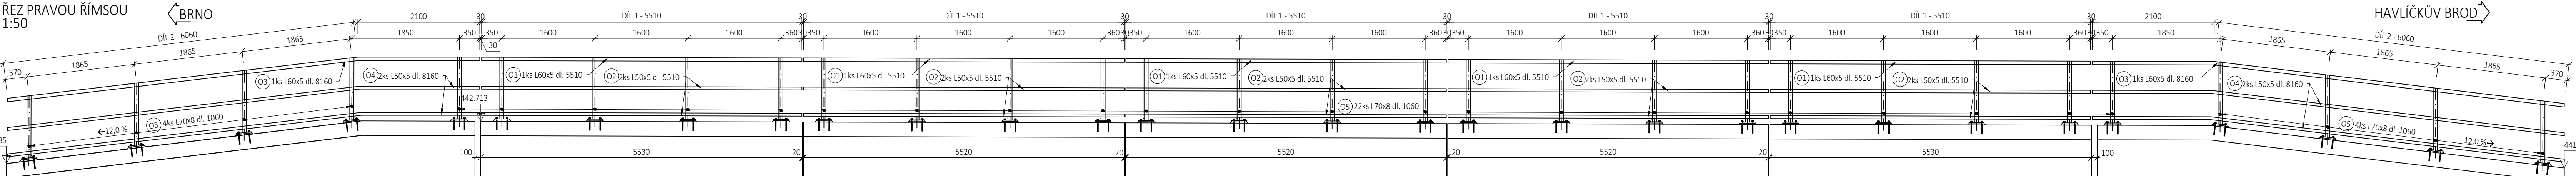



VÝKRES ZÁBRADLÍ
M 1:50, 1:20

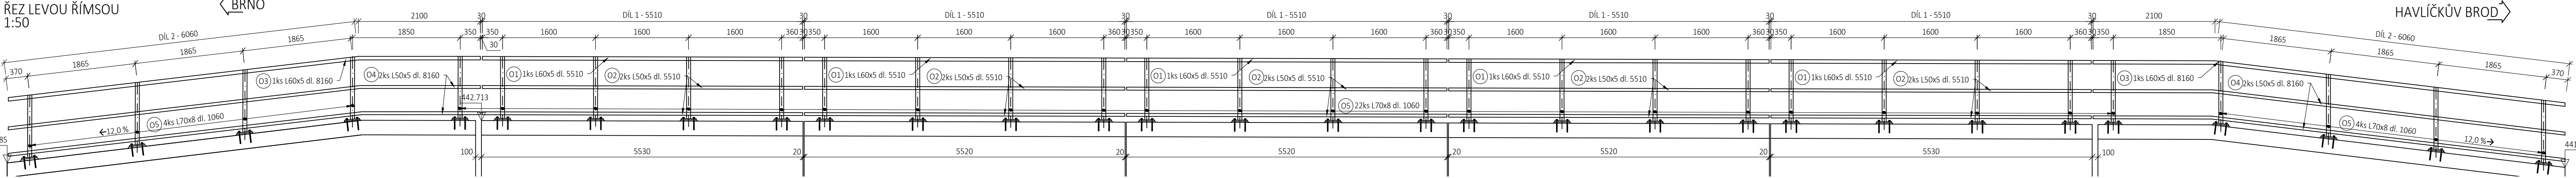

PŮDORYS PRAVÉ ŘÍMSY
1:50

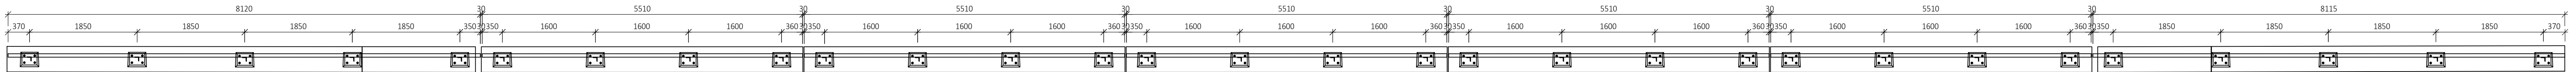

PŮDORYS LEVÉ ŘÍMSY
1:50

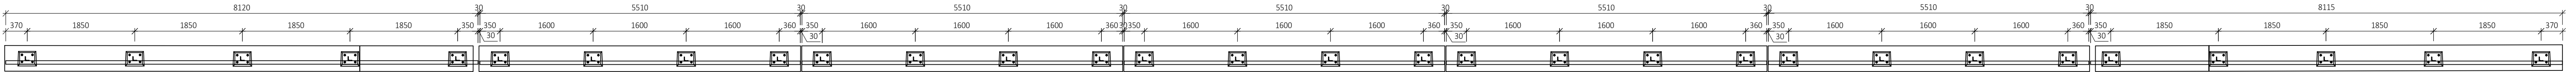

POUŽITÉ KONSTRUKČNÍ MATERIÁLY

KONSTRUKČNÍ OCEL DLE ČSN EN 1993, ČSN EN 1090-1
ZÁBRADLÍ S235 DLE ČSN EN 10025-2

NÁVRH ZÁBRADLÍ DLE MVL 720 ZÁBRADLÍ PRO ŽELEZNIČNÍ MOSTY
OCHRANNÝ PROTİKOROZNÍ SYSTÉM „ZINK. PONOREM + ONS 91“ PRO STUPEŇ KOROZNÍ AGRESIVITY
ATMOSFÉRY C4
POVRCHY VŠECH ČÁSTÍ BUDOU ČISTĚNY NA STUPEŇ Be (DLE ČSN ISO 8501-1 A ČD S 5/4)
SKLADBA: OČIŠTĚNÍ POVRCHU OTRSYKÁNÍM NA Sa 3 (DLE ČSN ISO 8501-1),
METALIZACE PONOREM Zn 85 % + 15%Al 80 mm
ZÁKLADNÍ NÁTĚR NA EPOXIDOVÉ BÁZI 80 mm
VRCHNÍ POLYURETANOVÝ NÁTĚR MIN. tl 80 mm
MM CELKEM 80 +160 MM
BAREVNÝ ODSTÍN SVRCHNÍHO POLYURETANOVÉHO NÁTĚRU BUDE RAL6035
OCELOVÝ SPOJOVACÍ KOTEVNÍ MATERIÁL PRO UPEVNĚNÍ ZÁBRADLÍ (ŠROUBY, MATICE A PODLOŽKY)
BUDOU Z KOROZIVZDORNÉ OCELI A4-70
VŠECHNY HRANY BUDOU ZAOBLENY NA POLOMĚR R=2 mm
PATNÍ DESKA MUSÍ BÝT PODLITA POLYMERMALTOU tl. min. 20 mm O VLASTNOSTECH:
- CHARAKTERISTICKÁ VÁLCOVÁ PEVNOST V TLAKU min. 30 MPa
- MODUL PRUŽNOSTI min. 33000 MPa
- MĚRNÝ ELEKTRICKÝ ODPOR min. 1x10⁸ Ωm
KOTEVNÍ ŠROUBY MUSÍ VYKAZOVAT NÁSLEDUJÍCÍ VLASTNOSTI:
- VELIKOST min. M16
- ÚNOSNOST V TAHU min. 1.5 kN
- ÚNOSNOST VE SŘIHU min. 22kN (pro 4 šrouby/sloupek)
- MĚRNÝ ELEKTRICKÝ ODPOR min 1x10⁸ Ωm

ÚHELNÍKOVÉ ZÁBRADLÍ
1:20

ÚHELNÍKOVÉ ZÁBRADLÍ
1:20

EVROPSKÁ UNIE
Evropské strukturální a investiční fondy
Operační program Doprava

Ministerstvo dopravy
Státní fond dopravní
infrastruktury

Razítko oprávněné osoby:

Podpis: _____ Datum: _____

Revize: Datum: Popis: Kontroloval:

001	11 / 2021	První dílčí odevzdání	Ing. Emil Špaček
002	03 / 2022	DSP po zapracování připomínek složek Správy železnic, státní organizace	Ing. Emil Špaček
003	04 / 2022	PDPs k připomínkovému řízení složek Správy železnic, státní organizace	Ing. Emil Špaček
004	05 / 2022	PDPs po zapracování připomínek složek Správy železnic, státní organizace	Ing. Emil Špaček

Stavebník/Investor: **Správa železnic, státní organizace**

Adresa: **Dlážděná 1003/7, 110 00 Praha 1**

Zástupce investora: **Stavební správa východ**

Adresa: **Nerudova 773/1, 779 00 Olomouc**

Zhotovitel stavby: **SAGASTA s.r.o.**

Adresa: **Novodvorská 1010/14, 142 00, Praha 4 - Lhotka**

Kontakt: **T: +420 261 344 100
E: info@sagasta.cz**

Zhotovitel objektu: **SAGASTA s.r.o.**

Adresa: **Novodvorská 1010/14, 142 00, Praha 4 - Lhotka**

Kontakt: **T: +420 261 344 100
E: info@sagasta.cz**

Hlavní projektant (HIP): **Ing. Emil Špaček**

Specialista: **Ing. Vojtěch Zvěřina**

Odpovědný projektant: **Ing. Vojtěch Zvěřina**

Zpracovatel: **Lucie Dvořáková**

Název stavby/akce:

**Rekonstrukce traťového úseku
Příbyslav - Pohled**

Označení (S-kód):
S621500627

Označení zhotovitele:
120 076

Název části:
Mosty, propustky, zdi

Označení části:
D 2.1.4

Název objektu:
Železniční most v ev. km 107,032

Označení objektu/komplexu:
12-20-07

Název přílohy:
Výkres zábradlí

Číslo přílohy:
2 0.8.6

Název dílčí části přílohy:
Paré:

Kraj:
Katastrální území: **TUBO:**
2031 26
2031 M1
2031 N1

Vysočina:
viz. textová část

Stupeň dokumentace:
PDPs

Datum zpracování:
11 / 2021

Formáty:
6 x A4

Měřítko:
1: 50, 1: 20

Seznam dokumentace:
Číslo: 1 2 1