


LEGENDA ČAR

- KATASTR - HRANICE POZEMKŮ
- KATASTR - HRANICE POZEMKŮ SŽ
- HRANICE KATASTRÁLNÍCH ÚZEMÍ
- ÚPRAVA KRÍŽENÍ I/4

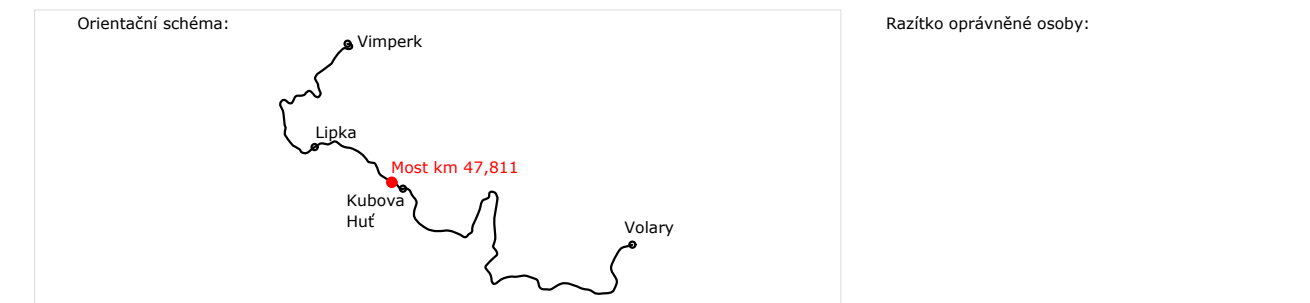

Revize:	Datum:	Popis:	Kontroloval:
001	1.12.2022	Zpracování připomínek orgánů SŽ - definitivní verze dokumentace	Ing. Martin Pišek
000	15.04.2022	Definitivní odevzdání dokumentace	Ing. Martin Pišek

Stavebník/Investor: **Správa železnic, státní organizace**

Adresa: Dlážděná 1003/7, 110 00 Praha 1

Zástupce investora: Stavební správa západ

Adresa: Ke Štvanici 656/3, 186 00 Praha 8 - Karlín

Zhotovitel stavby: **DIPONT s.r.o.**

Adresa: Klášská 1432/18 400 01 Ústí nad Labem

Kontakt: T: +420 475 201 724 E: dipont@dipont.cz

Hlavní projektant (HIP): Ing. Petr Novák

Specialista: Ing. Martin Pišek

Odpovědný projektant: Ing. Martin Pišek

Zpracovatel: Ing. Norbert Pelc

Název stavby/akce:	Rekonstrukce mostu v km 47,811 na trati Strakonice - Volary		Označení (S-kód): S632000181
Název části:	Inženýrské objekty		Označení zhotovitele: D20208
Název objektu:	Most v km 47,811		Označení části: D.2.1.4
Název přílohy:	Dispozice nového stavu		Označení objektu/komplexu: SO 11-20-01
Název dílčí části přílohy:	Půdorys		Číslo přílohy: 2. 004
Kraj:	Jihočeský	Kraj: Rač [644625], Kubova Huť [644609]	Paré:
Stupeň dokumentace:	DUP	Datum zpracování: 12/2022	Formát: 10x44
		Měřítko: 1:50	

- POZNÁMKA:**
- STÁVAJÍCÍ STAV JE ZAKRESLEN NA ZÁKLADĚ DODANÉHO GEODETICKÉHO ZAMĚŘENÍ SŽG ČB (11/2020) A STAVEBNĚ-TECHNICKÉHO PRŮZKUMU MOSTU
 - DIMENZE SKRYTÝCH TVARŮ SPODNÍ STAVBY NEMUSÍ BÝT
 - SHODNĚ SE ZAKRESLENÝM STÁVAJÍCÍM STAVEM
 - PŘEKÁŽKA: SILNICE I/4
 - V MÍSTĚ STAVBY SE NACHÁZEJÍ INŽENÝRSKÁ ZAŘÍZENÍ
 - INŽENÝRSKÉ SÍTĚ JSOU ZAKRESLENY ORIENTAČNĚ !!!

SOUŘADNICOVÝ SYSTÉM: S-JTSK
VÝŠKOVÝ SYSTÉM: Bpv