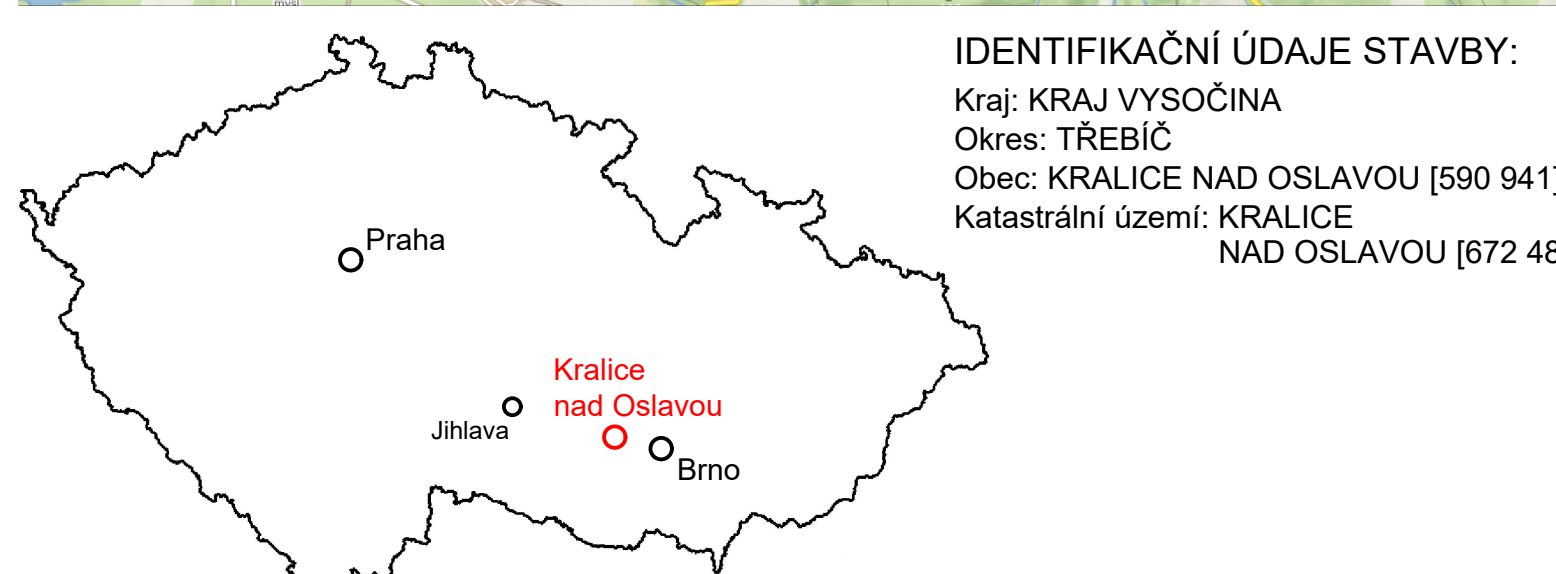


[illegible]

———— KATASTR - HRANICE POZEMKŮ  
 ——— ČD ——— ČD ——— KATASTR - HRANICE České dráhy, a.s.  
 ——— SŽ ——— SŽ ——— KATASTR - HRANICE Správy železnic, s.o.

|  |  |   |  |
|--|--|---|--|
| STAVBA:  |  | Oprava mostu v km 23,304<br>na trati Brno - Jihlava   |  |
| <div><div>OBJEDNATEL:</div></div>   |  | <div>Správa železnic, s.o.<br/>Oblastní ředitelství Brno<br/>Kounicova 26<br/>611 43 Brno</div>   |  |
| <div> <b>dipont</b><br/>DIPONT s.r.o., projektová a inženýrská činnost<br/>Klíšská 1432/18 , 400 01 Ústí nad Labem, CZ<br/>E: dipont@dipont.cz T: 00420 475 201 724</div> |  | <div>Zakázka:<br/>D21005</div>  | <div>Datum:<br/>11/2021</div>                                |
| <div>ODP. PROJEKTANT STAVBY<br/>ING. MARTIN PLEŠEK<br/></div>   | <div>VYPRACOVAL<br/>KARLA HROTKOVÁ, DIS.<br/></div> | <div>TECHNICKÁ KONTROLA<br/>ING. PETR NOVÁK<br/></div> | <div>Účel PD: DSP<br/>Měřítko: 1:1000<br/>Formát: 4xA4</div> |
| <div>STAVBA:<br/>Oprava mostu v km 23,304<br/>na trati Brno - Jihlava</div>  |  | <div>Část:<br/>C</div>  | <div>Paré:</div>   |
| <div>PŘÍLOHA:<br/>PŘEHLEDNÁ SITUACE OBLASTI STAVBY</div>   |  | <div>Příloha:<br/>1</div>   |  |