


ŘEZ A-A' ESKALÁTORU - LE4  
2. NÁSTUPIŠTĚ

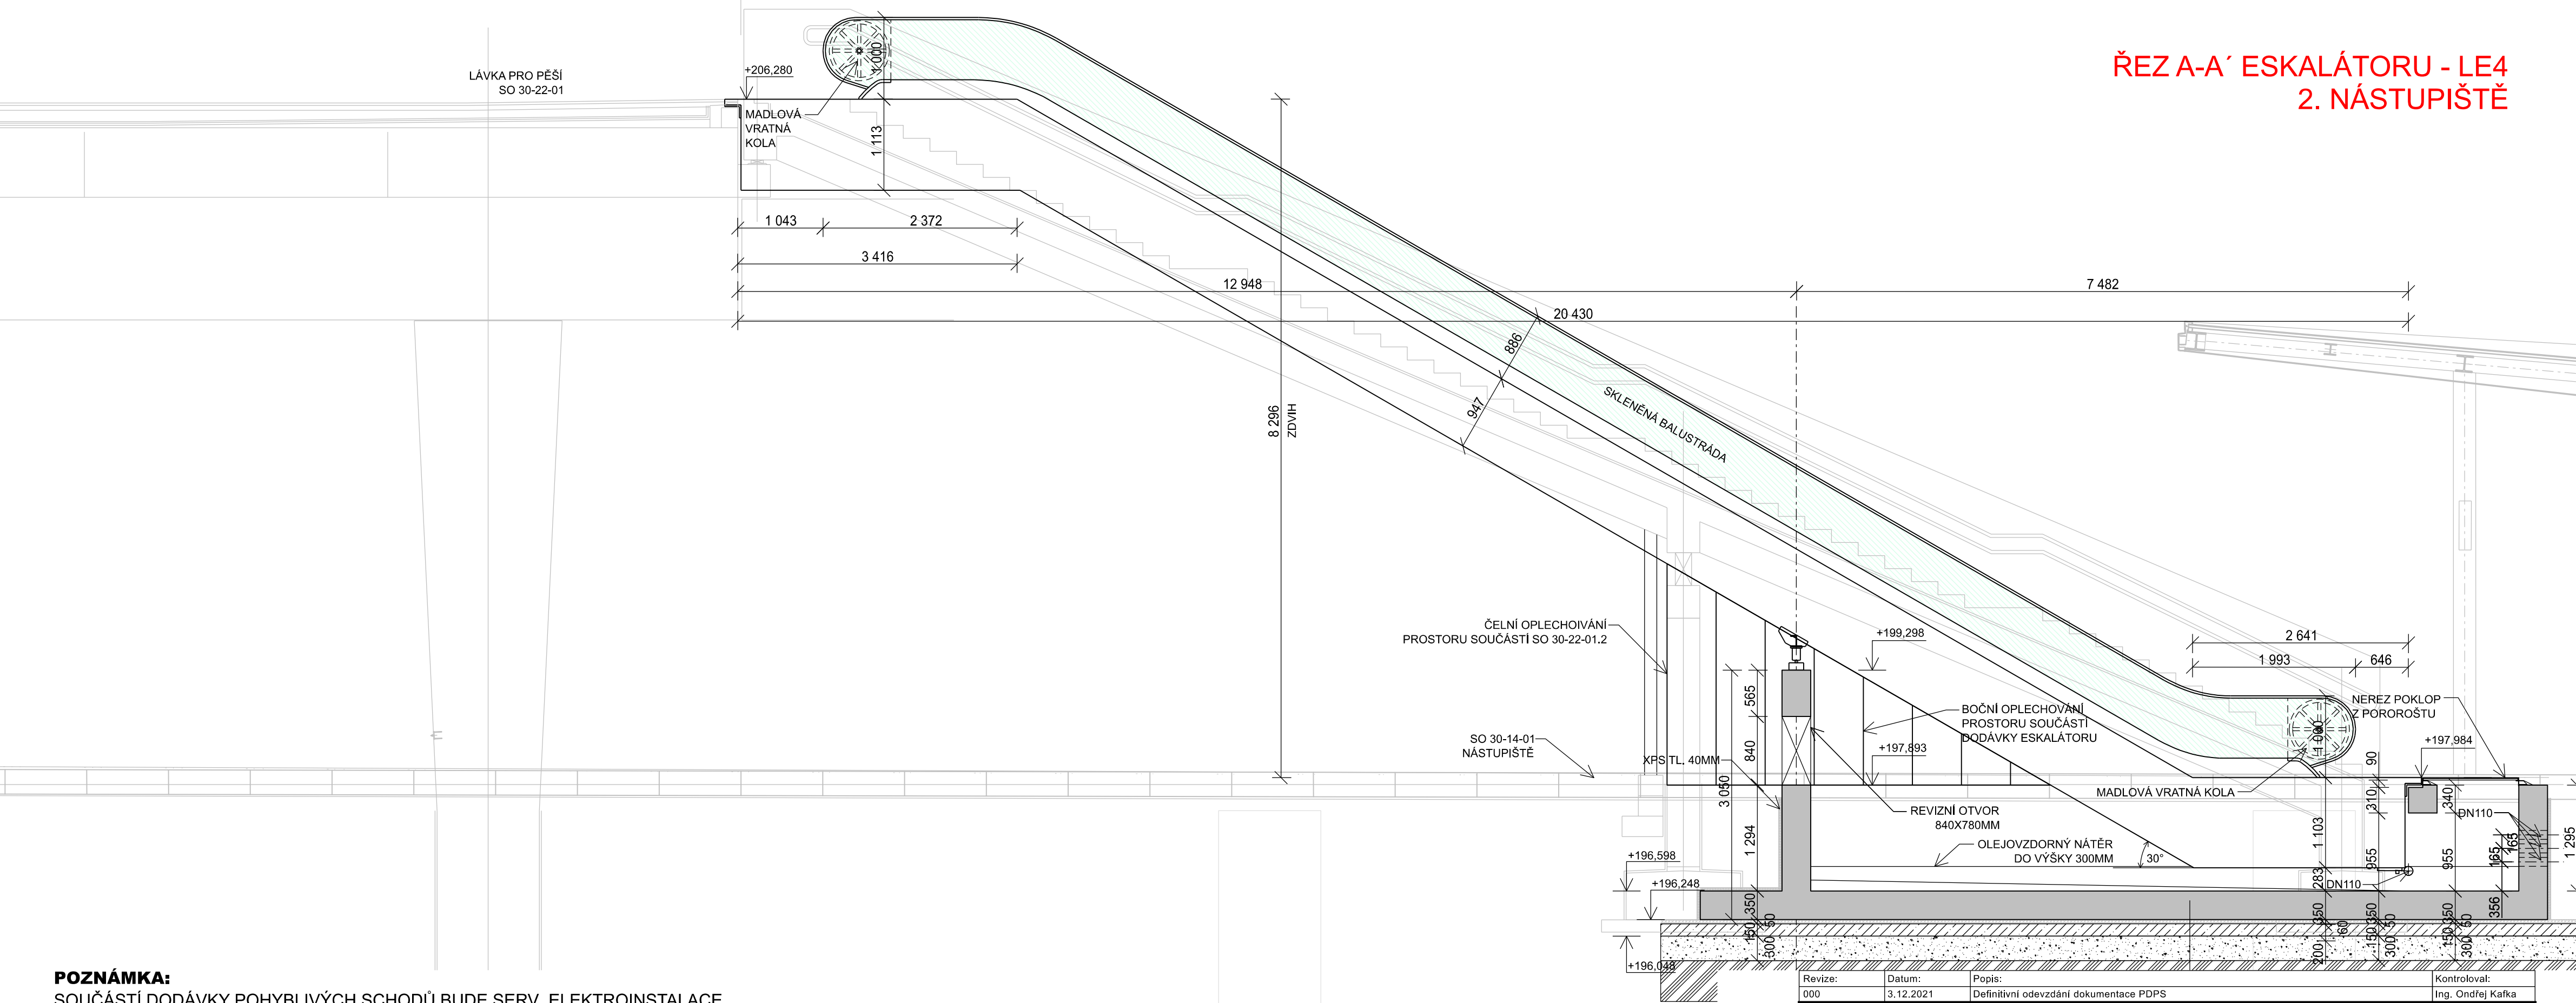

**POZNÁMKA:**  
SOUČÁSTÍ DODÁVKY POHYBLIVÝCH SCHODŮ BUDE SERV. ELEKTROINSTALACE, VYTÁPĚNÍ TĚLESA, MADLA A OLEJOVÝ SEPARÁTOR  
SKLON ZPEVNĚNÝCH PLOCH JE VŽDY SMĚREM OD VÝSTUPU/VSTUPU NA POHYBLIVÉ SCHODY  
ESKALÁTORY BUDOU VYBAVENY VRATNÝMI (ODLAČENÝMI) KOLY V MADLOVÝCH OBLoucÍCH  
PS 30-02-12 MÍSTNÍ KABELIZACE A SO 30-71-12 TECHNOLOGIE PŘIVEDENA Z NÁSTUPIŠTĚ DO ČELA PROHLUBNĚ  
VÝKOPY JSOU SOUČÁSTÍ SO 30-99-01 ZALOŽENÍ KONSTRUKCÍ TSN

TECHNICKÉ PARAMETRY						
OZN.	NÁSTUPIŠTĚ	LÁVKA	INSTALAČNÍ DÉLKA	PŘEPRAVNÍ VÝŠKA	PŘÍKON MOTORU	PŘÍKON VYTÁPĚNÍ
LE4	197,984	206,280	20,430 m	8,296	15 kW	9 kW
LE5	198,015	206,280	20,375 m	8,265	15 kW	9 kW
LE6	198,016	206,280	20,375 m	8,264	15 kW	9 kW

Revize:	Datum:	Popis:	Kontroloval:
000	3.12.2021	Definitivní odevzdání dokumentace PDPS	Ing. Ondřej Kafka
Název části:	Osobní výtahy, eskalátory		Označení části: S631700316
Název objektu:	PS 30-04-16 LÁVKA V ŽST SMÍCHOV, ESKALÁTORY NA NÁSTUPIŠTĚ		Číslo objektu / komplexu: PS 30-04-16
Název přílohy:	Řez A-A' - LE4		Číslo přílohy: 1.005
Název dílčí části přílohy:	-		
Odpovědný projektant:	Zpracovatel přílohy:	Měřítko: 1:50	Stupeň dokumentace:
Marek Vacek	Marek Vacek	Formáty: 3xA4	PDPS
Kraj:	Katastrální území:	TUDU:	Smluvní datum zpracování:
Hlavní město Praha	Smíchov	viz textová část	12/2021
S-kód:	Stupeň dokumentace:	Část:	Objekt:
S631700316_PDP S			

DOKUMENT LZE UŽÍVAT POUZE VE SMYSLU PŘÍSLUŠNÉ SMLOUVY O DÍLO. ŽÁDNÁ JEHO ČÁST NEMOŽE BYT DLE ZÁKONA č.121/2000 Sb. KOPÍROVÁNA NEBO JINÝM ZPŮSOBEM ROZŠÍŘOVÁNA. BEZ SOUHLASU SUDOP PRAHA a.s.